



# STUDIO TECNICO RIMONDI

Architettura - Urbanistica  
BOLOGNA - Via Fioravanti 57  
tel. 051.353772  
mail str@studiorimondi.it  
www.studiotecnicorimondi.com

COMUNE CALDERARA DI RENO

OGGETTO PROGETTO PER LA REALIZZAZIONE DI UN NUOVO COMPARTO RESIDENZIALE (Ambito ARS.CA\_III) NEL CAPOLUOGO, RICOMPRESO TRA LA VIA BAZZANE E VIA ROMA

ACCORDO OPERATIVO AI SENSI DELL'ART.4 E ART.36 DELLA L.R. 21/12/2017

PROPRIETA' COMPAGINE SRL - VILLE AURORA SRL

COMMITTENTE COMPAGINE SRL - VILLE AURORA SRL

PROGETTISTA RIMONDI ARCH. MARCO

RIMONDI ARCH. GIACOMO

DIR. LAVORI RIMONDI GEOM. GIAN PAOLO


PROGETTO - LOTTO TIPO SOLE TAVOLA

PIANTE - PROSPETTI **AR.ACO.13**


DATA 30/11/2021 SCALA 1:100

PROTOCOLLO

A TERMINI DI LEGGE SI RISERVA LA PROPRIETA' DI QUESTO DISEGNO

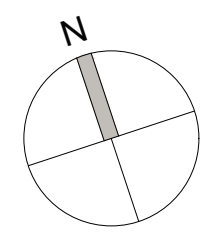


## VILLA SOLE N.26 | VILLA SOLE N.25

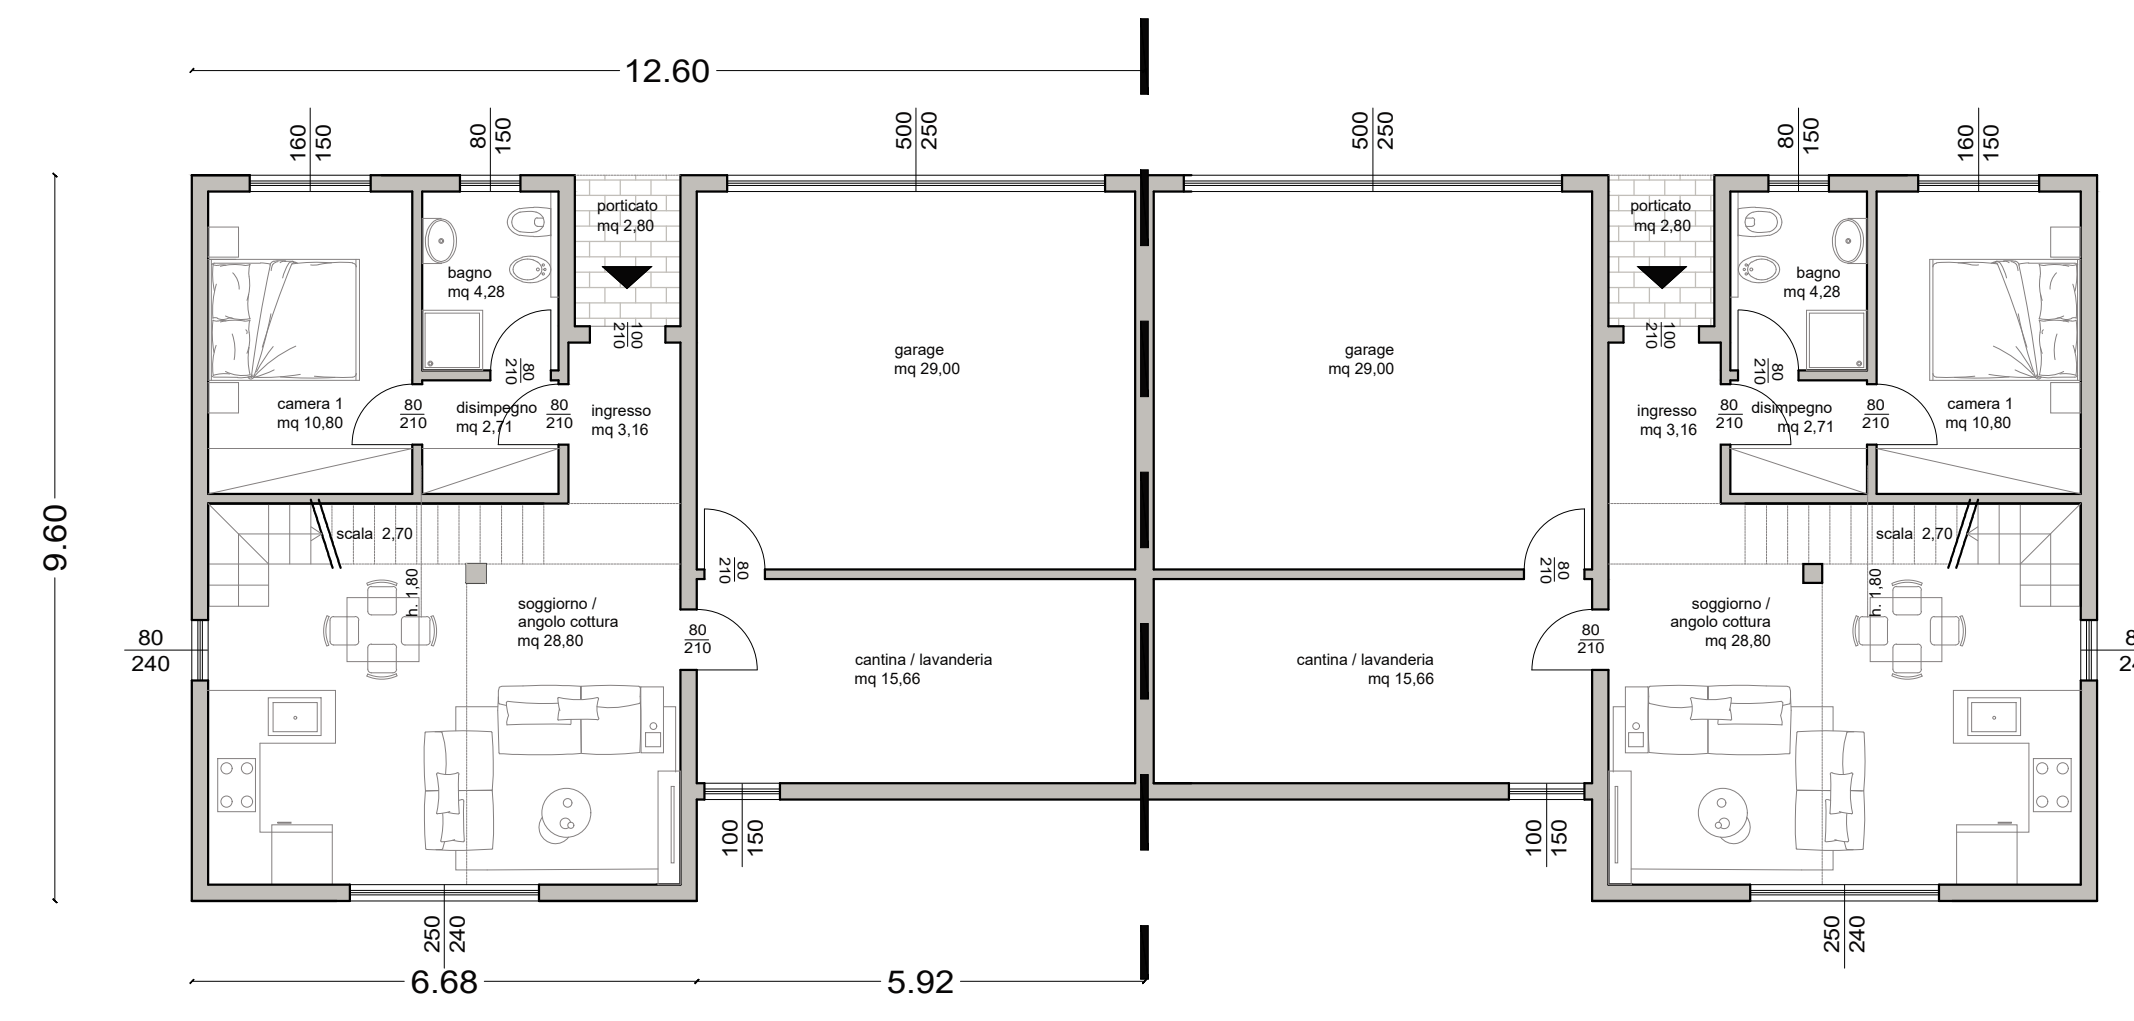

PIANTA PIANO TERRA

## VILLA SOLE N.26 | VILLA SOLE N.25

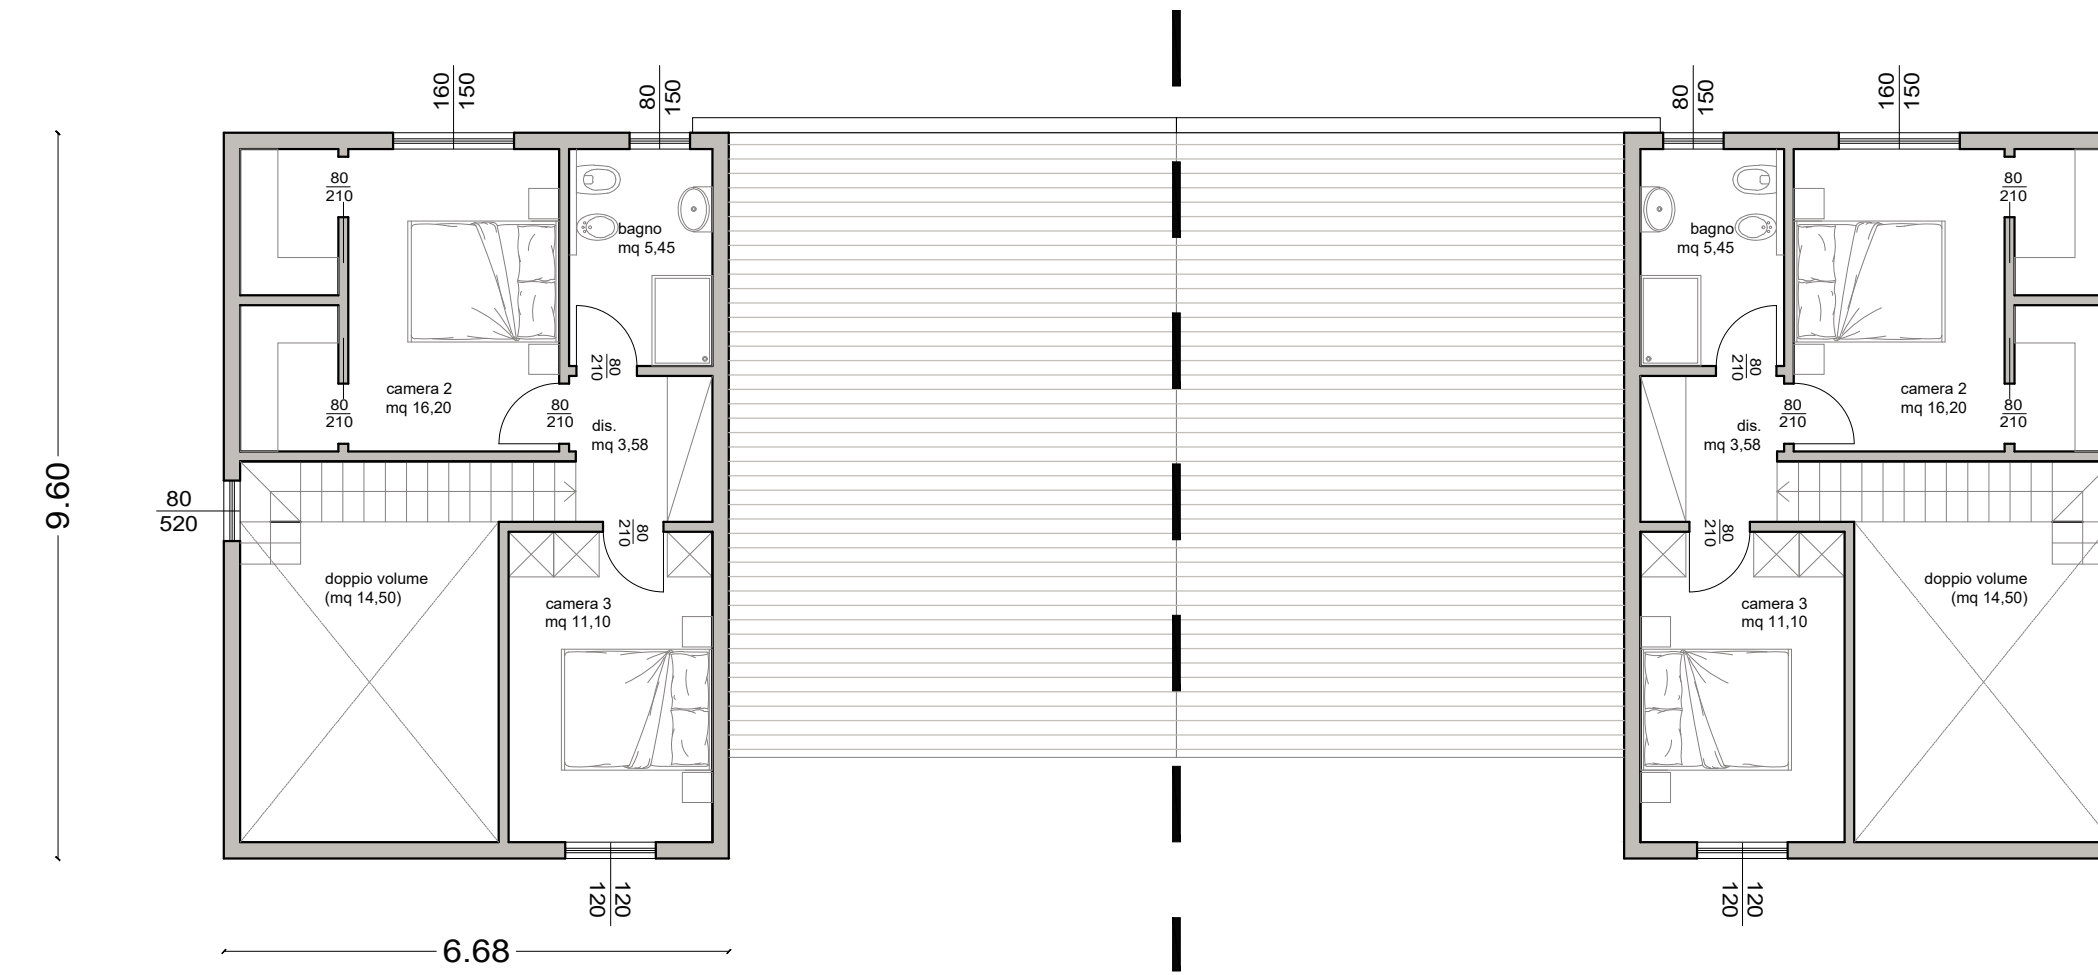


PIANTA PIANO PRIMO


## VILLA SOLE N.26 | VILLA SOLE N.25



PROSPETTO SUD

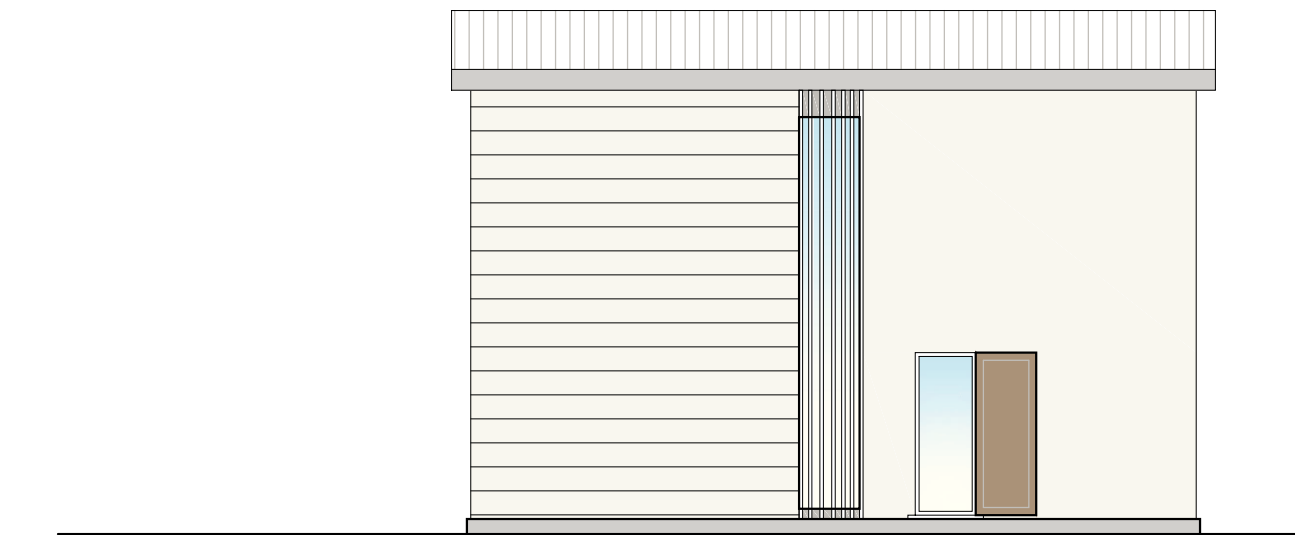

PROSPETTO OVEST - esterno villa sole 26

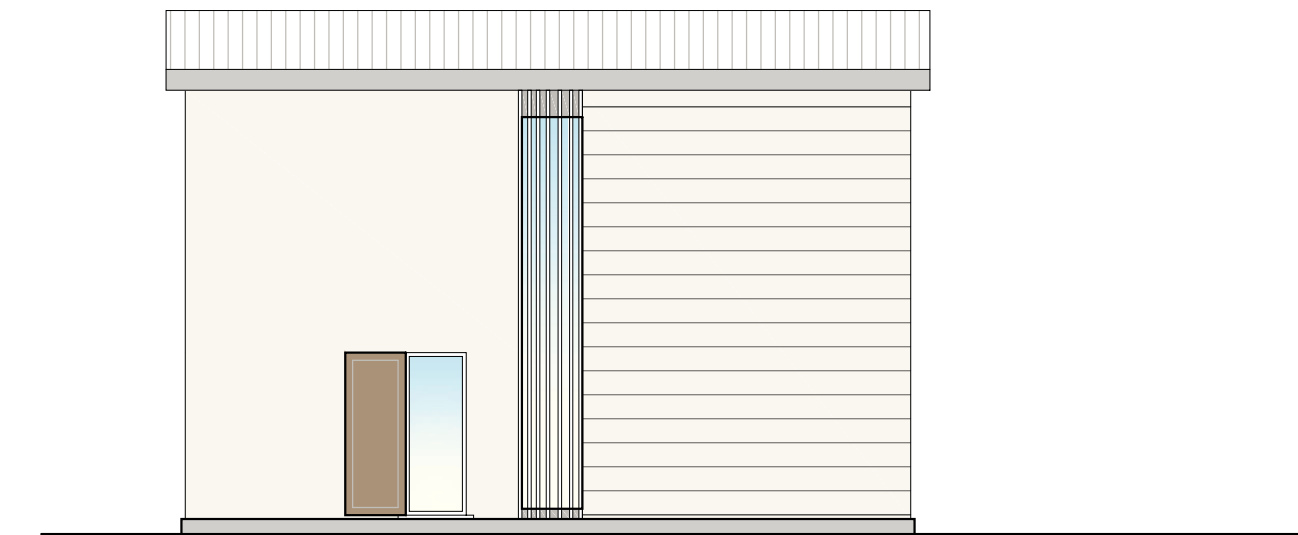


PROSPETTO EST - esterno villa sole 25

## VILLA SOLE N.25 | VILLA SOLE N.26



PROSPETTO NORD

## VILLA SOLE N.26 | VILLA SOLE N.25

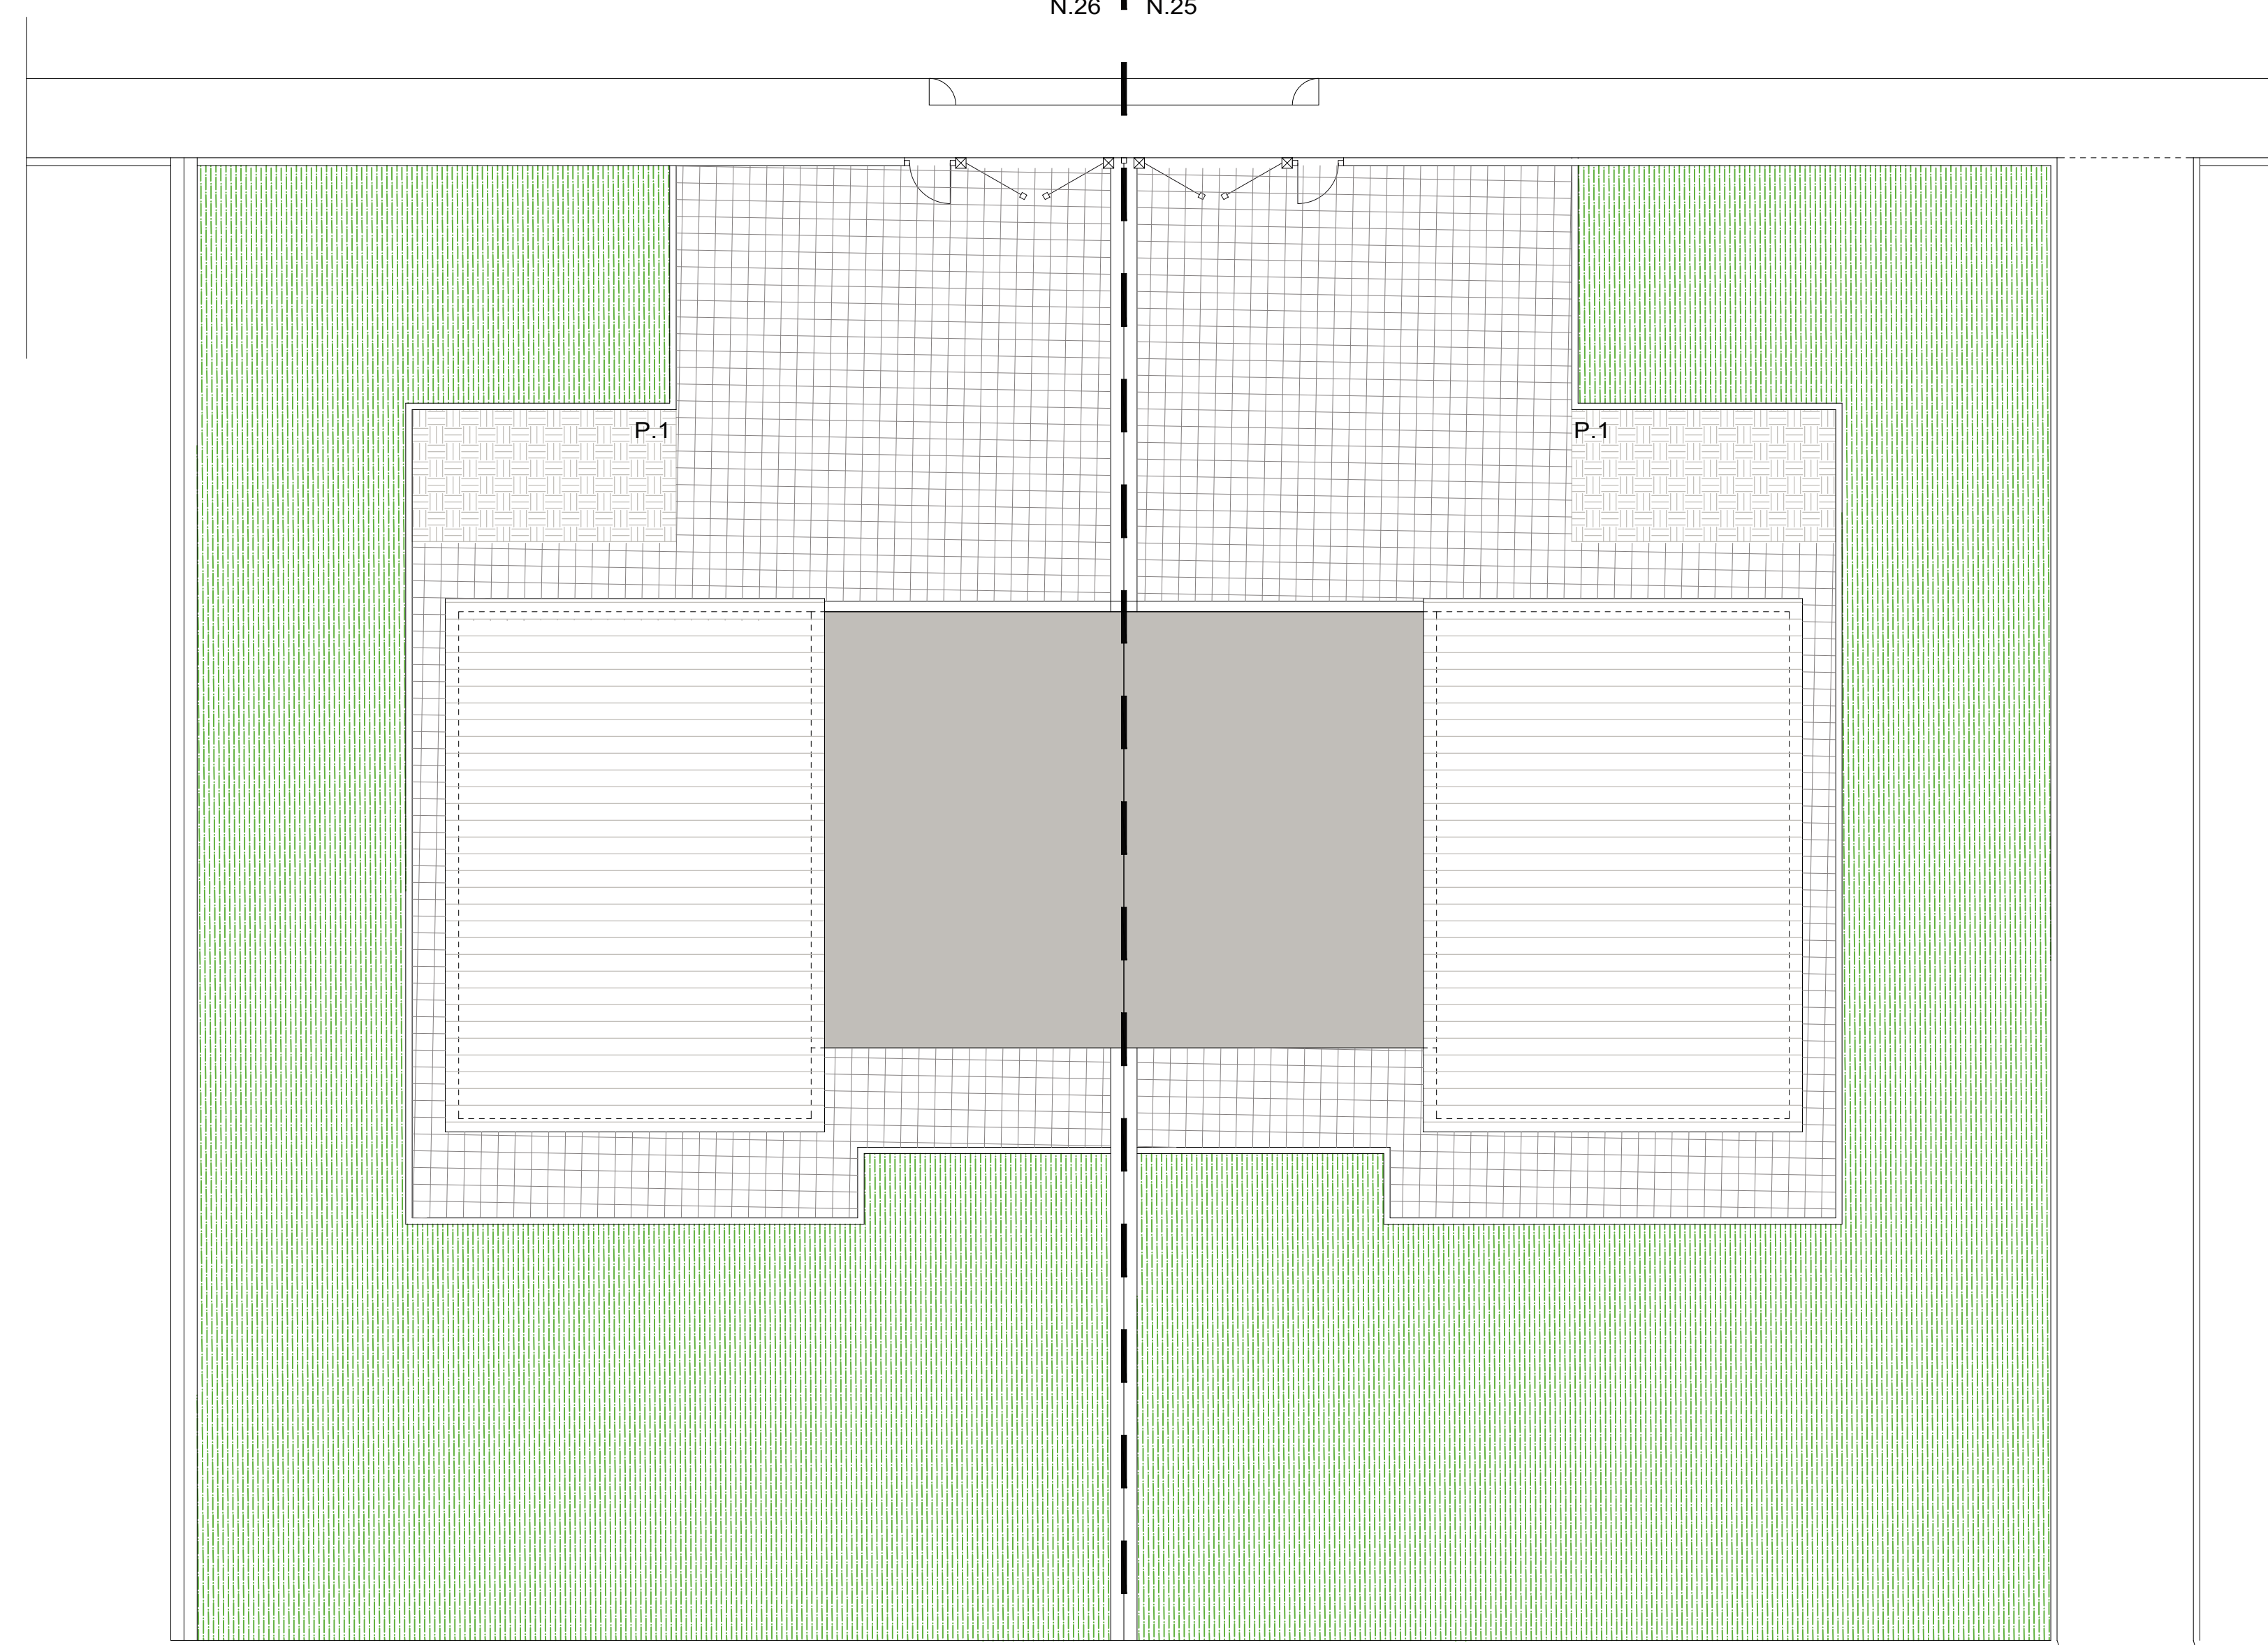

## VILLA SOLE N.26 | VILLA SOLE N.25