

SETTORE IV - GOVERNO E SVILUPPO DEL TERRITORIO

UFFICIO TECNICO - SERVIZIO MANUTENZIONI, VERDE, VIABILITA'

**PROGRAMMA INTEGRATO DI PROMOZIONE DI ERS
E RIQUALIFICAZIONE URBANA RELATIVA AI
BLOCCHI 4/5/6 DELL'INSEDIAMENTO
DENOMINATO "GARIBALDI 2" IN CALDERARA DI RENO.**


PROGETTO DEFINITIVO

IL RESPONSABILE DI SETTORE Arch. Andrea Ilari	IL RESPONSABILE DEL PROCEDIMENTO Arch. Andrea Ilari	IL PROGETTISTA Arch. Andrea Ilari
IL COORDINATORE PER LA SICUREZZA IN FASE DI PROGETTAZIONE	IL COORDINATORE PER LA SICUREZZA IN FASE DI ESECUZIONE	IL DIRETTORE LAVORI I COLLABORATORI Geom. Fabio Cimatti Geom. Giulia Zambelli Geom. Massimo Roccoli Ing. Lauer Cassio Ing. Patrizia Goldoni


STATO DI FATTO
SEZIONI A-A' e B-B'
SCALA 1:100

TAV. **7** DATA:
Aprile 2016

QUADRO ZONA OGGETTO DI INTERVENTO

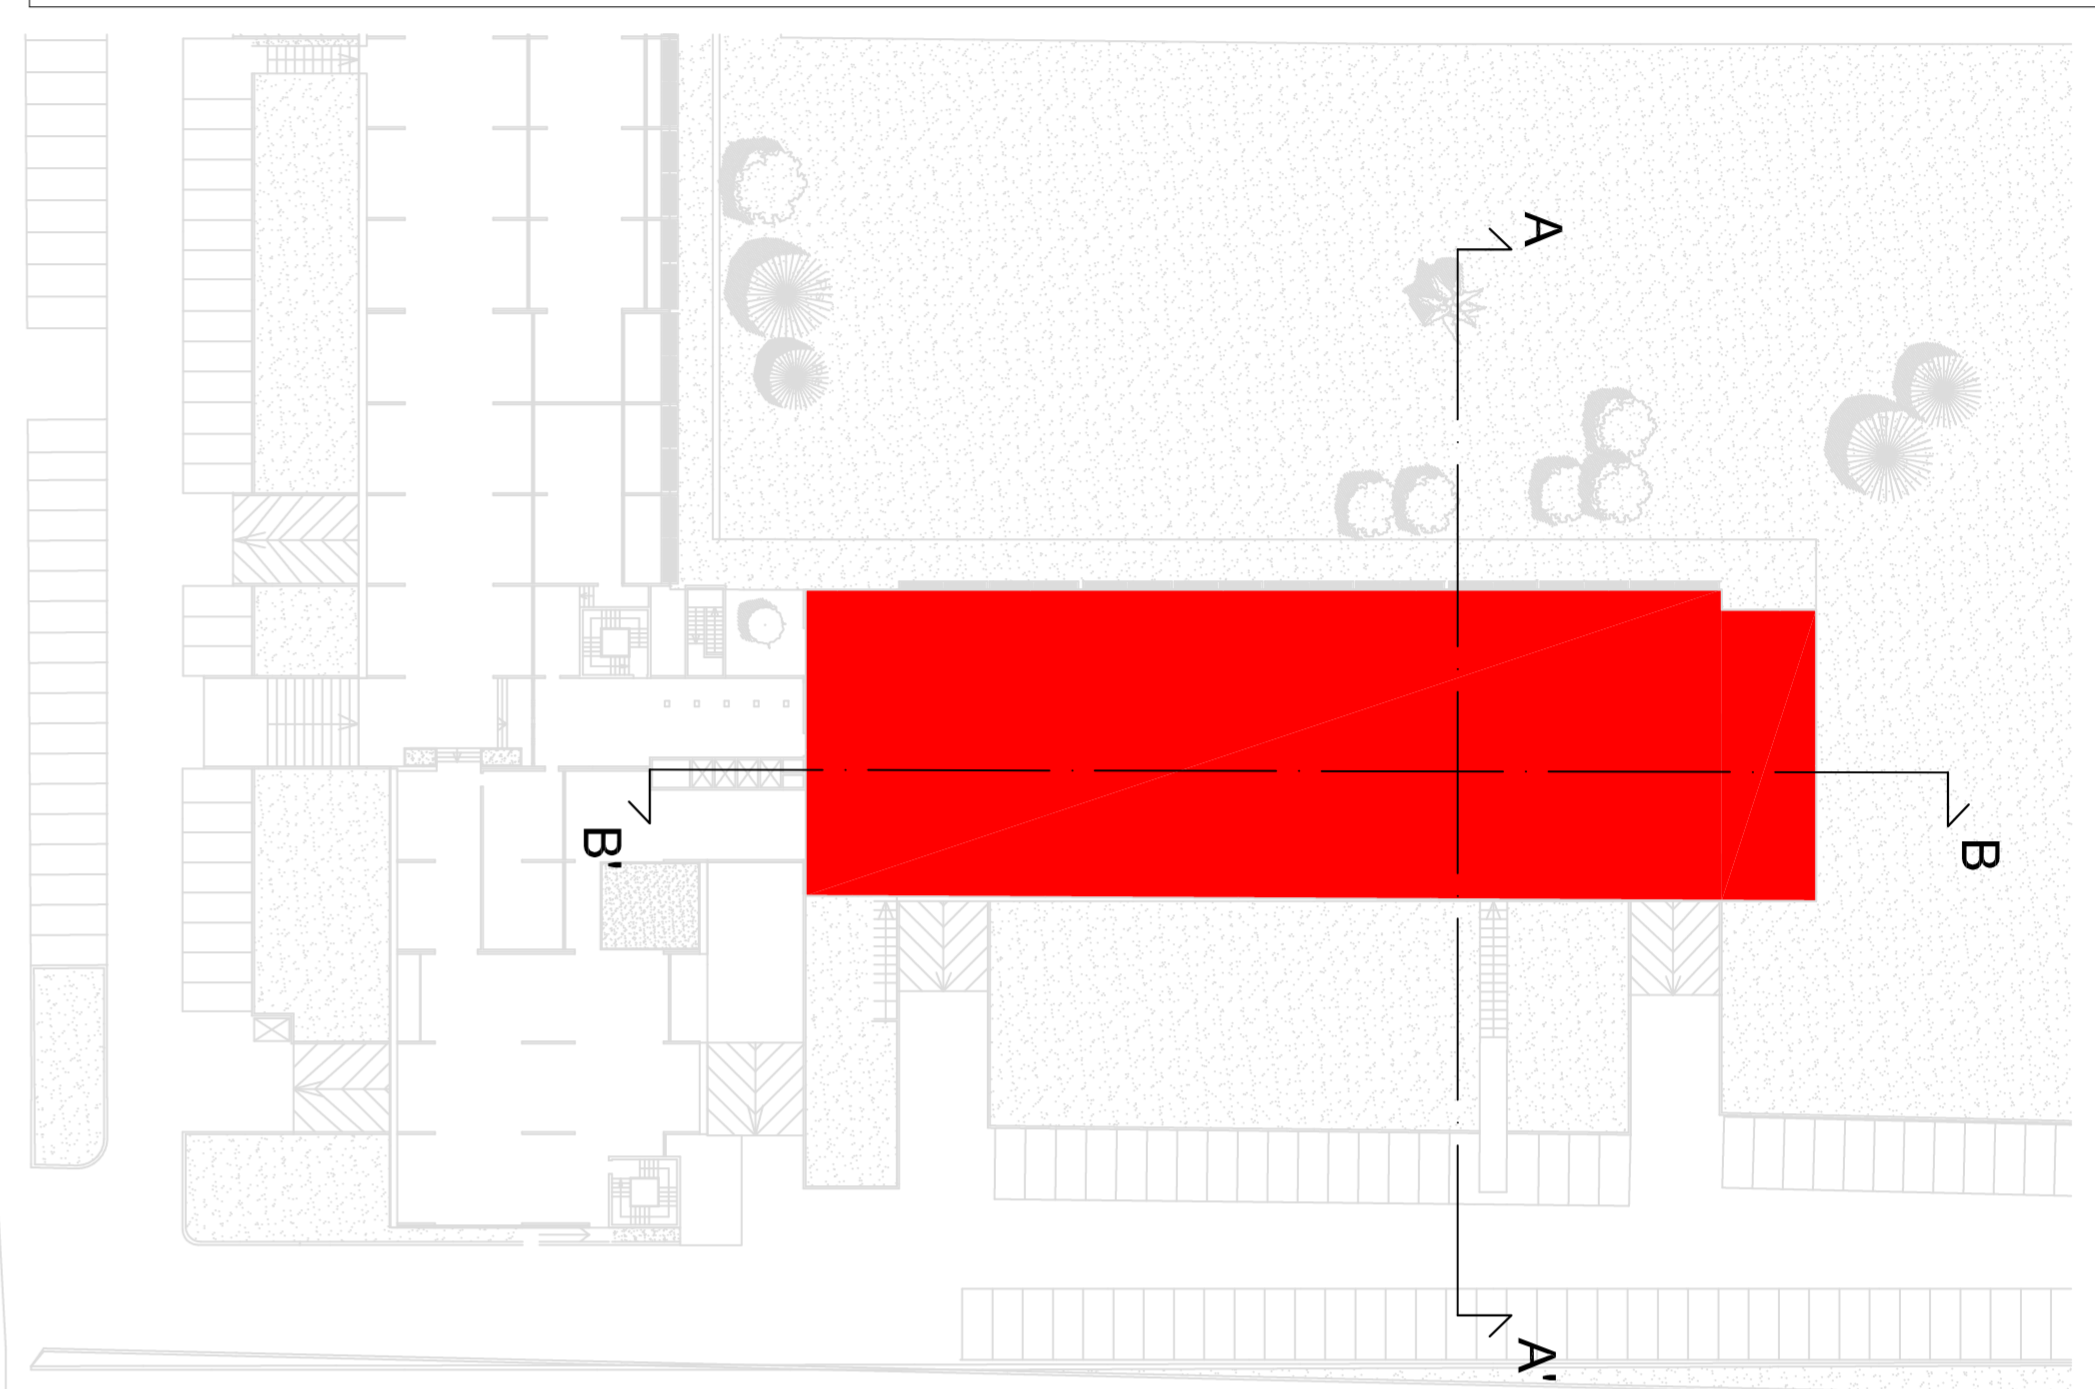

STATO DI FATTO - SEZIONE A-A'

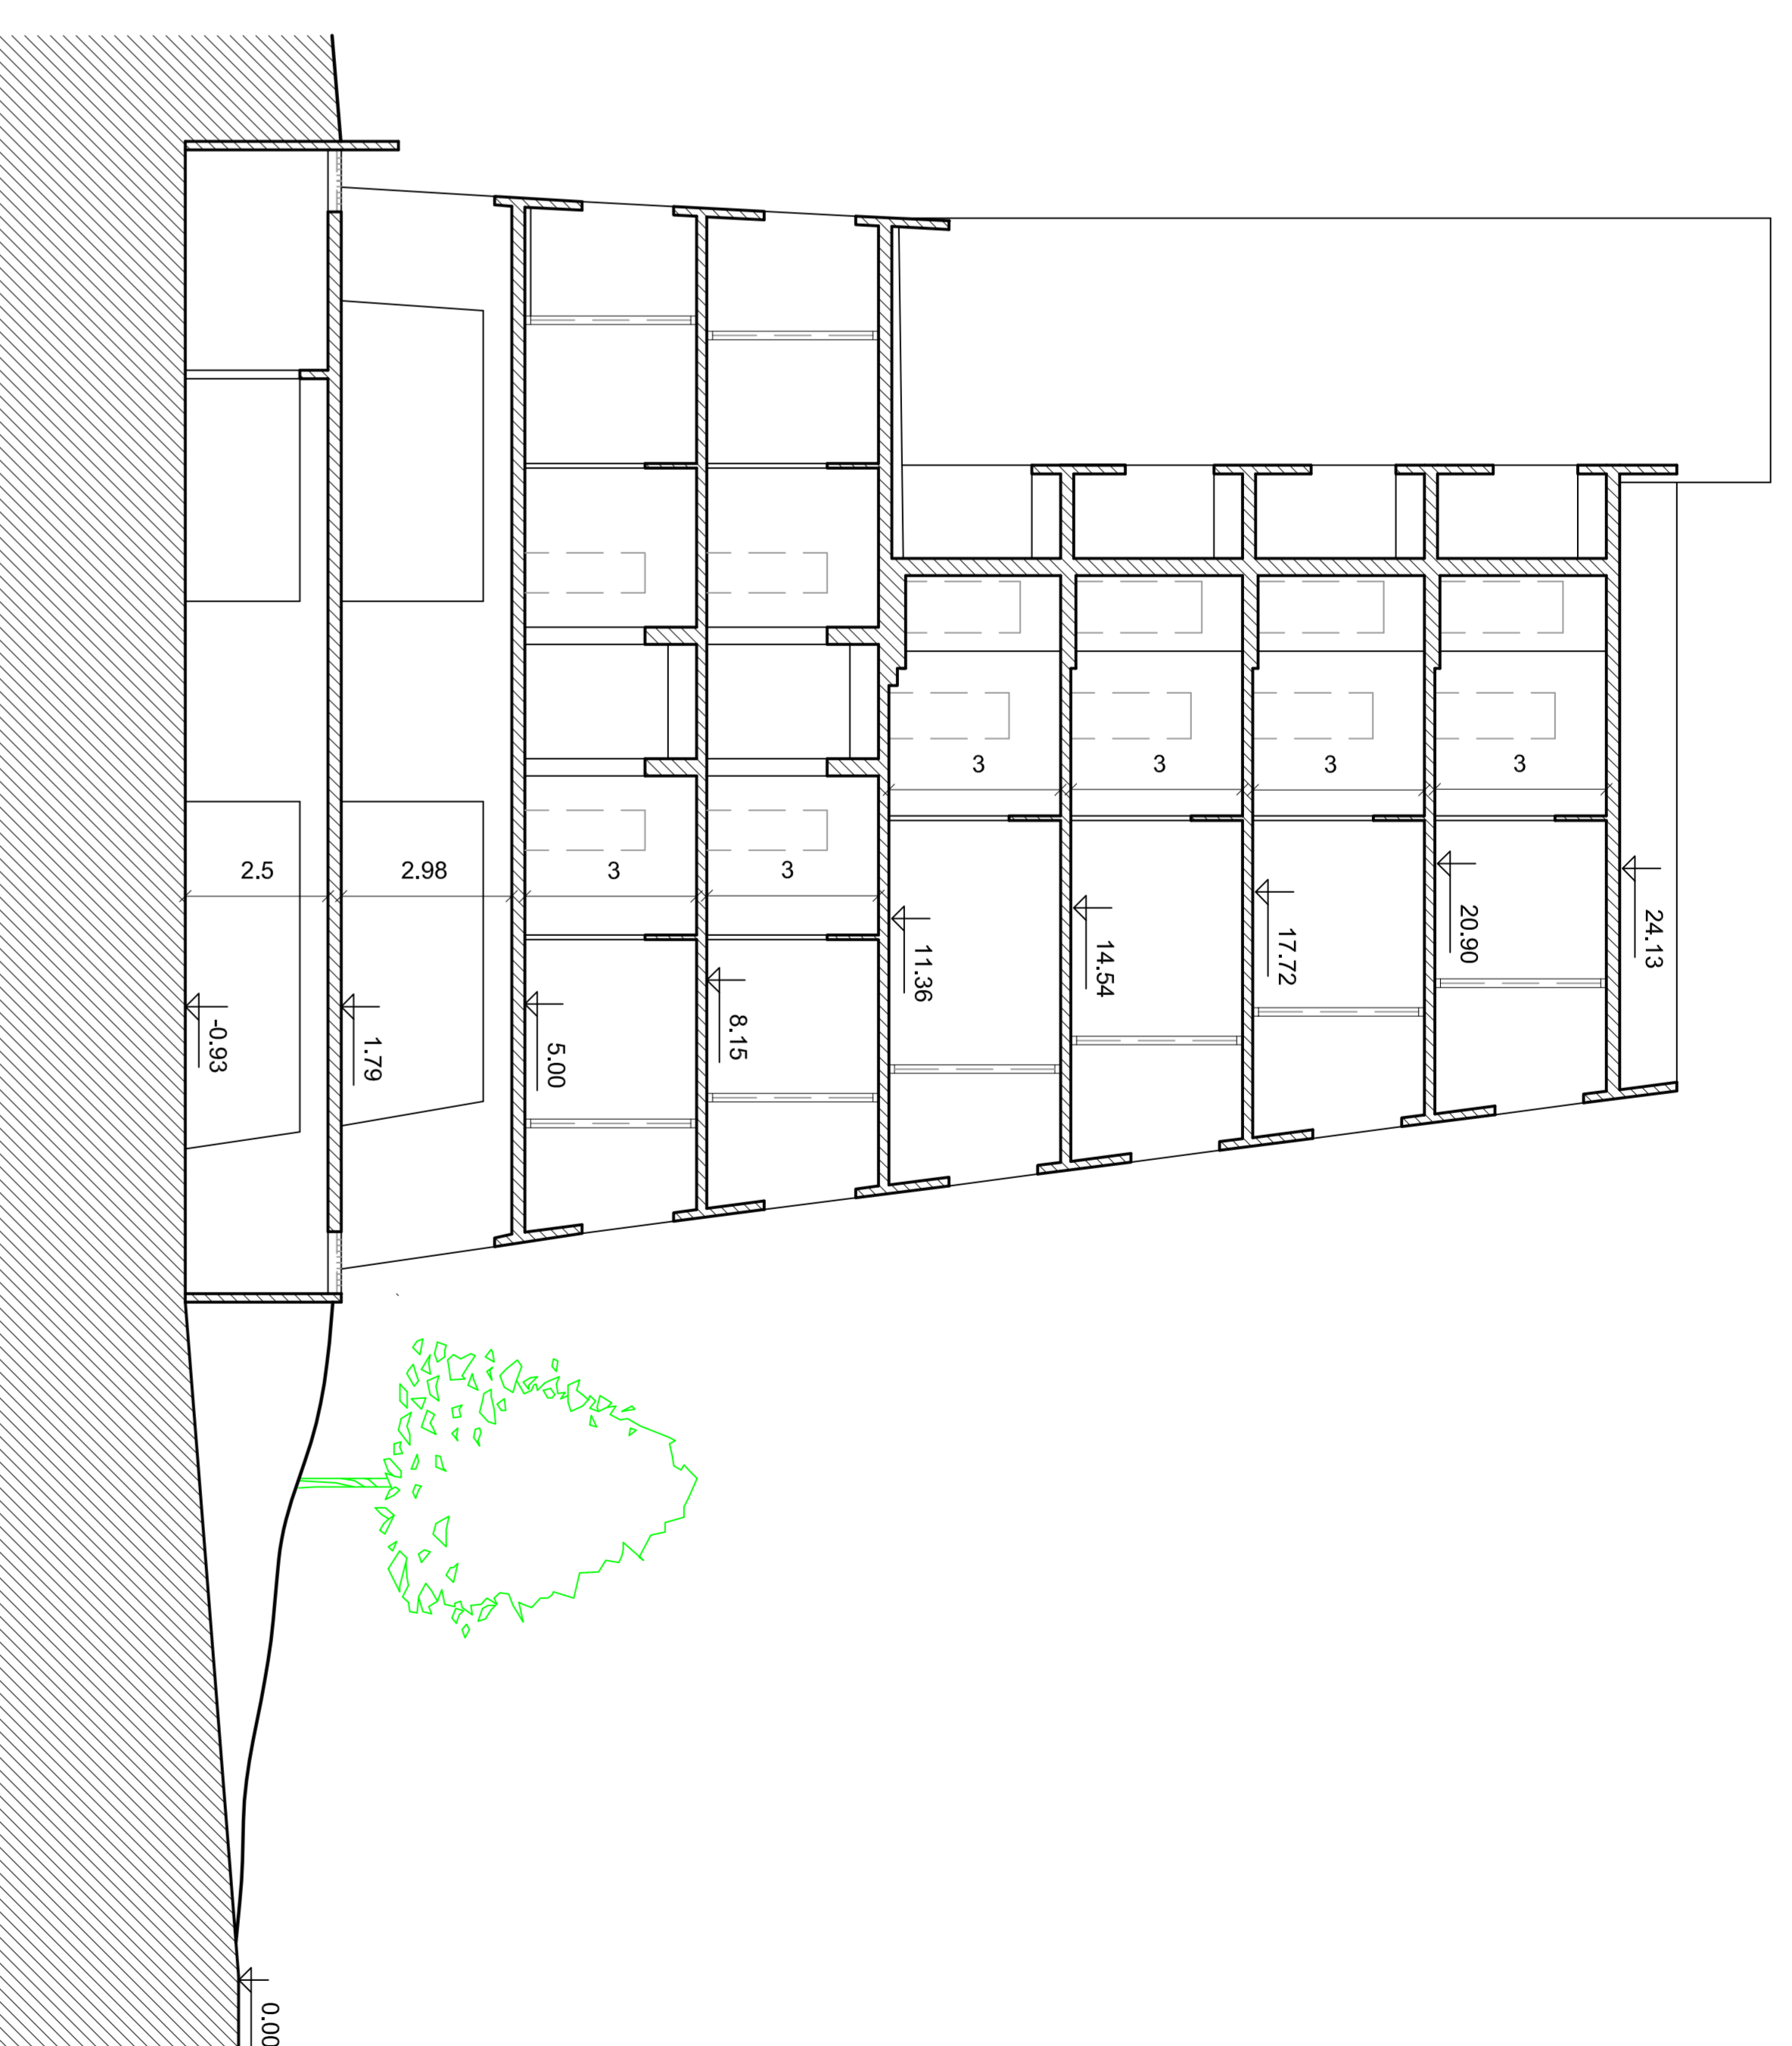

LIMITE DEMOLIZIONE

STATO DI FATTO - SEZIONE A-A'

