Comune di
CALDERARA DI RENO

DESCRIZIONE DEI LAVORI

VARIANTE AL PROGETTO DEL PIANO PARTICOLAREGGIATO DI INIZIATIVA PRIVATA (P.P.I.P.) DENOMINATO COMPARTO 82 BIS VIA MAZZINI (GIA' VIA RIZZOLA LEVANTE)

SPAZIO RISERVATO ALL'UFFICIO TECNICO

LA PROPRIETA'

DE MATTEIS ANNA

TECNICO INCARICATO

ING. DANIELE MANETTI

N. PROTO. UFF. TECNICO

DATA

LUGLIO 2018

OGGETTO TAVOLA

PLANIMETRIA GENERALE
PIANO PARTICOLAREGGIATO
APPROVATO

TAVOLA N.

01

SCALA 1/500

L E G E N D A
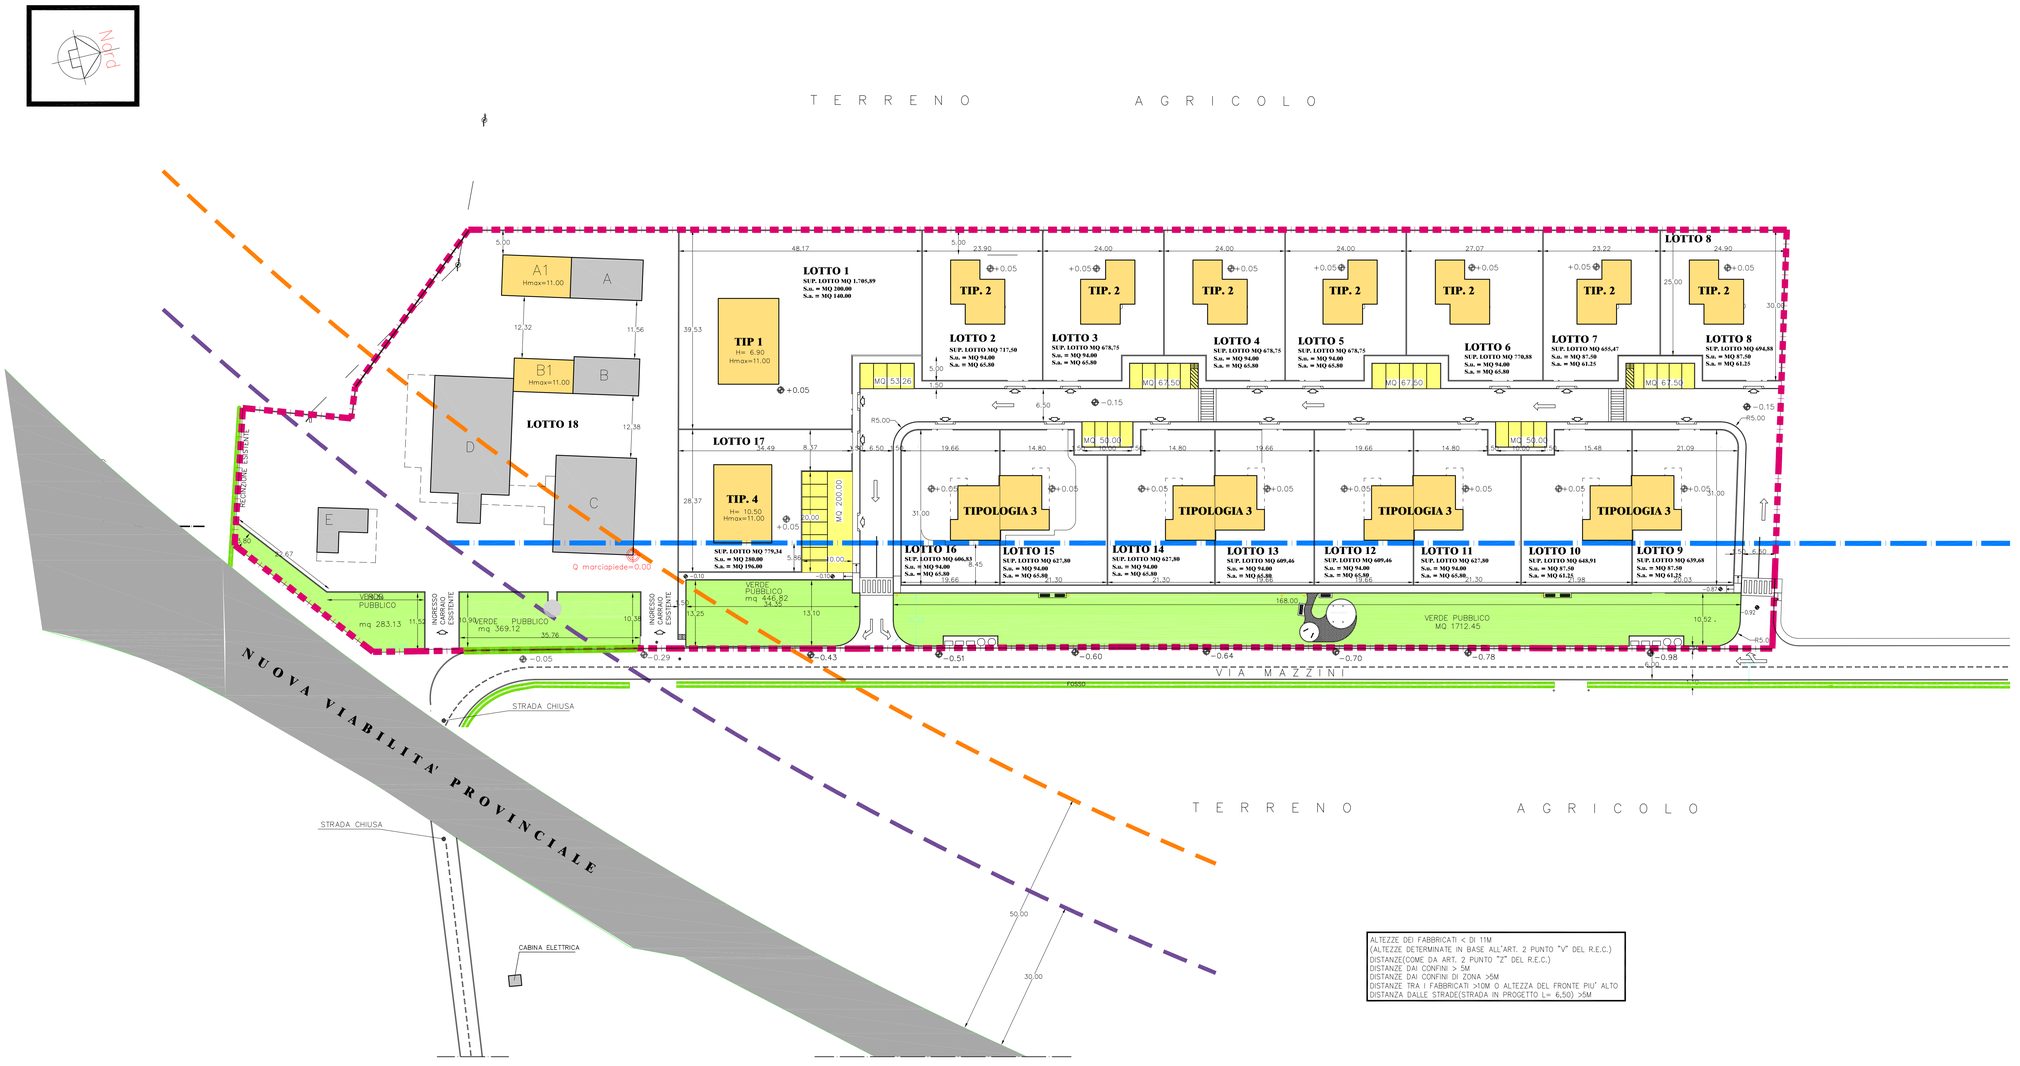
	LIMITE DEL COMPARTO 82bis		VERDE PUBBLICO DI PROGETTO
0marciapiede=0.00	CAPOSALDO DI RIFERIMENTO		FABBRICATI DI PROGETTO
	RISPETTO STRADALE VIA MAZZINI		FABBRICATI ESISTENTI
	FASCIA DI RISPETTO DALLA VIABILITA' PROVINCIALE 50 M		PARCHEGGI PUBBLICI
	FASCIA DI RISPETTO DALLA VIABILITA' PROVINCIALE 30 M