



commissa n° GBa_22123
 proprietà/comittente
 LBH S.R.L.
 Via Caduti di Ustica, 18
 Calderara di Reno, BO
 progettazione
GBA architetto
 Arch. Gian Luca Brini
 Progettista architettura ed urbanistica
 Collaboratori:
 Ing. Federico Montaschi
 Arch. Daniele Esposito
 Comune di
Calderara di Reno
 tipo intervento
Ampliamento attività esistente
LUCIANO BENELLI S.R.L.
 ai sensi ART. 53 L.R. 14/2017
 P.D.C. Convezionato
 via
 Via Caduti di Ustica, 18
 tipo di elaborato
Stato di fatto
 titolo elaborato
 Stato legittimo degli immobili di proprietà:
 - fabbrica esistente
 - magazzino
 l'emissione: MAGGIO 2023
 II emissione: -
 III emissione: -
 IV emissione: -
 data: 15/05/2023
 scala: 1:100
SDF03
 num.
 note

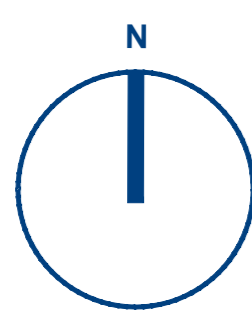


Il presente elaborato è di proprietà di GBA Studio ed è vietata espressamente la divulgazione senza specifica autorizzazione.

1) FABBRICA ESISTENTE

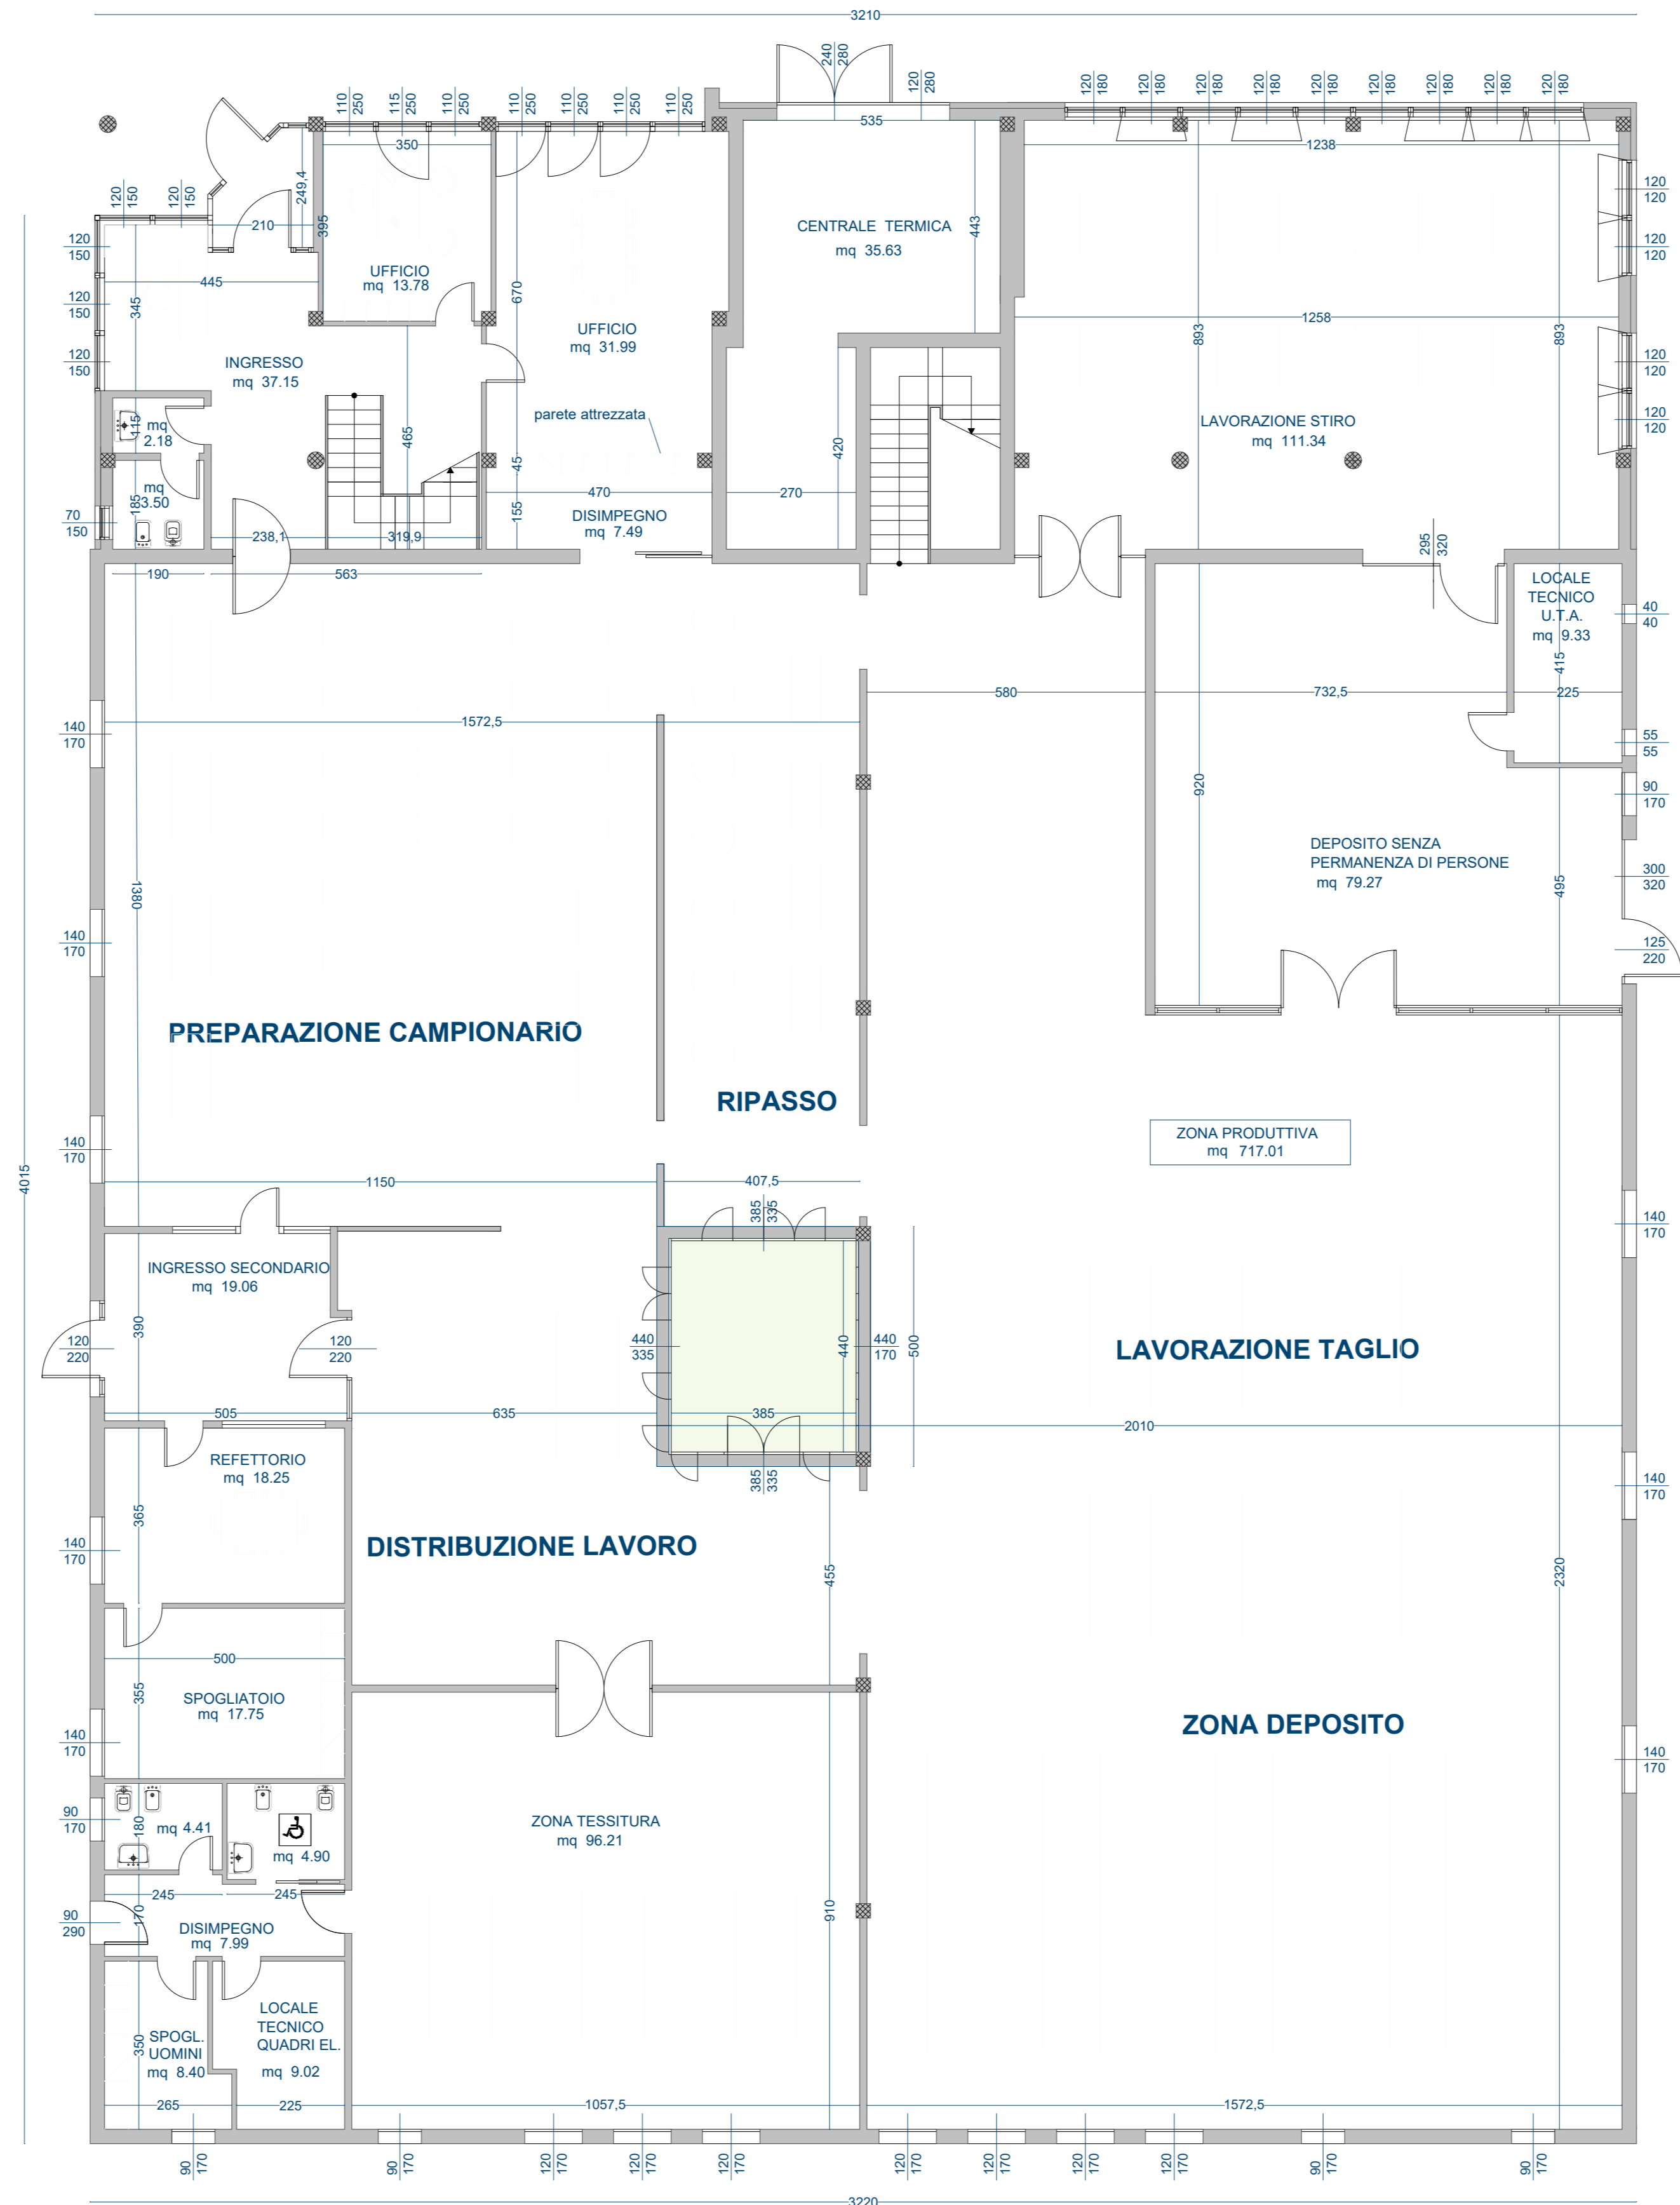

2) MAGAZZINO

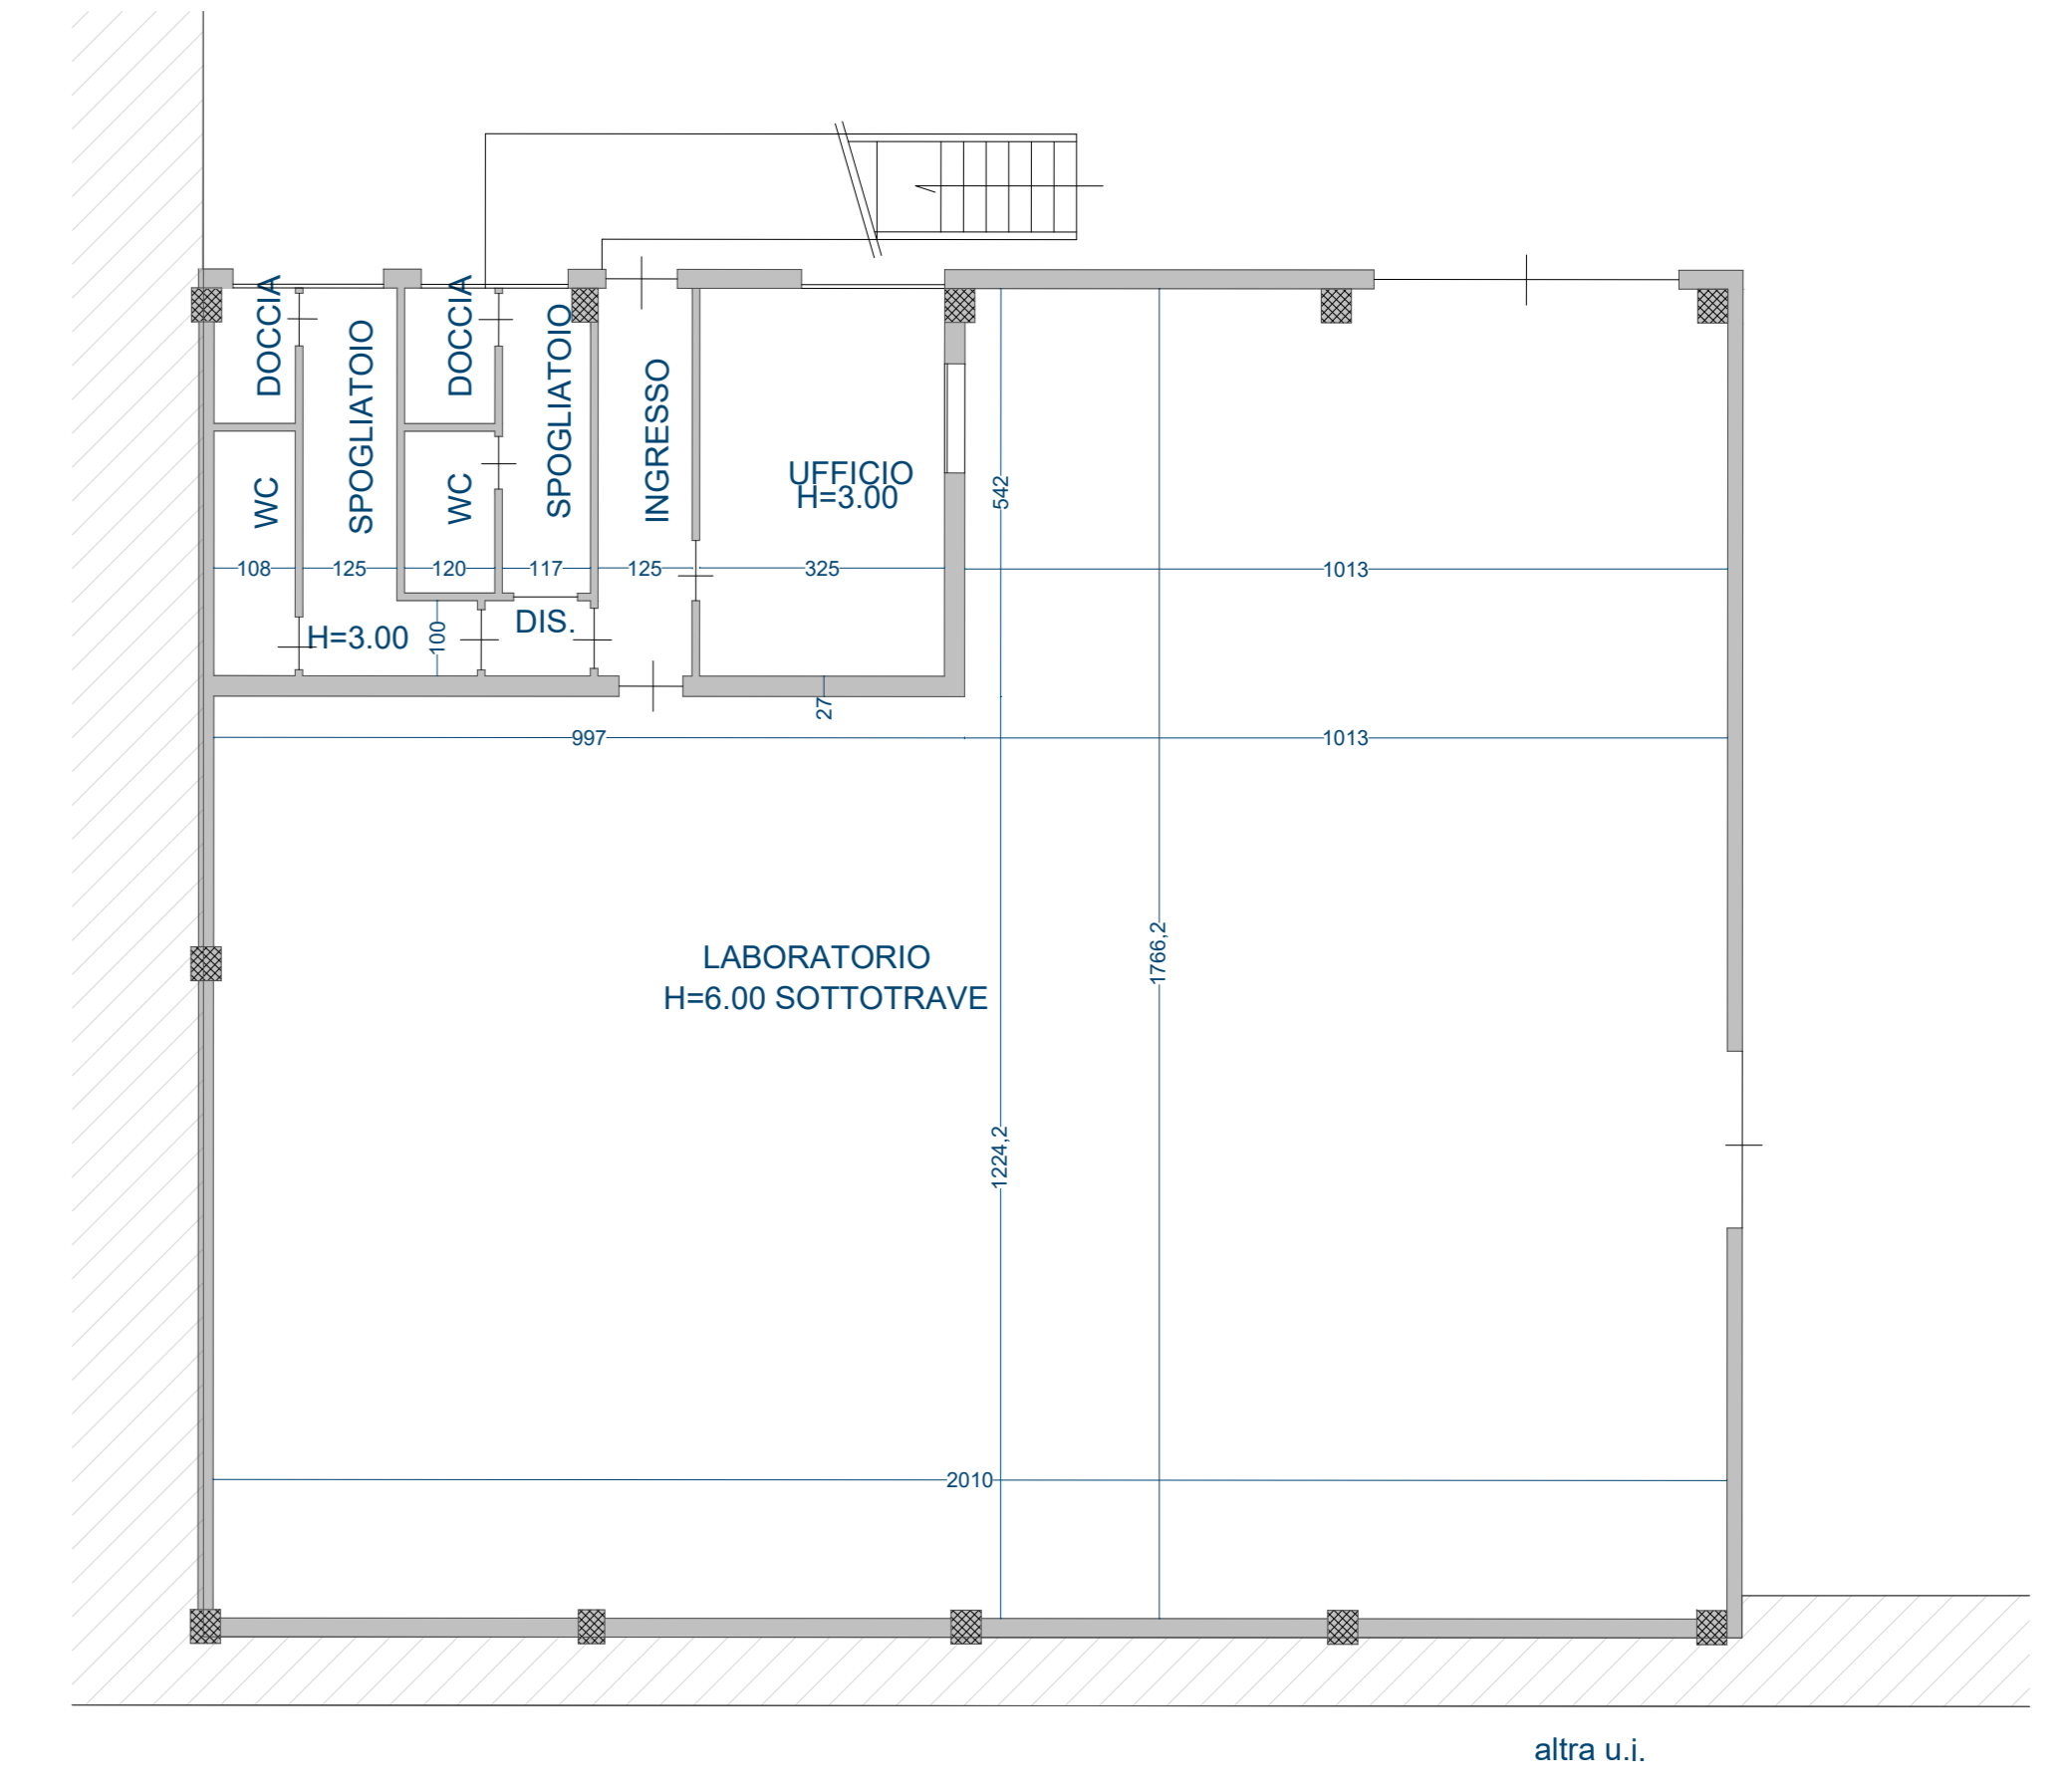

PIANO TERRA


Stato legittimo degli immobili di proprietà:
 -fabbrica esistente
 -magazzino
 PG pratiche autorizzative, agibilità e stato legittimo
 (ultima pratica di consolidamento sismico):
 Conc.Ed.PG.15382 del 03/07/2000
 Agibilità PG.28077 del 21/10/2005
 CILA (Stato Legittimo) PG.0000010
 del 02/01/2016

KEYPLAN

- 1) FABBRICA ESISTENTE
- 2) MAGAZZINO ESISTENTE



PIANO TERRA

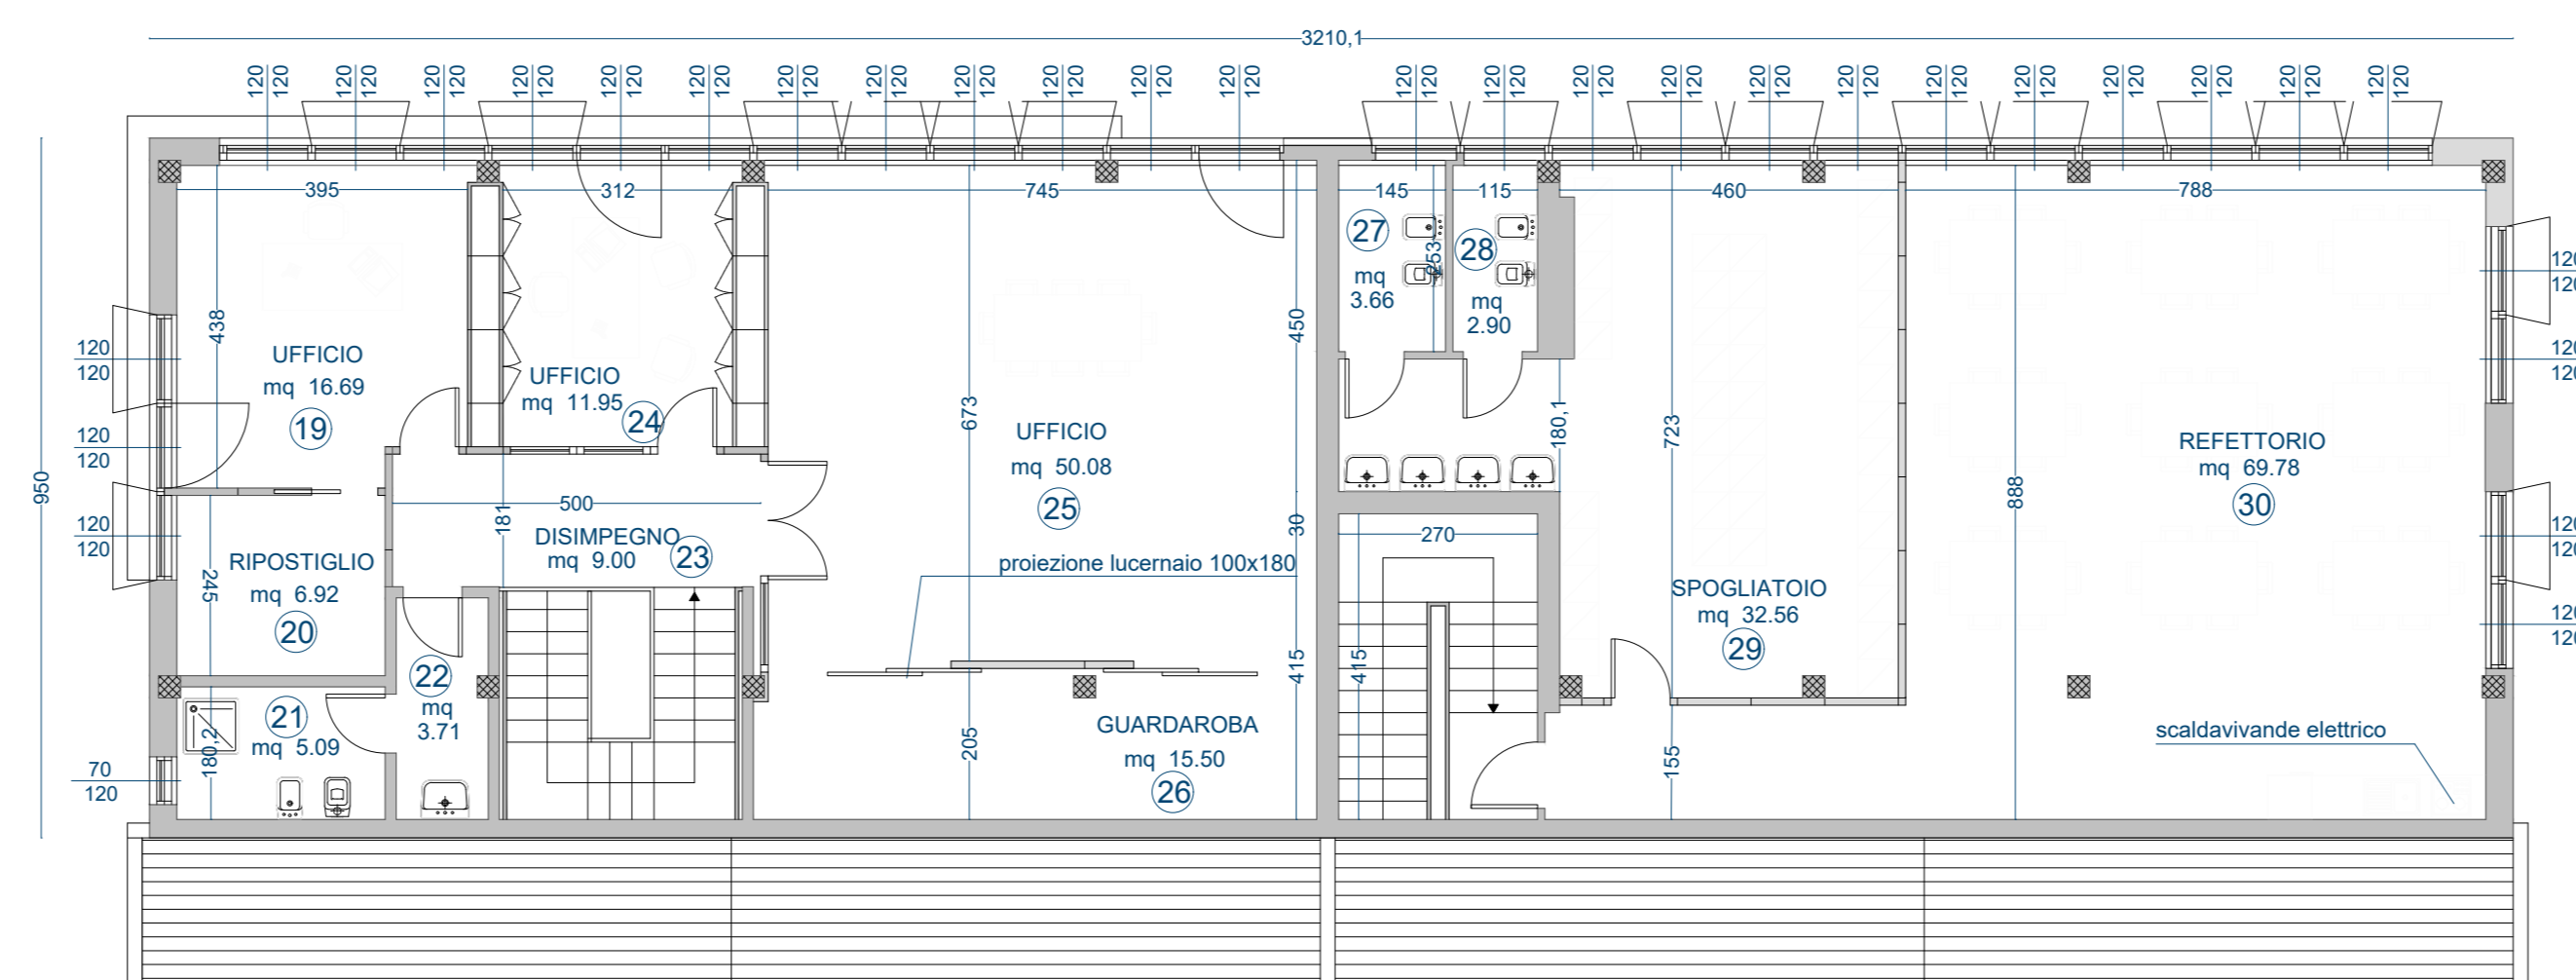

PIANO PRIMO