




PIANO TERRA

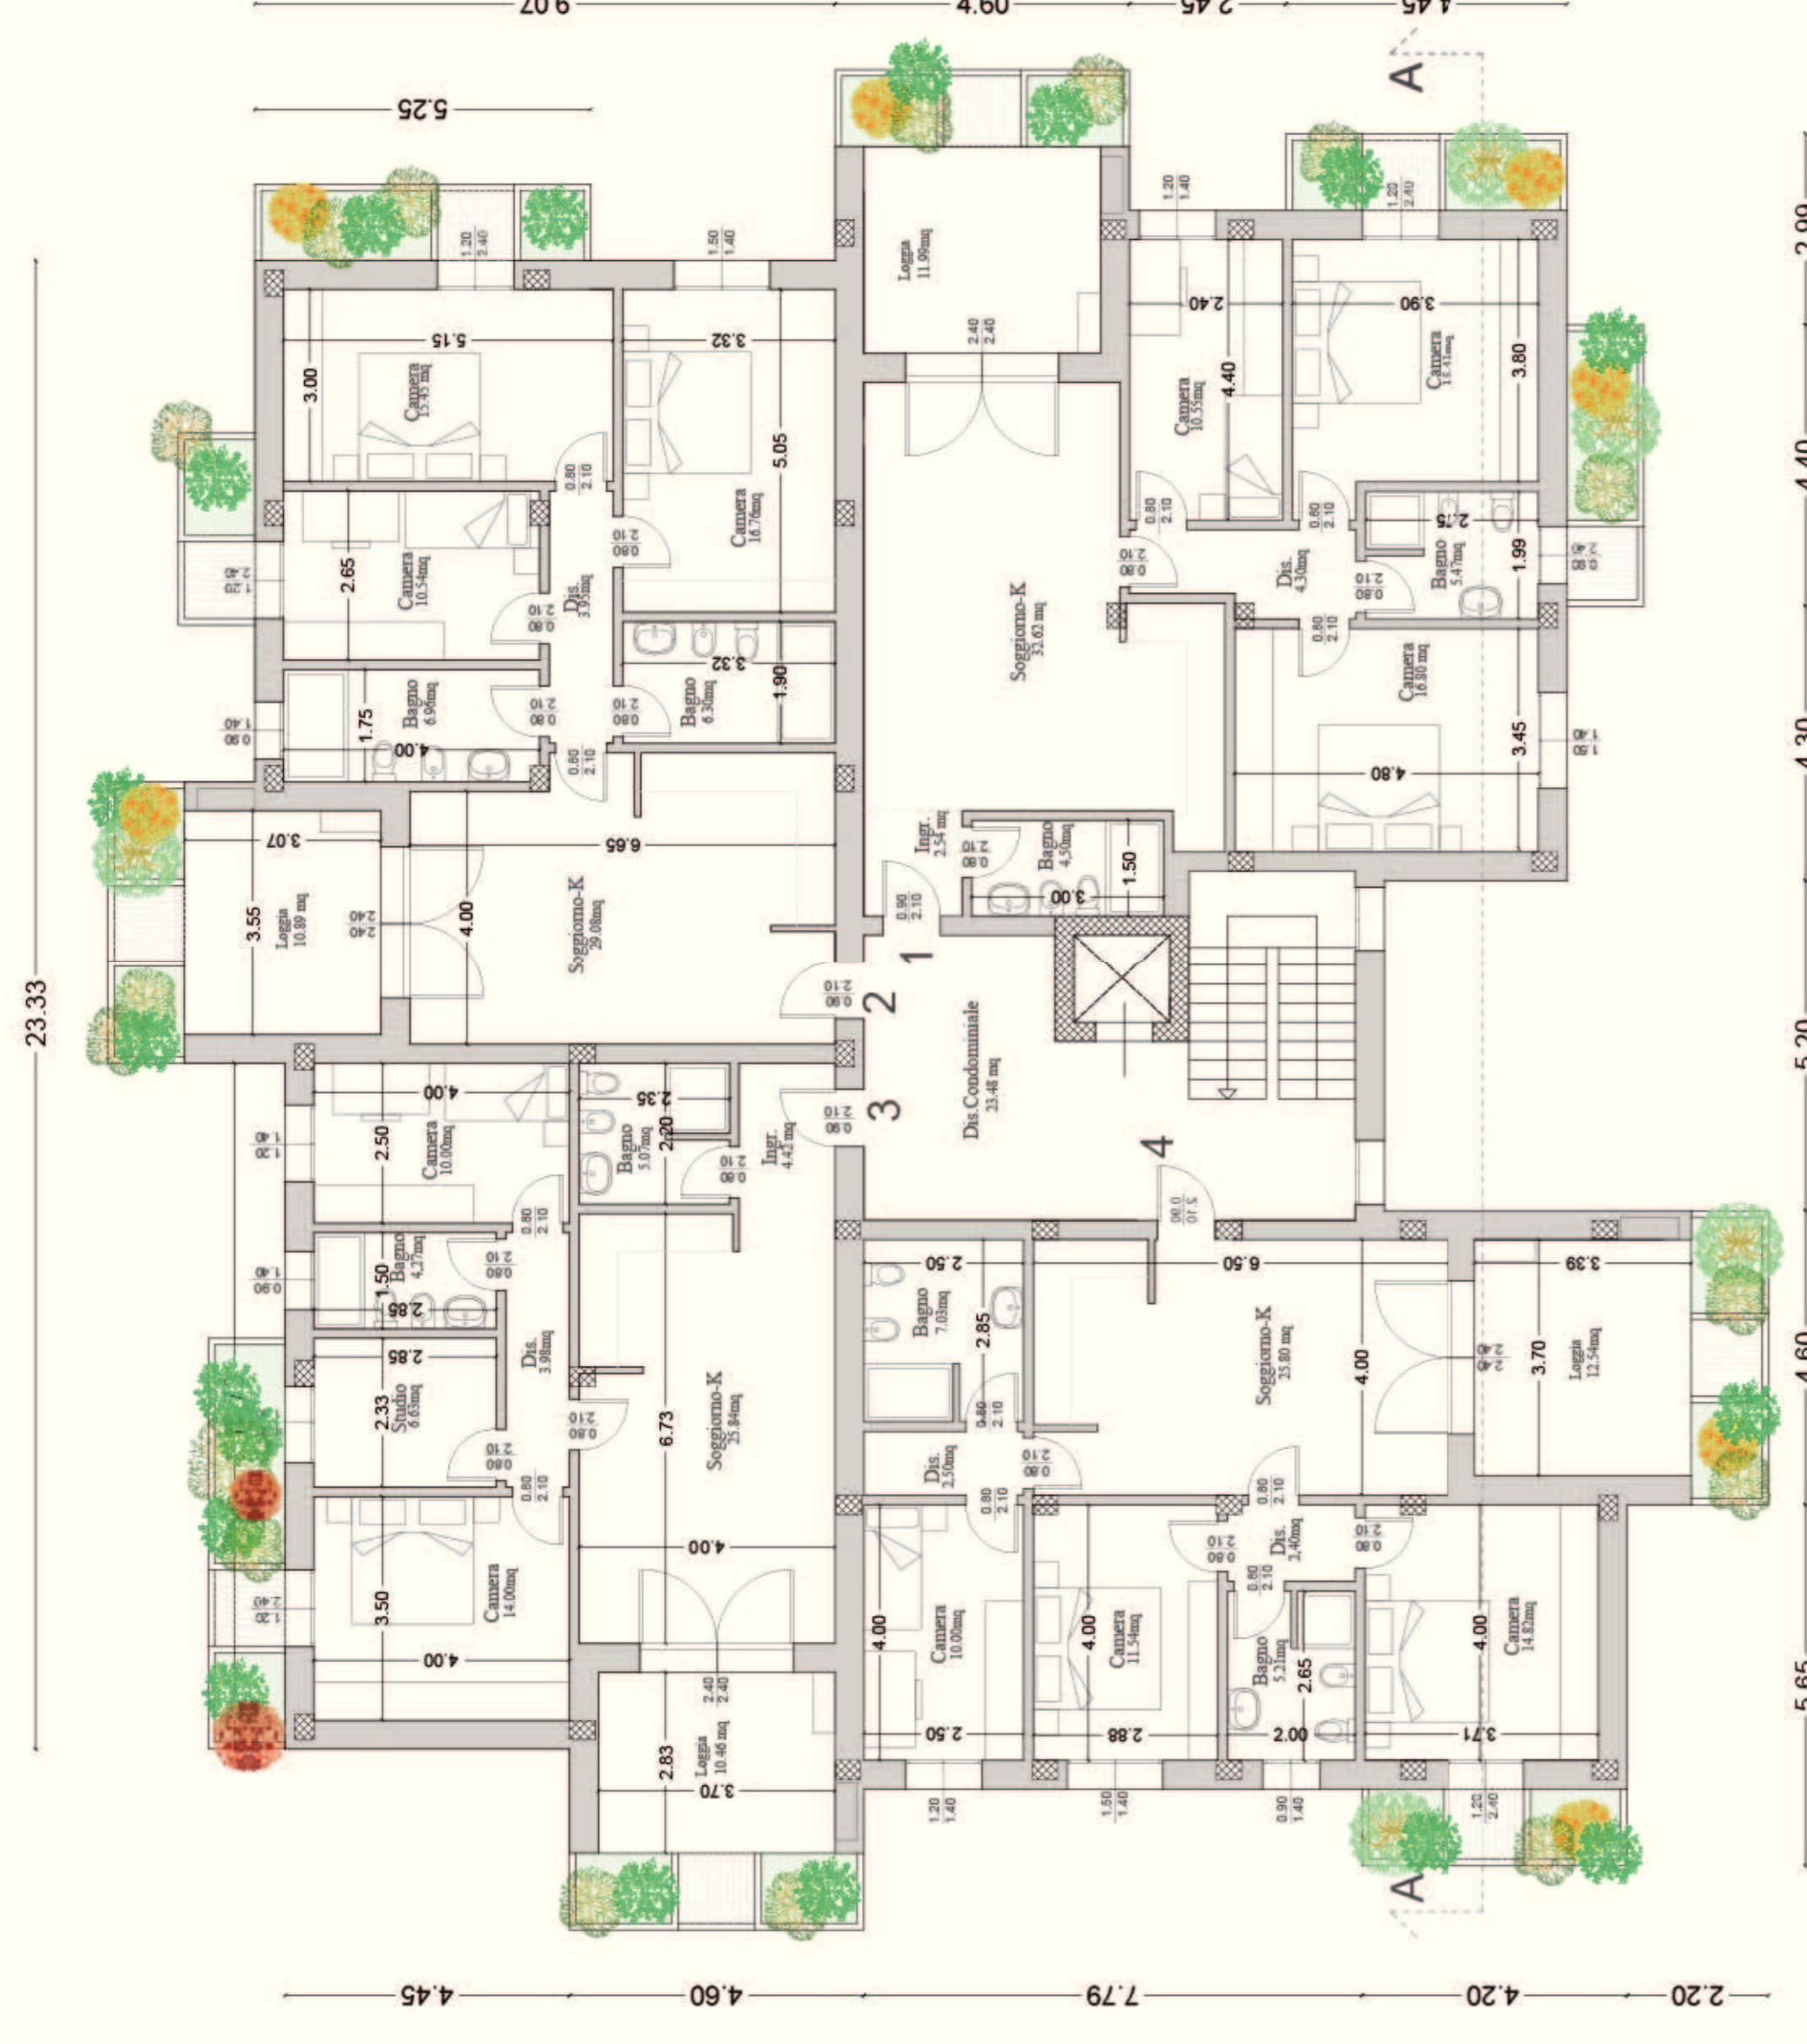


PIANO PRIMO

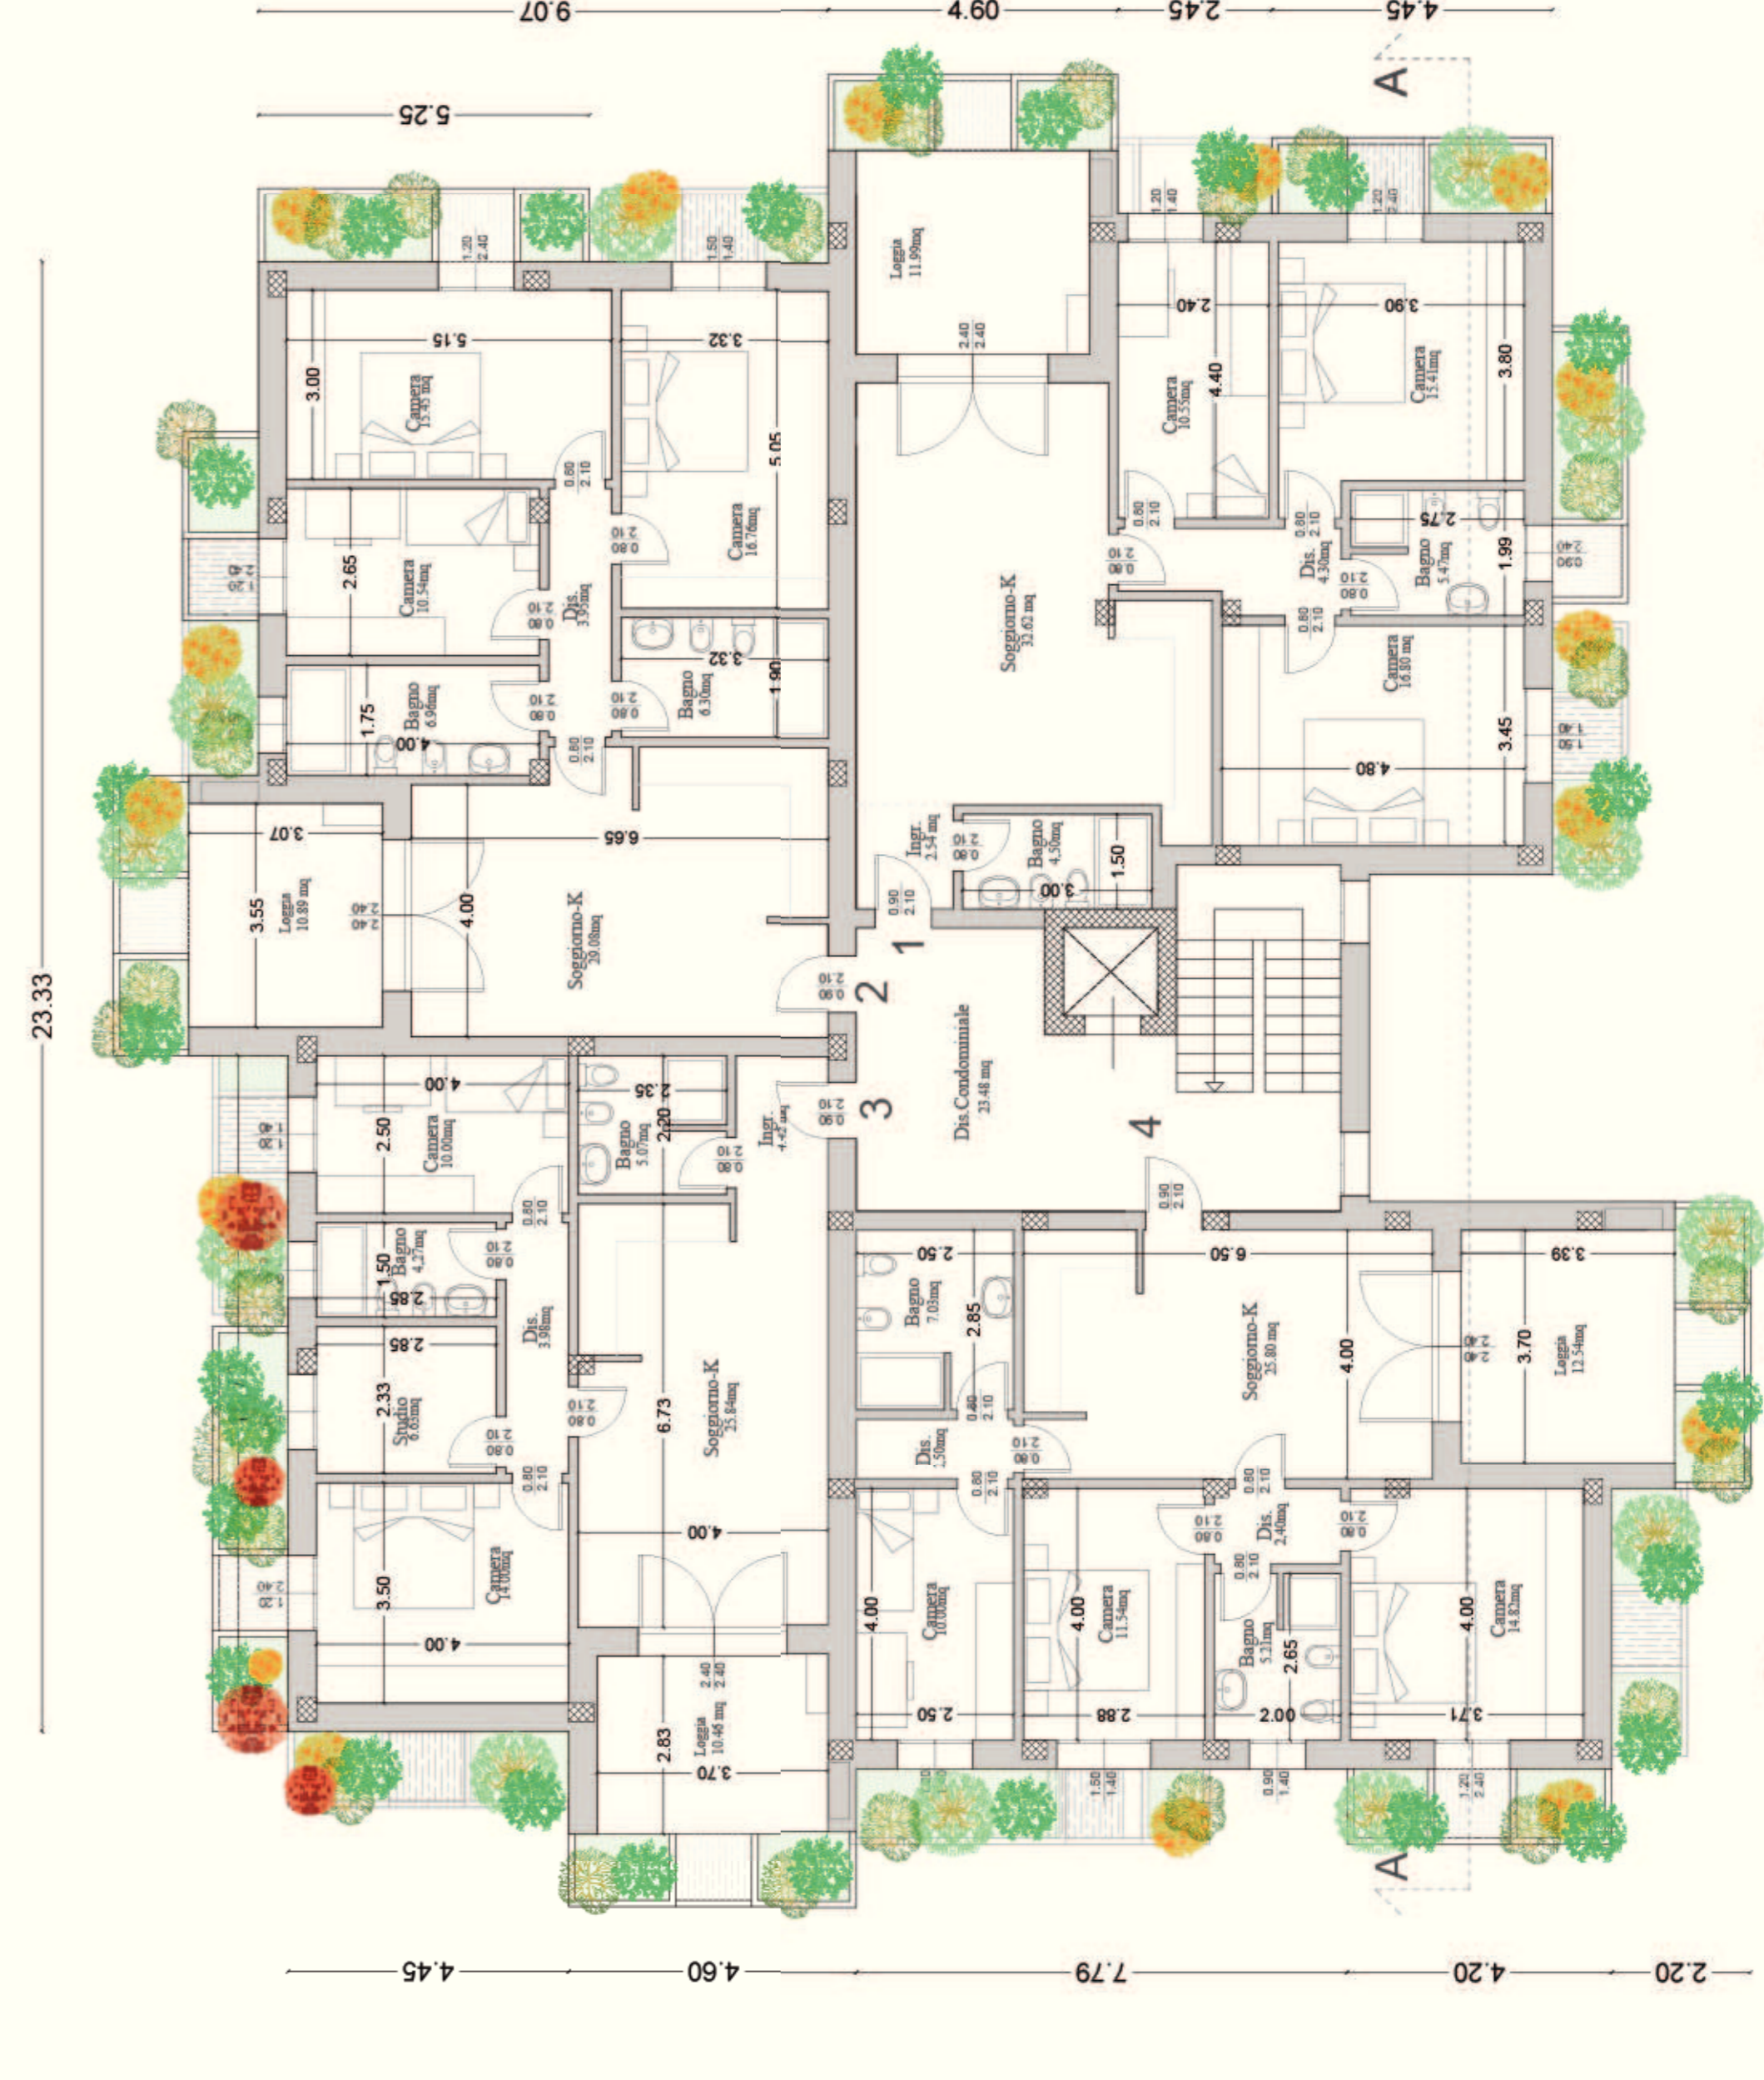


PIANO TERZO

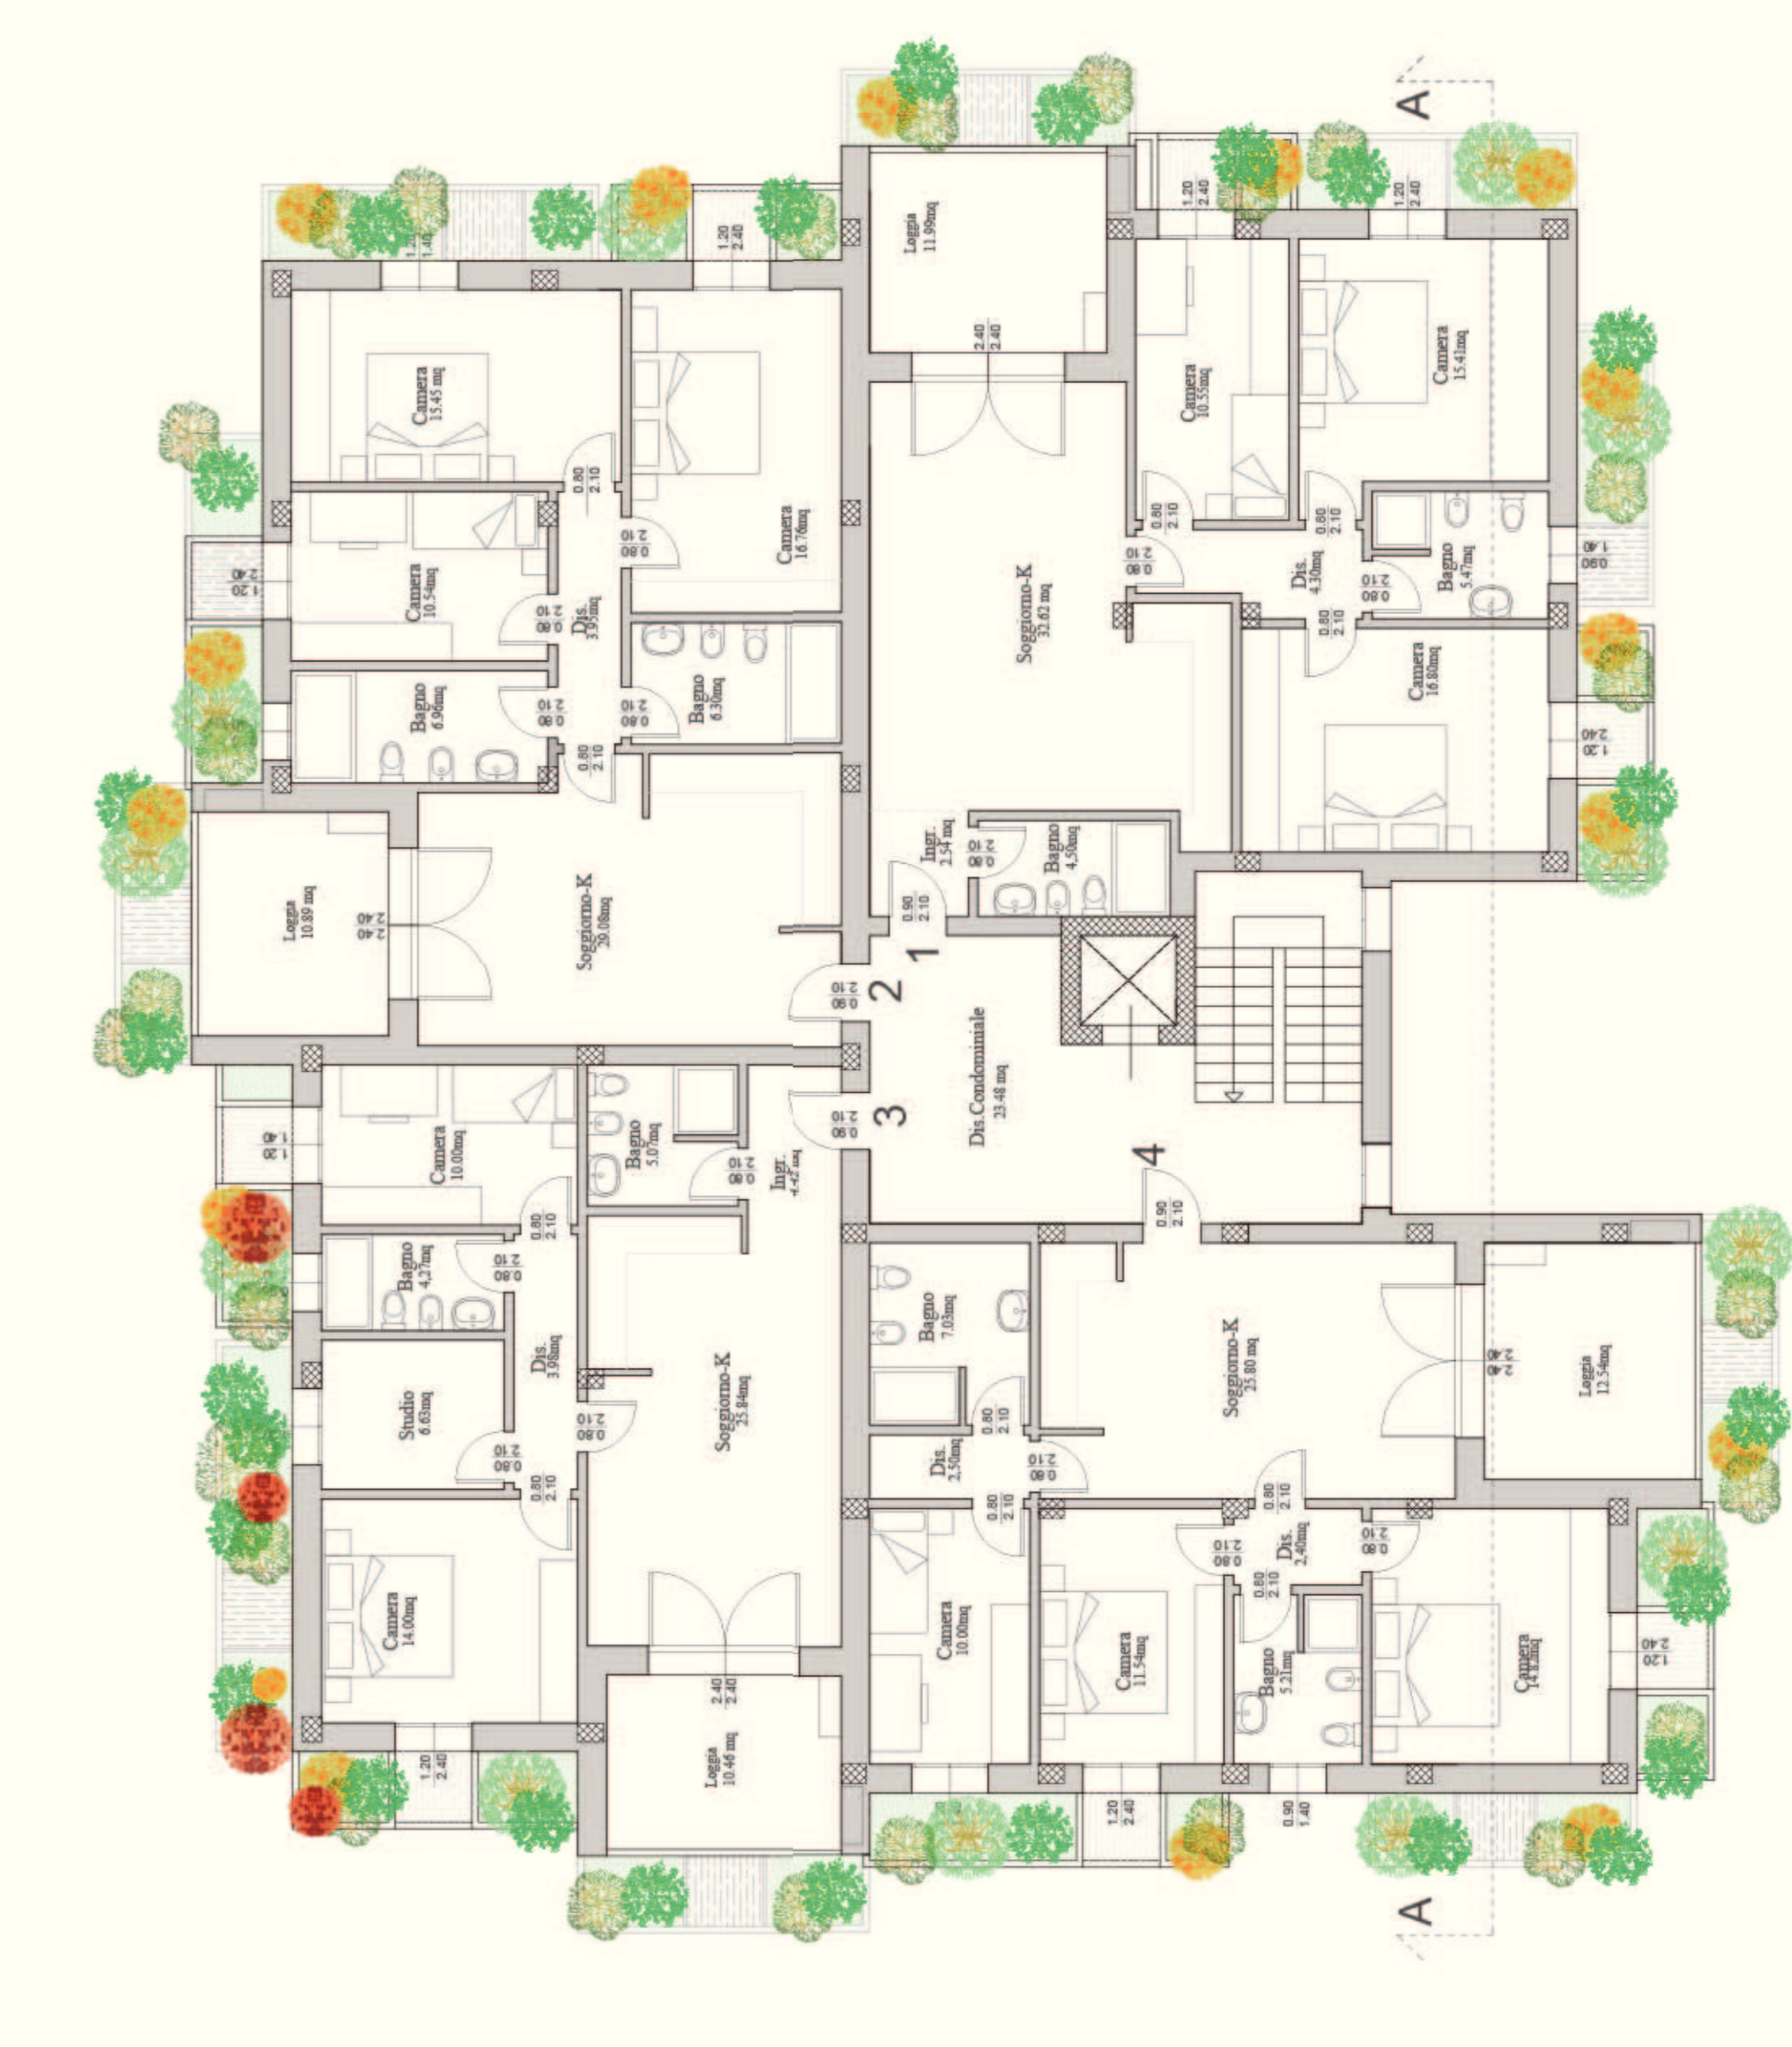

PIANO QUARTO

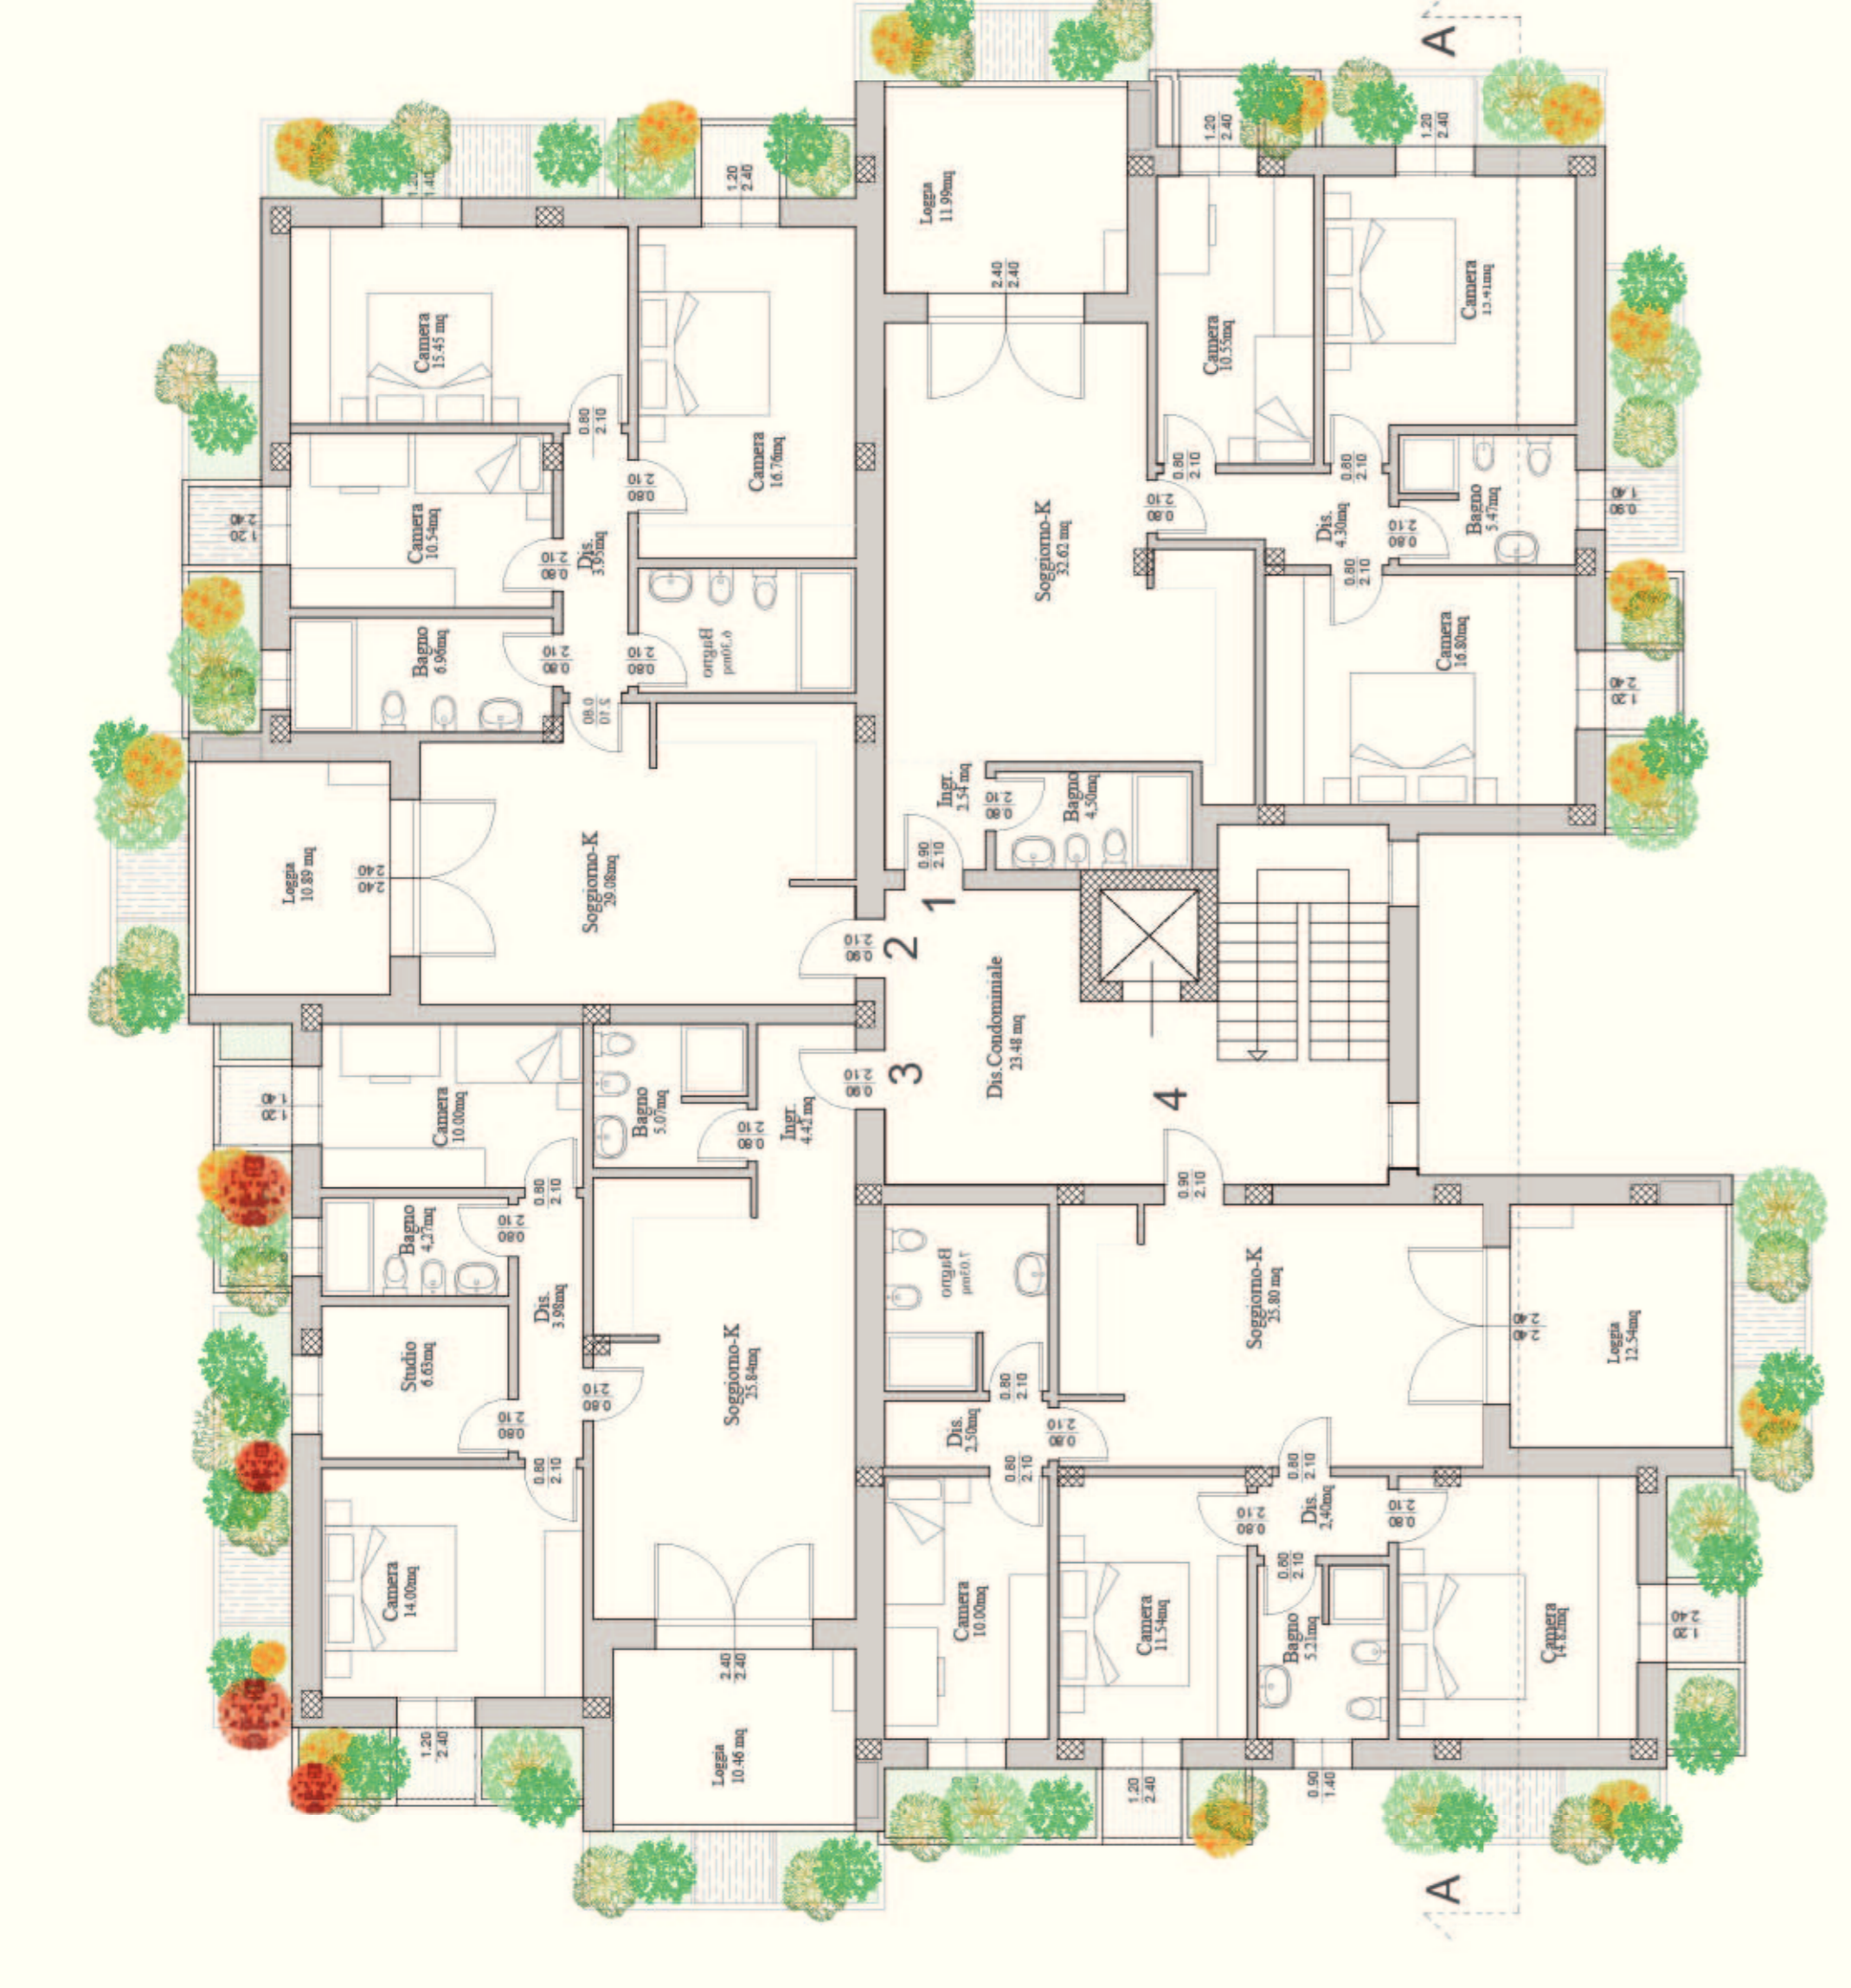

PIANO SECONDO

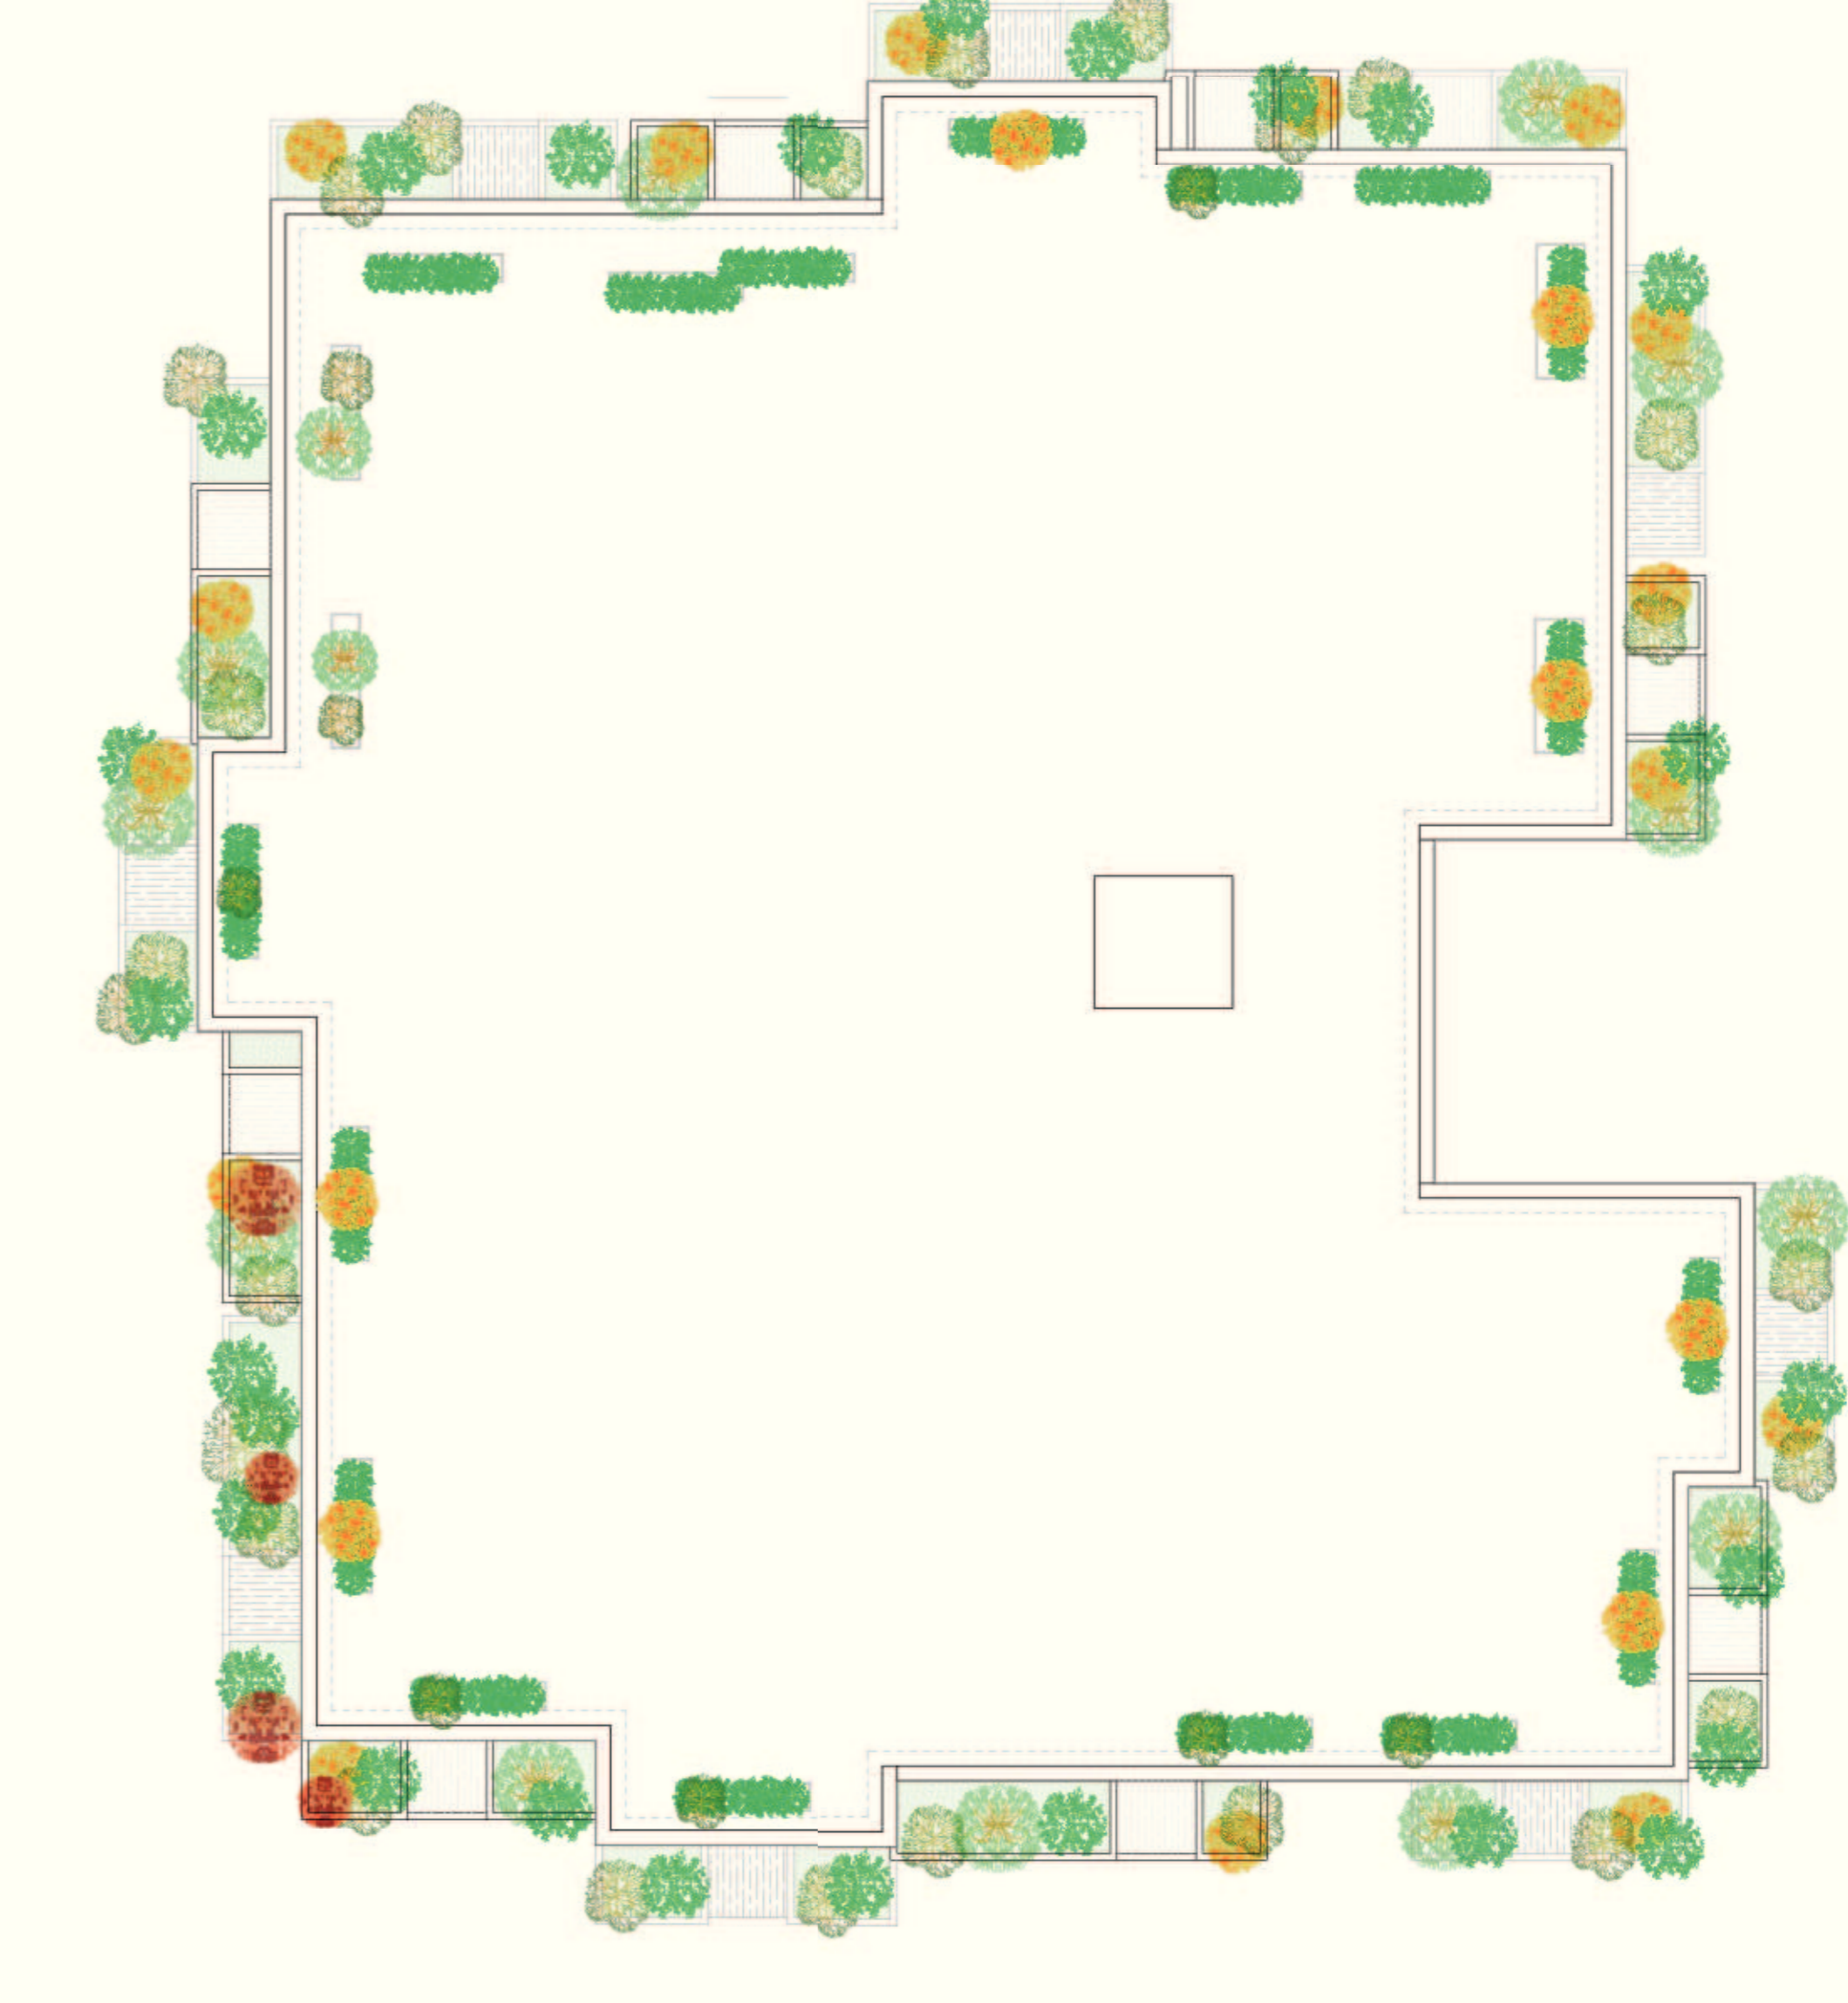

PIANO COPERTURA

