



**STUDIO TECNICO RIMONDI**  
Architettura - Urbanistica  
BOLOGNA, Via S. Zaccaria 17  
tel. 051.3527100  
mail: [st@studiorimondi.it](mailto:st@studiorimondi.it)  
www.studiorimondi.com

COMUNE CALDERARA DI RENO

OGGETTO PROGETTO PER LA REALIZZAZIONE DI UN NUOVO COMPARTO RESIDENZIALE (Ambito ARS CA. III) NEL CAPOLUOGO RICOMPRESO TRA LA VIA BAZZANE E VIA ROMA

PROPRIETA' ACCORDO OPERATIVO AI SENSI DELL'ART. 4 E ART. 38 DELLA L.R. 21/12/2017

COMMITTENTE COMPAGINE SRL - VILLE AURORA SRL

PROGETTISTA RIMONDI ARCH. MARCO RIMONDI ARCH. GIACOMO

DIR. LAVORI RIMONDI GEOM. GIAN PAOLO

OGGETTO PROGETTO - TIPOLOGIA LOTTO B

PIANTE AR.CO.10


DATA 30/11/2021

SCALA 1:100


PROTOCOLLO

TAVOLA


A TERMINI DI LEGGE SI RISERVA LA PROPRIETA' DI QUESTO DISEGNO

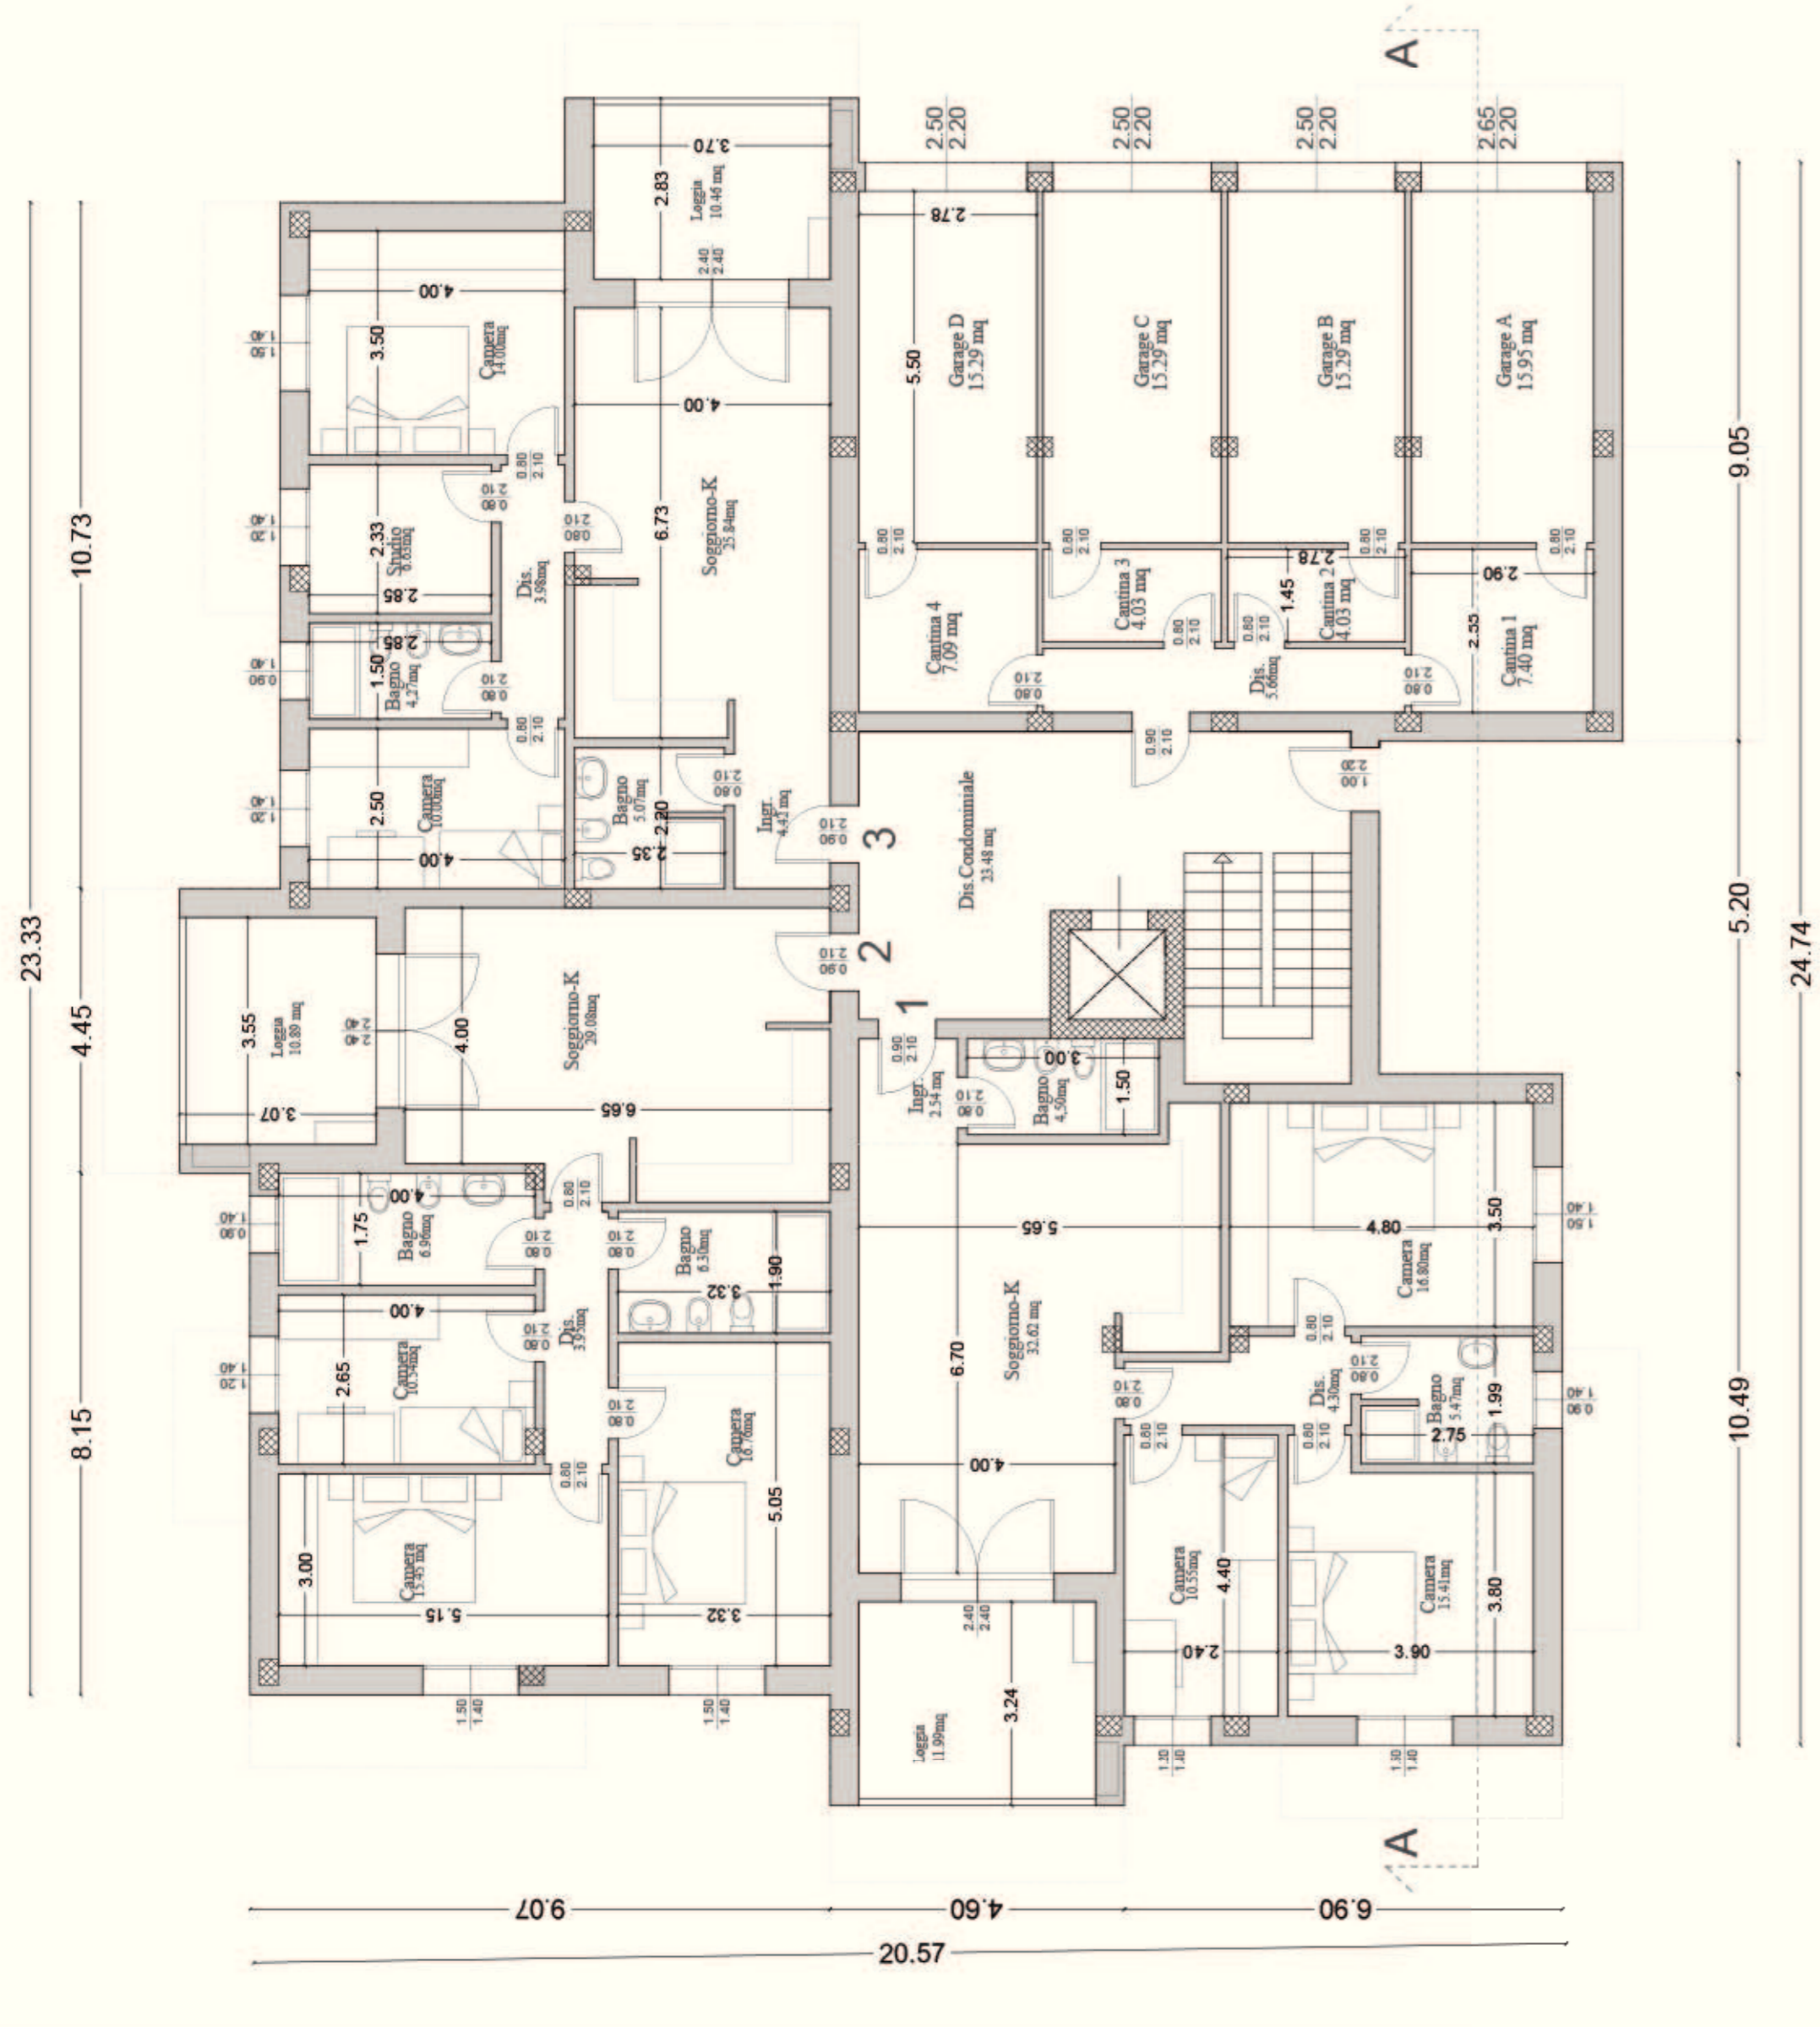


PIANO TERRA

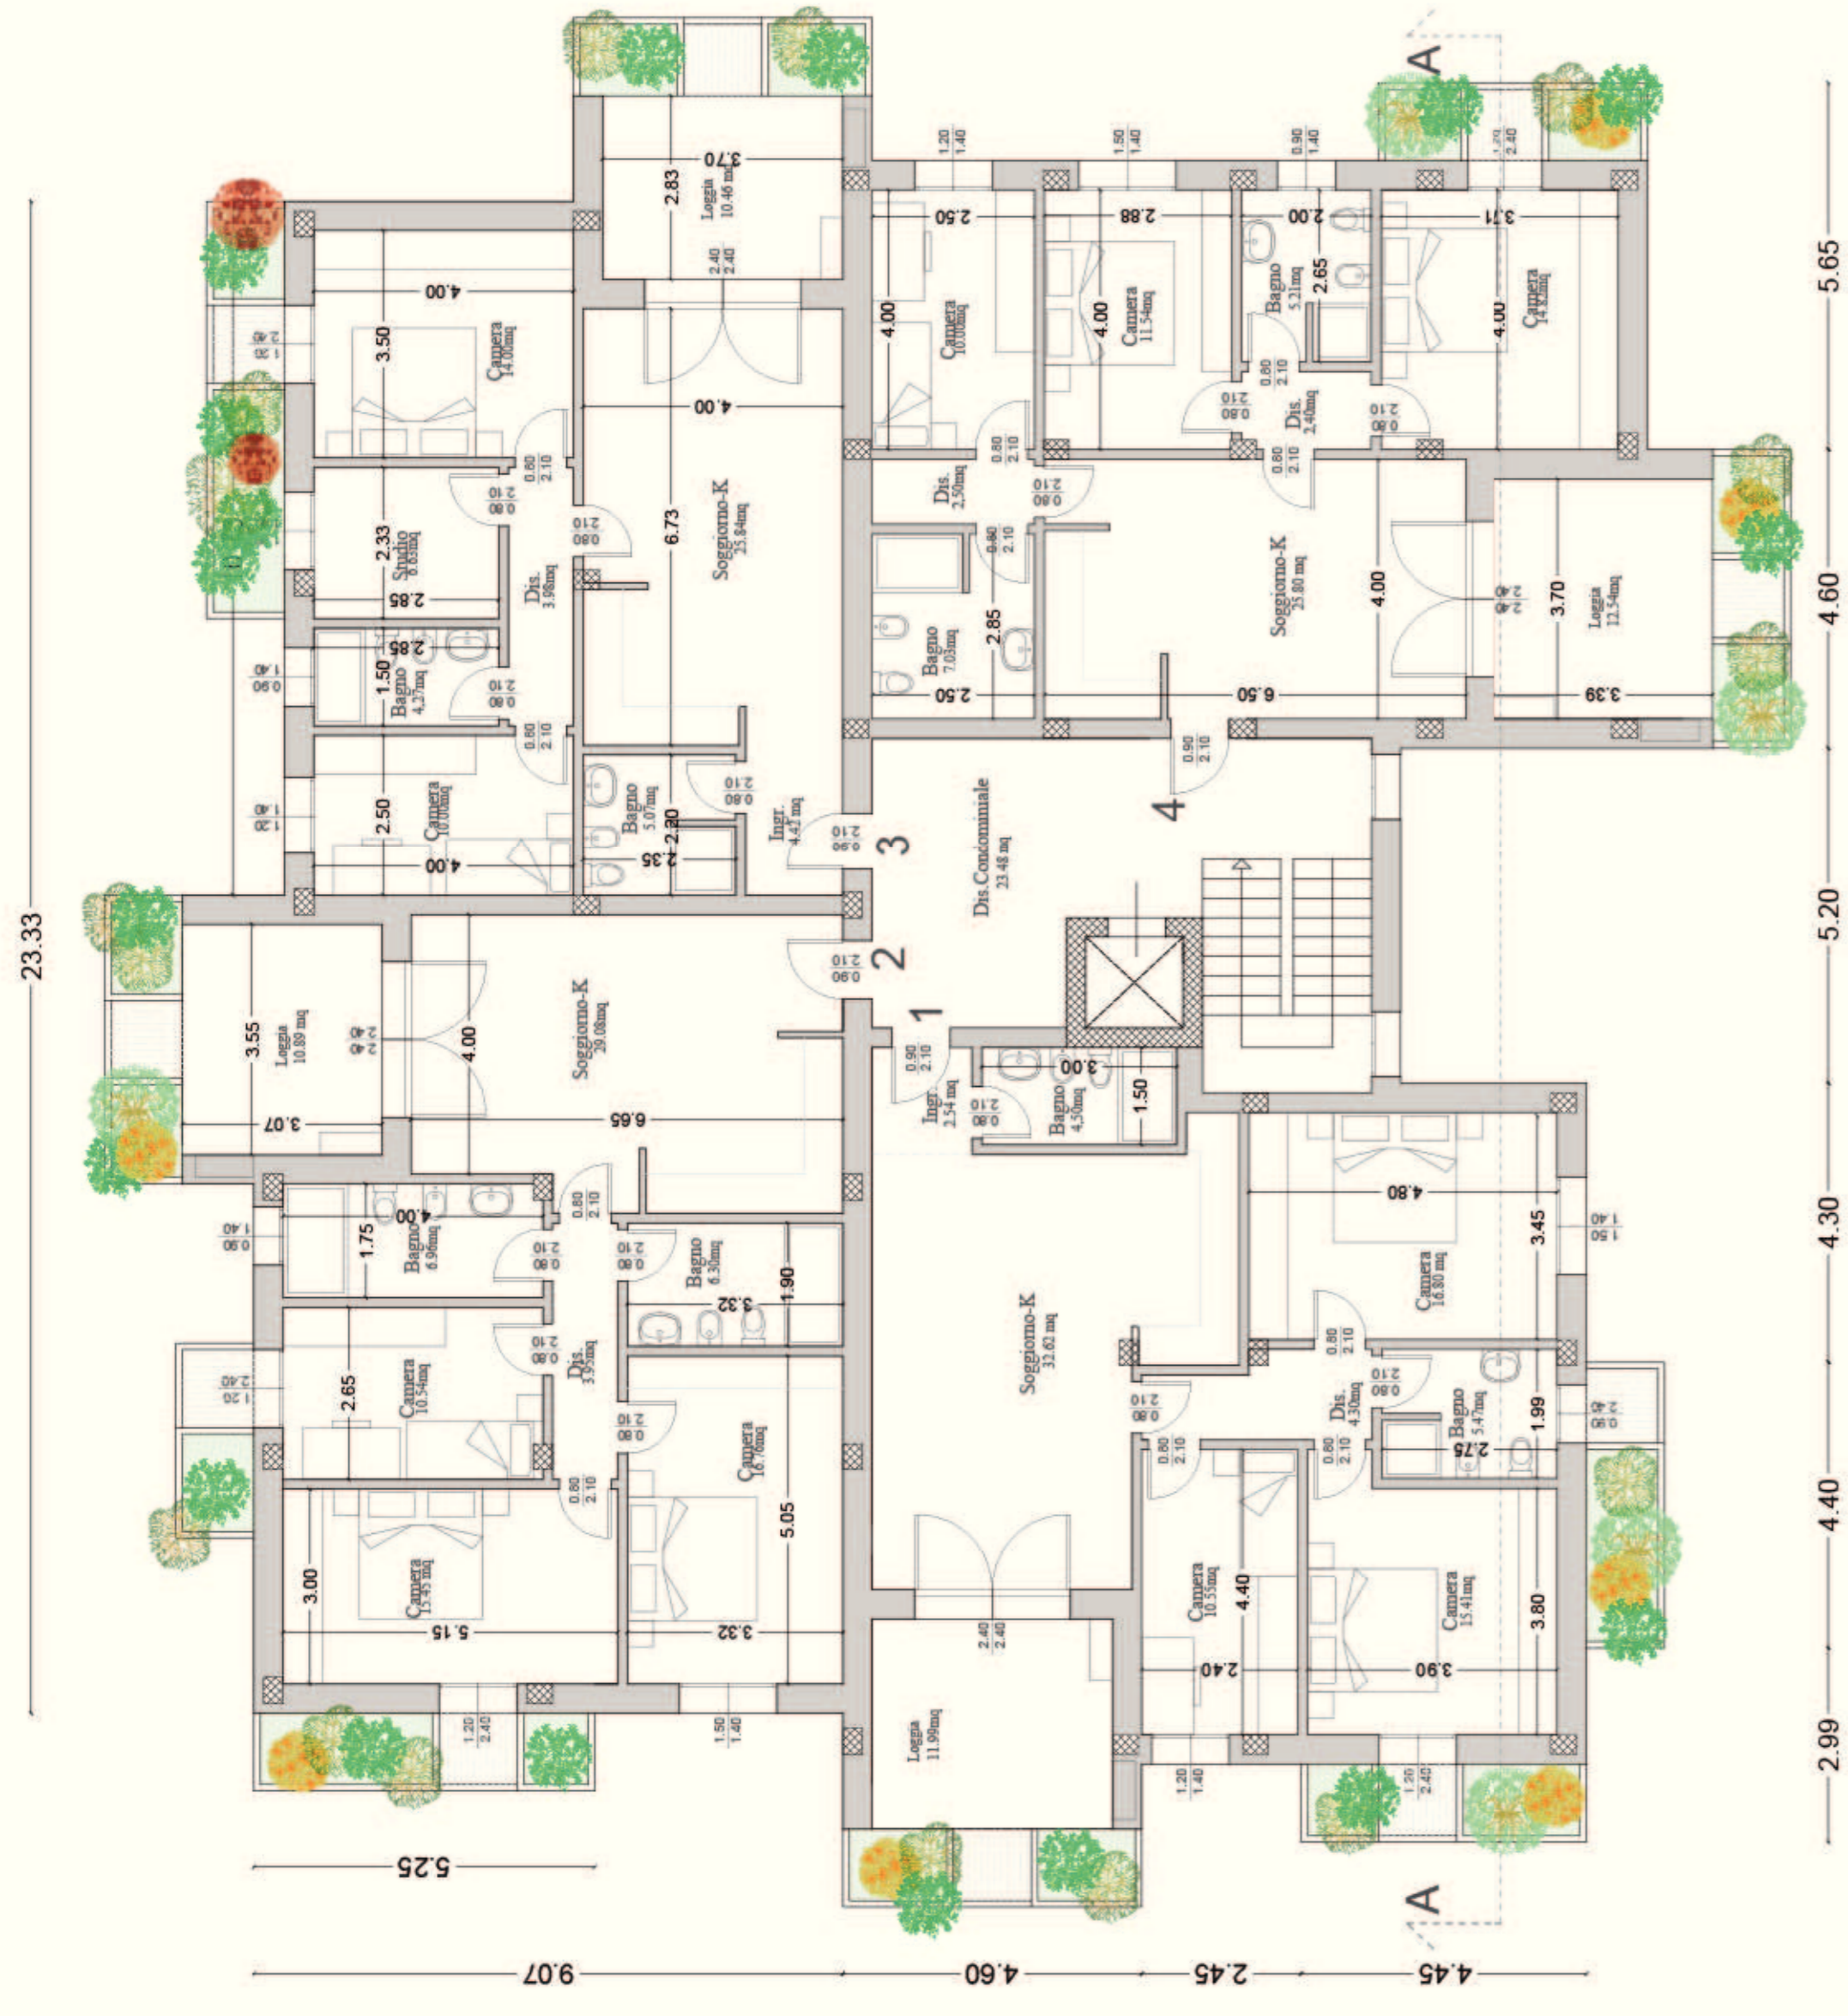


PIANO PRIMO

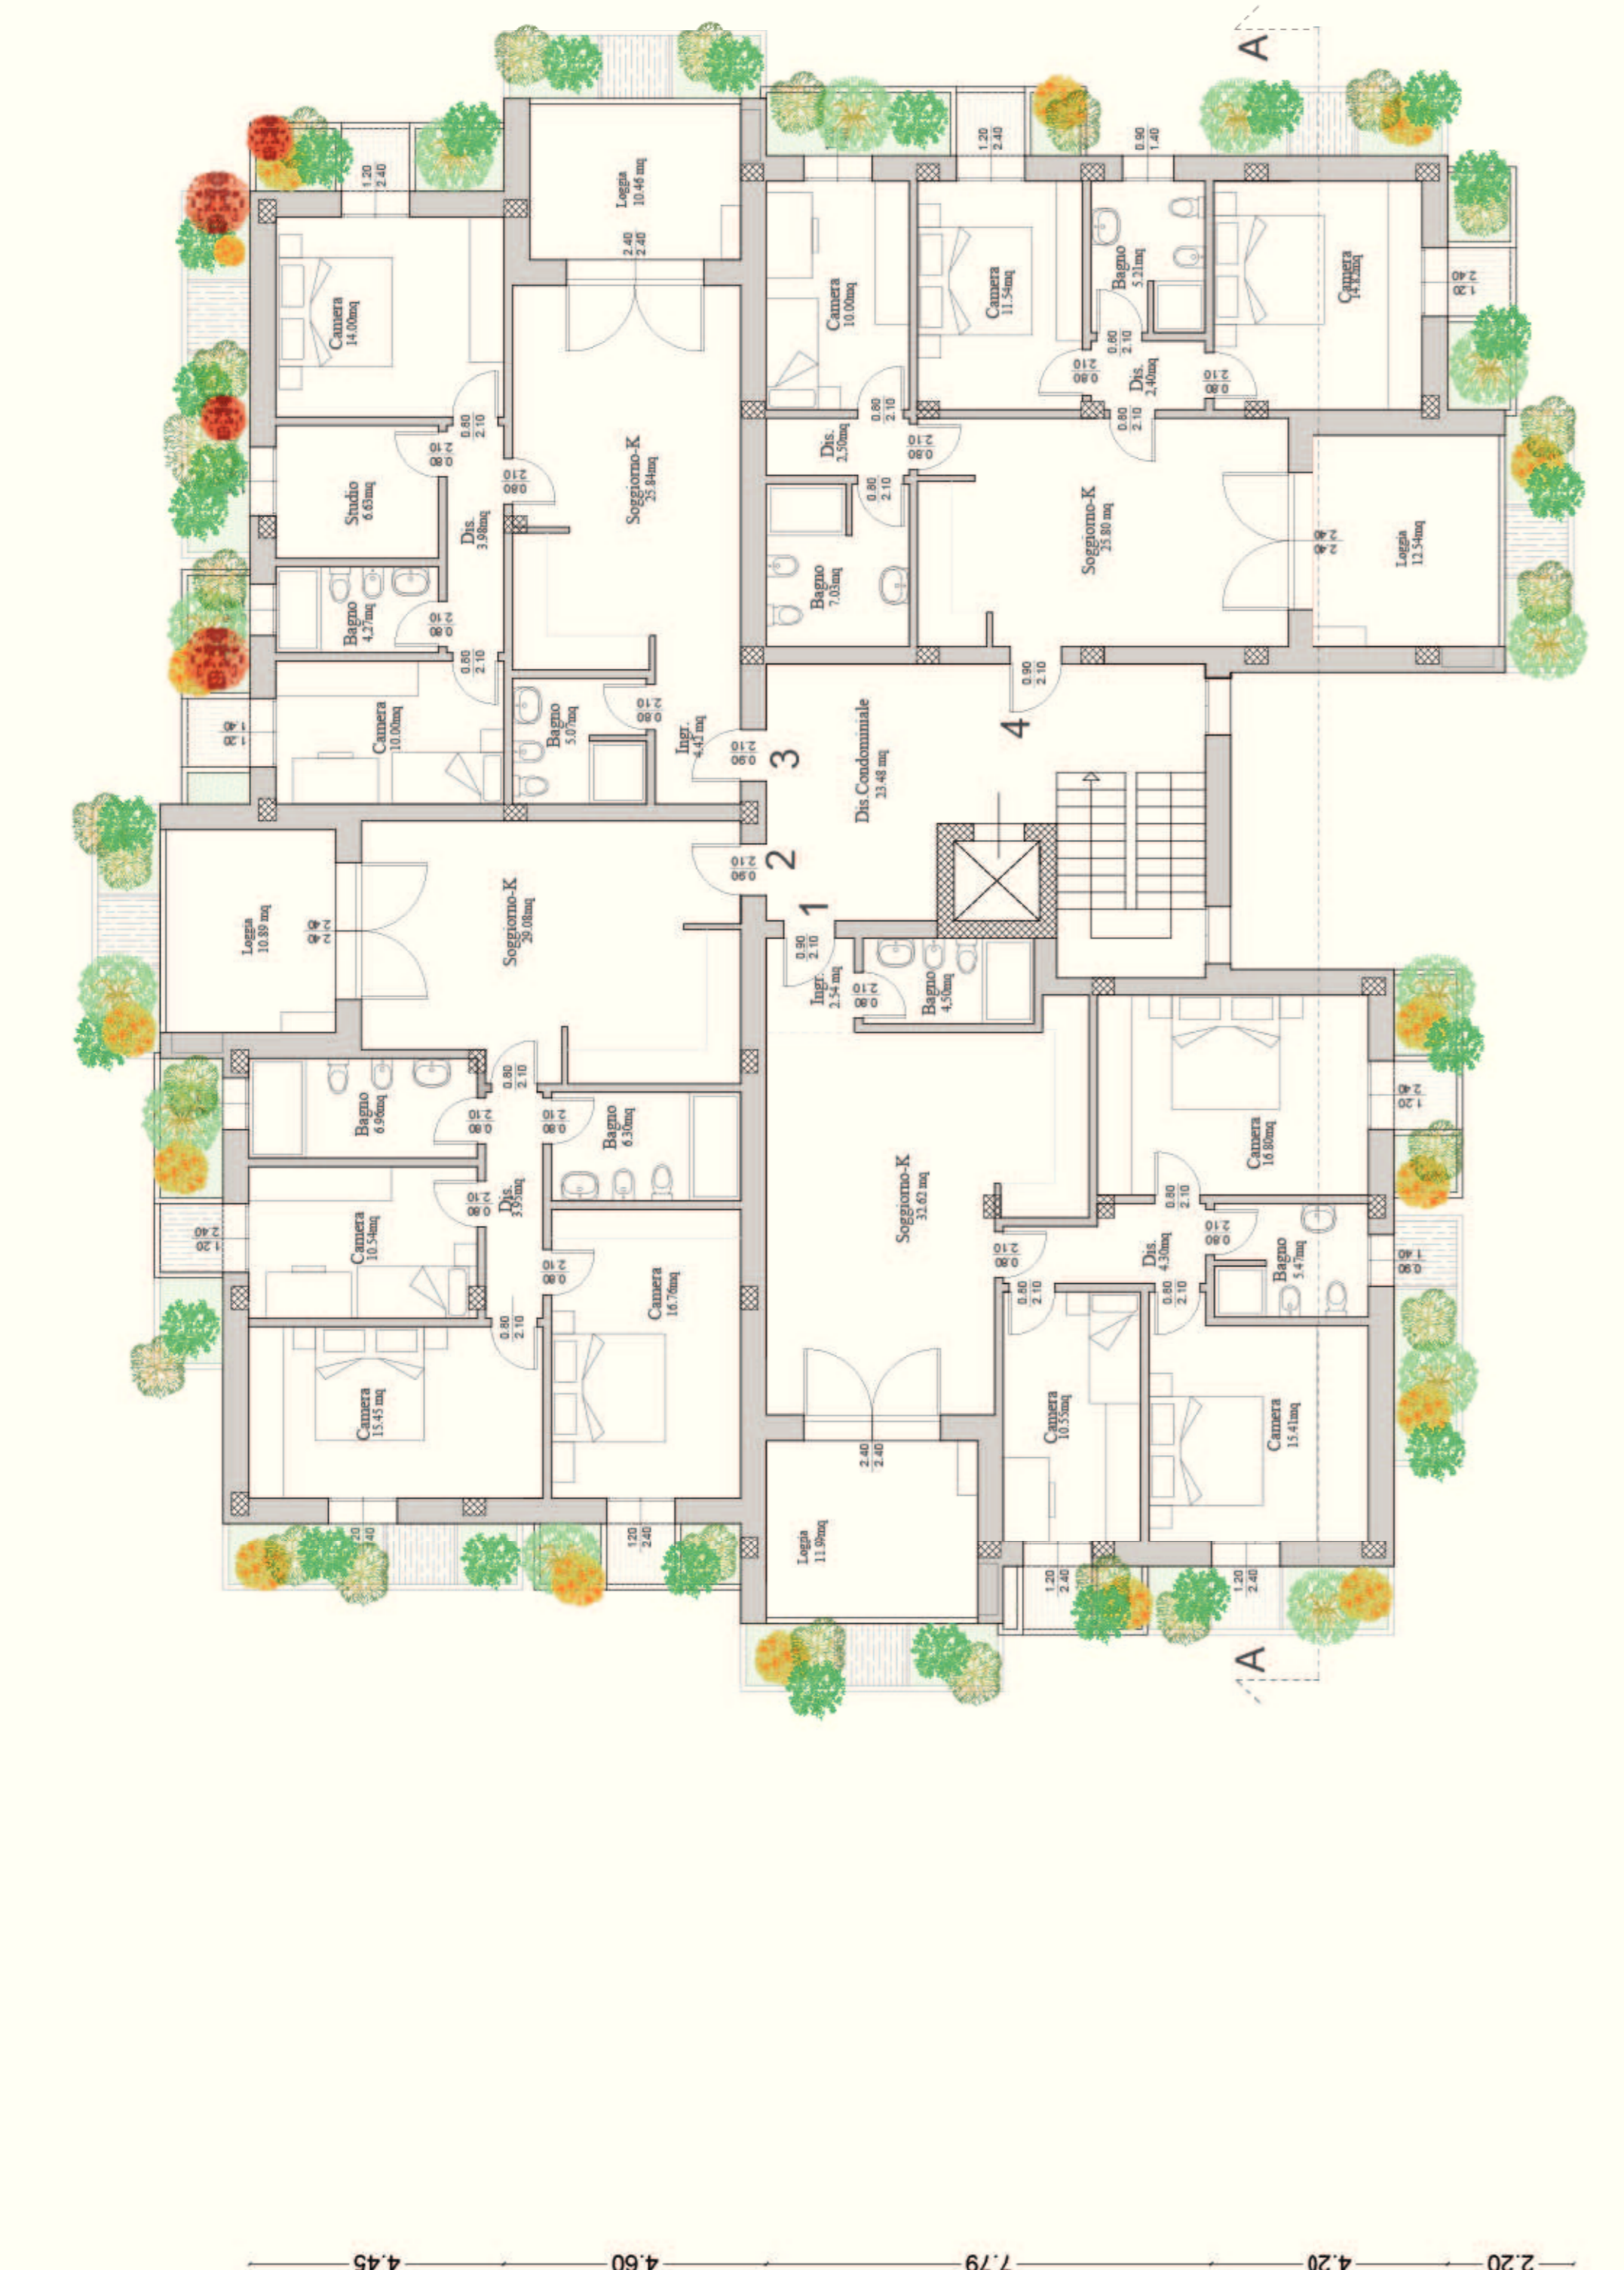


PIANO SECONDO

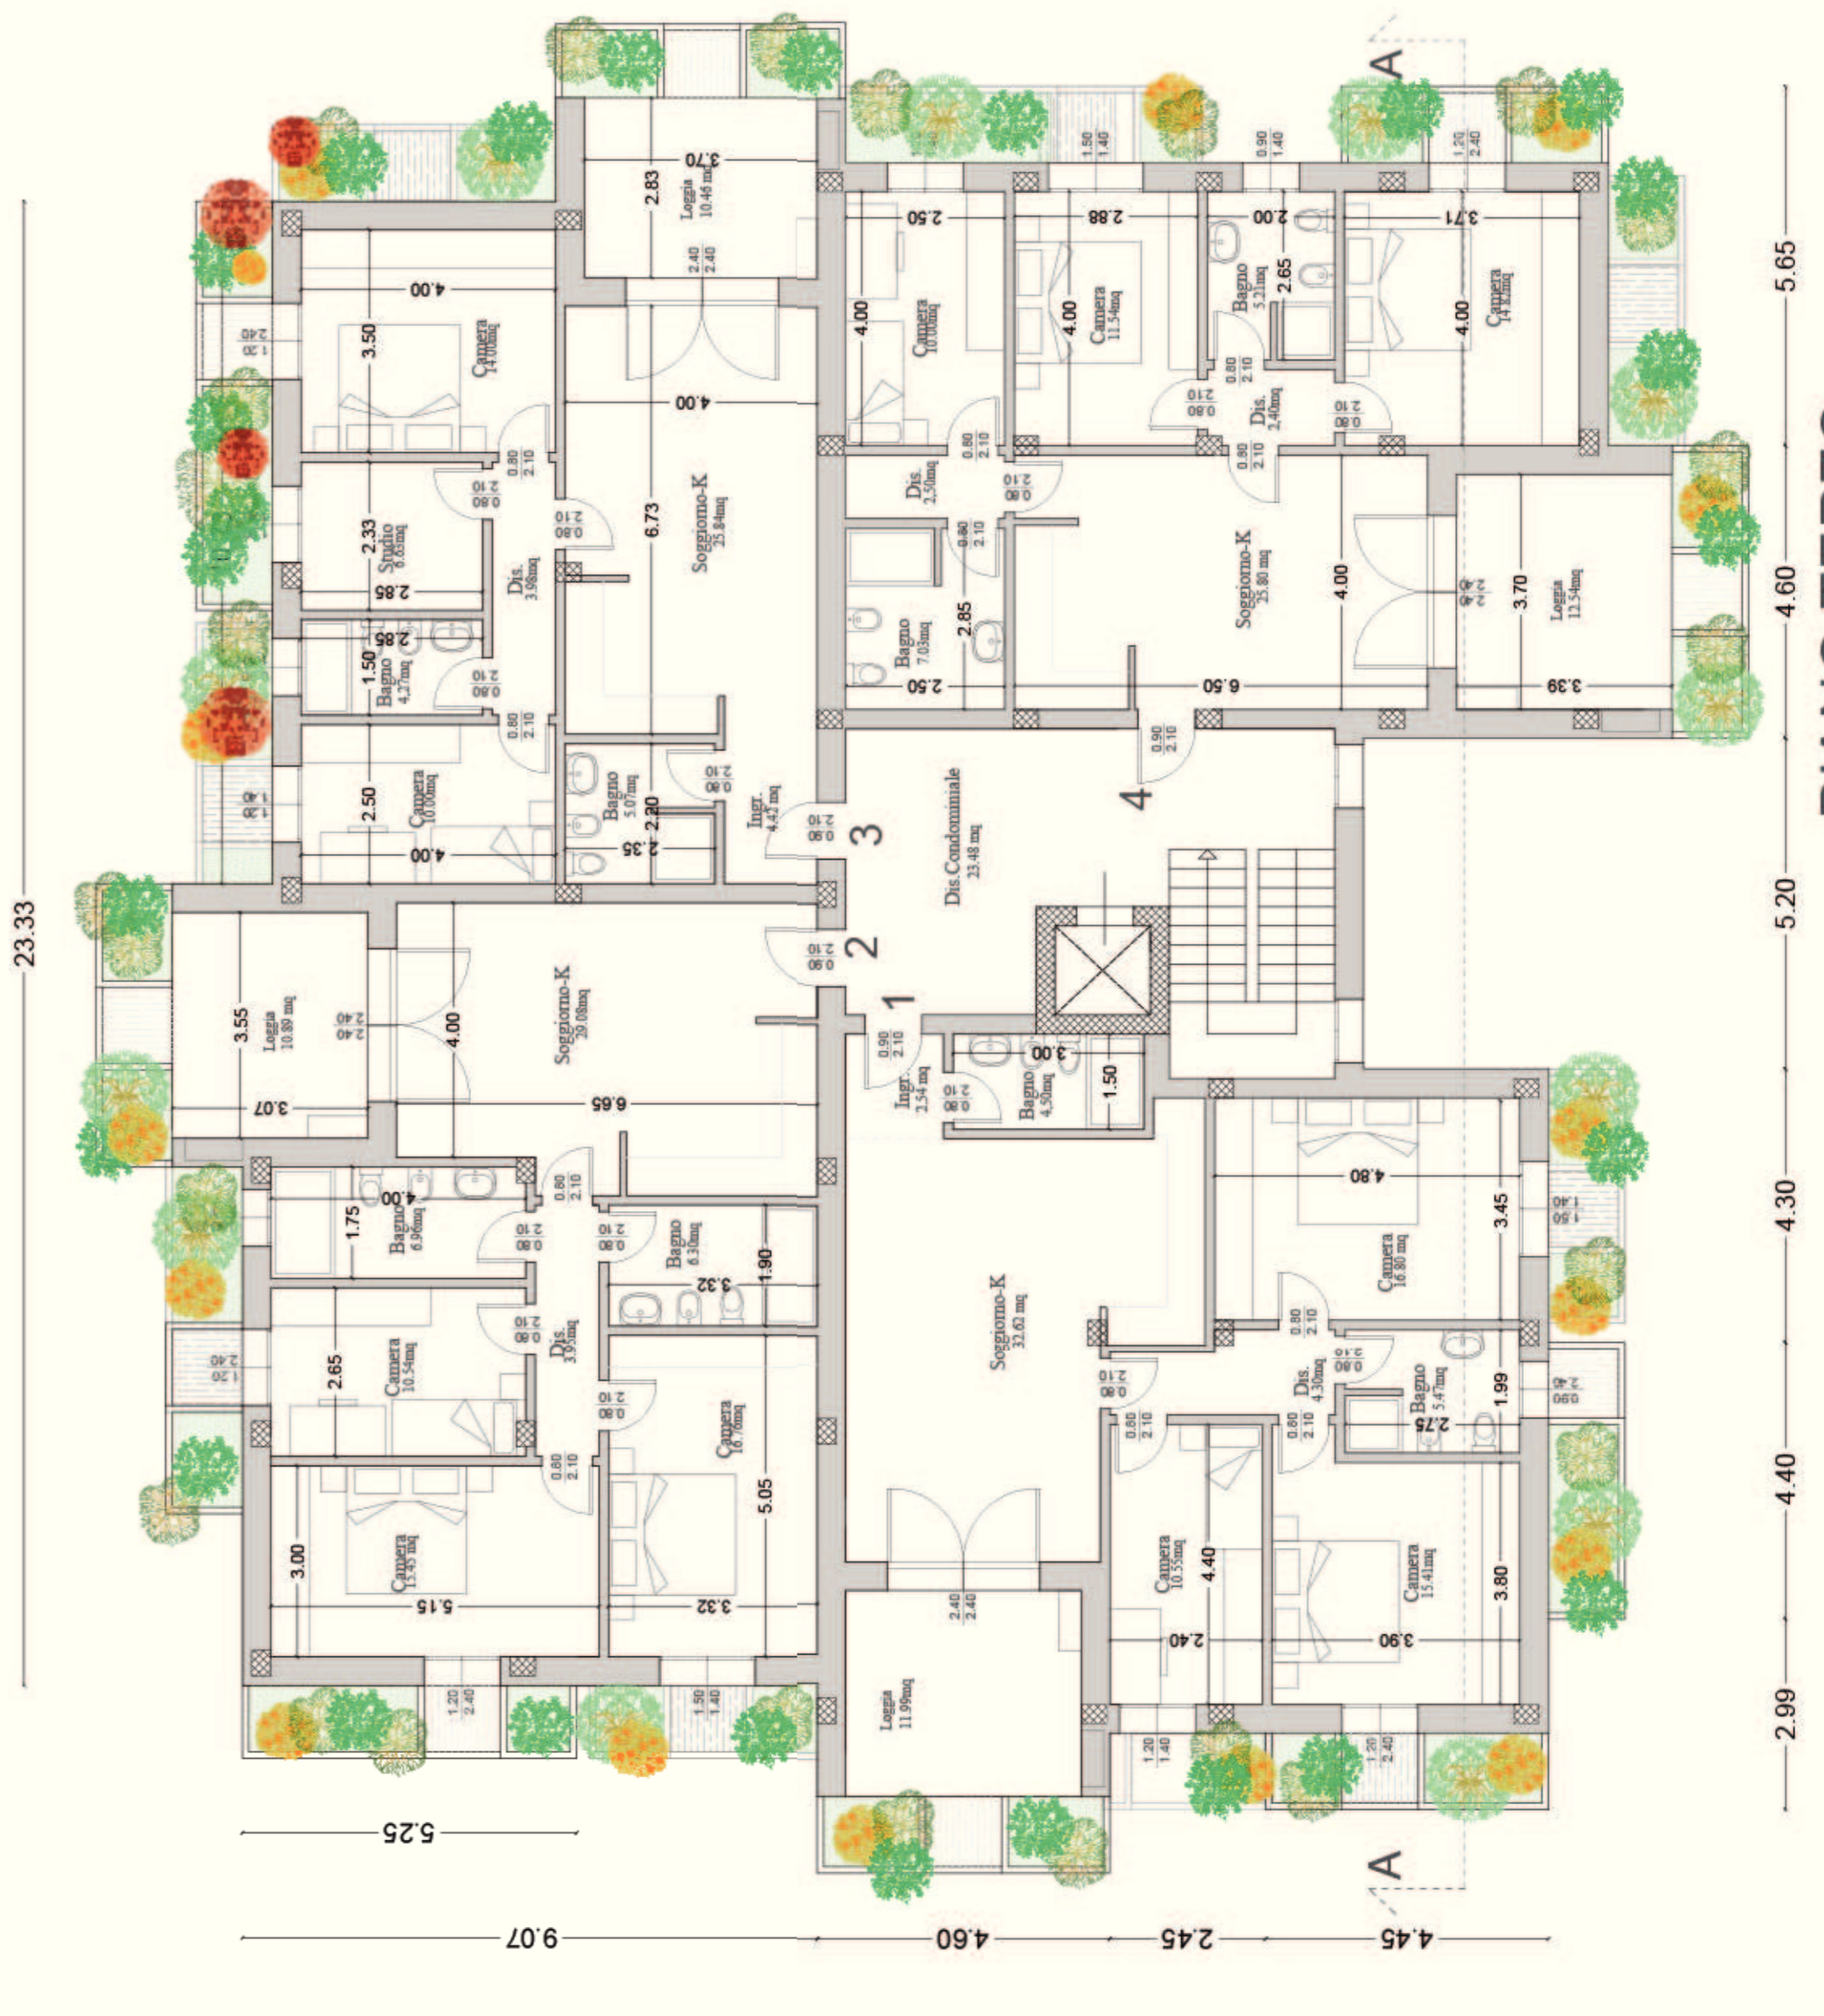

PIANO TERZO

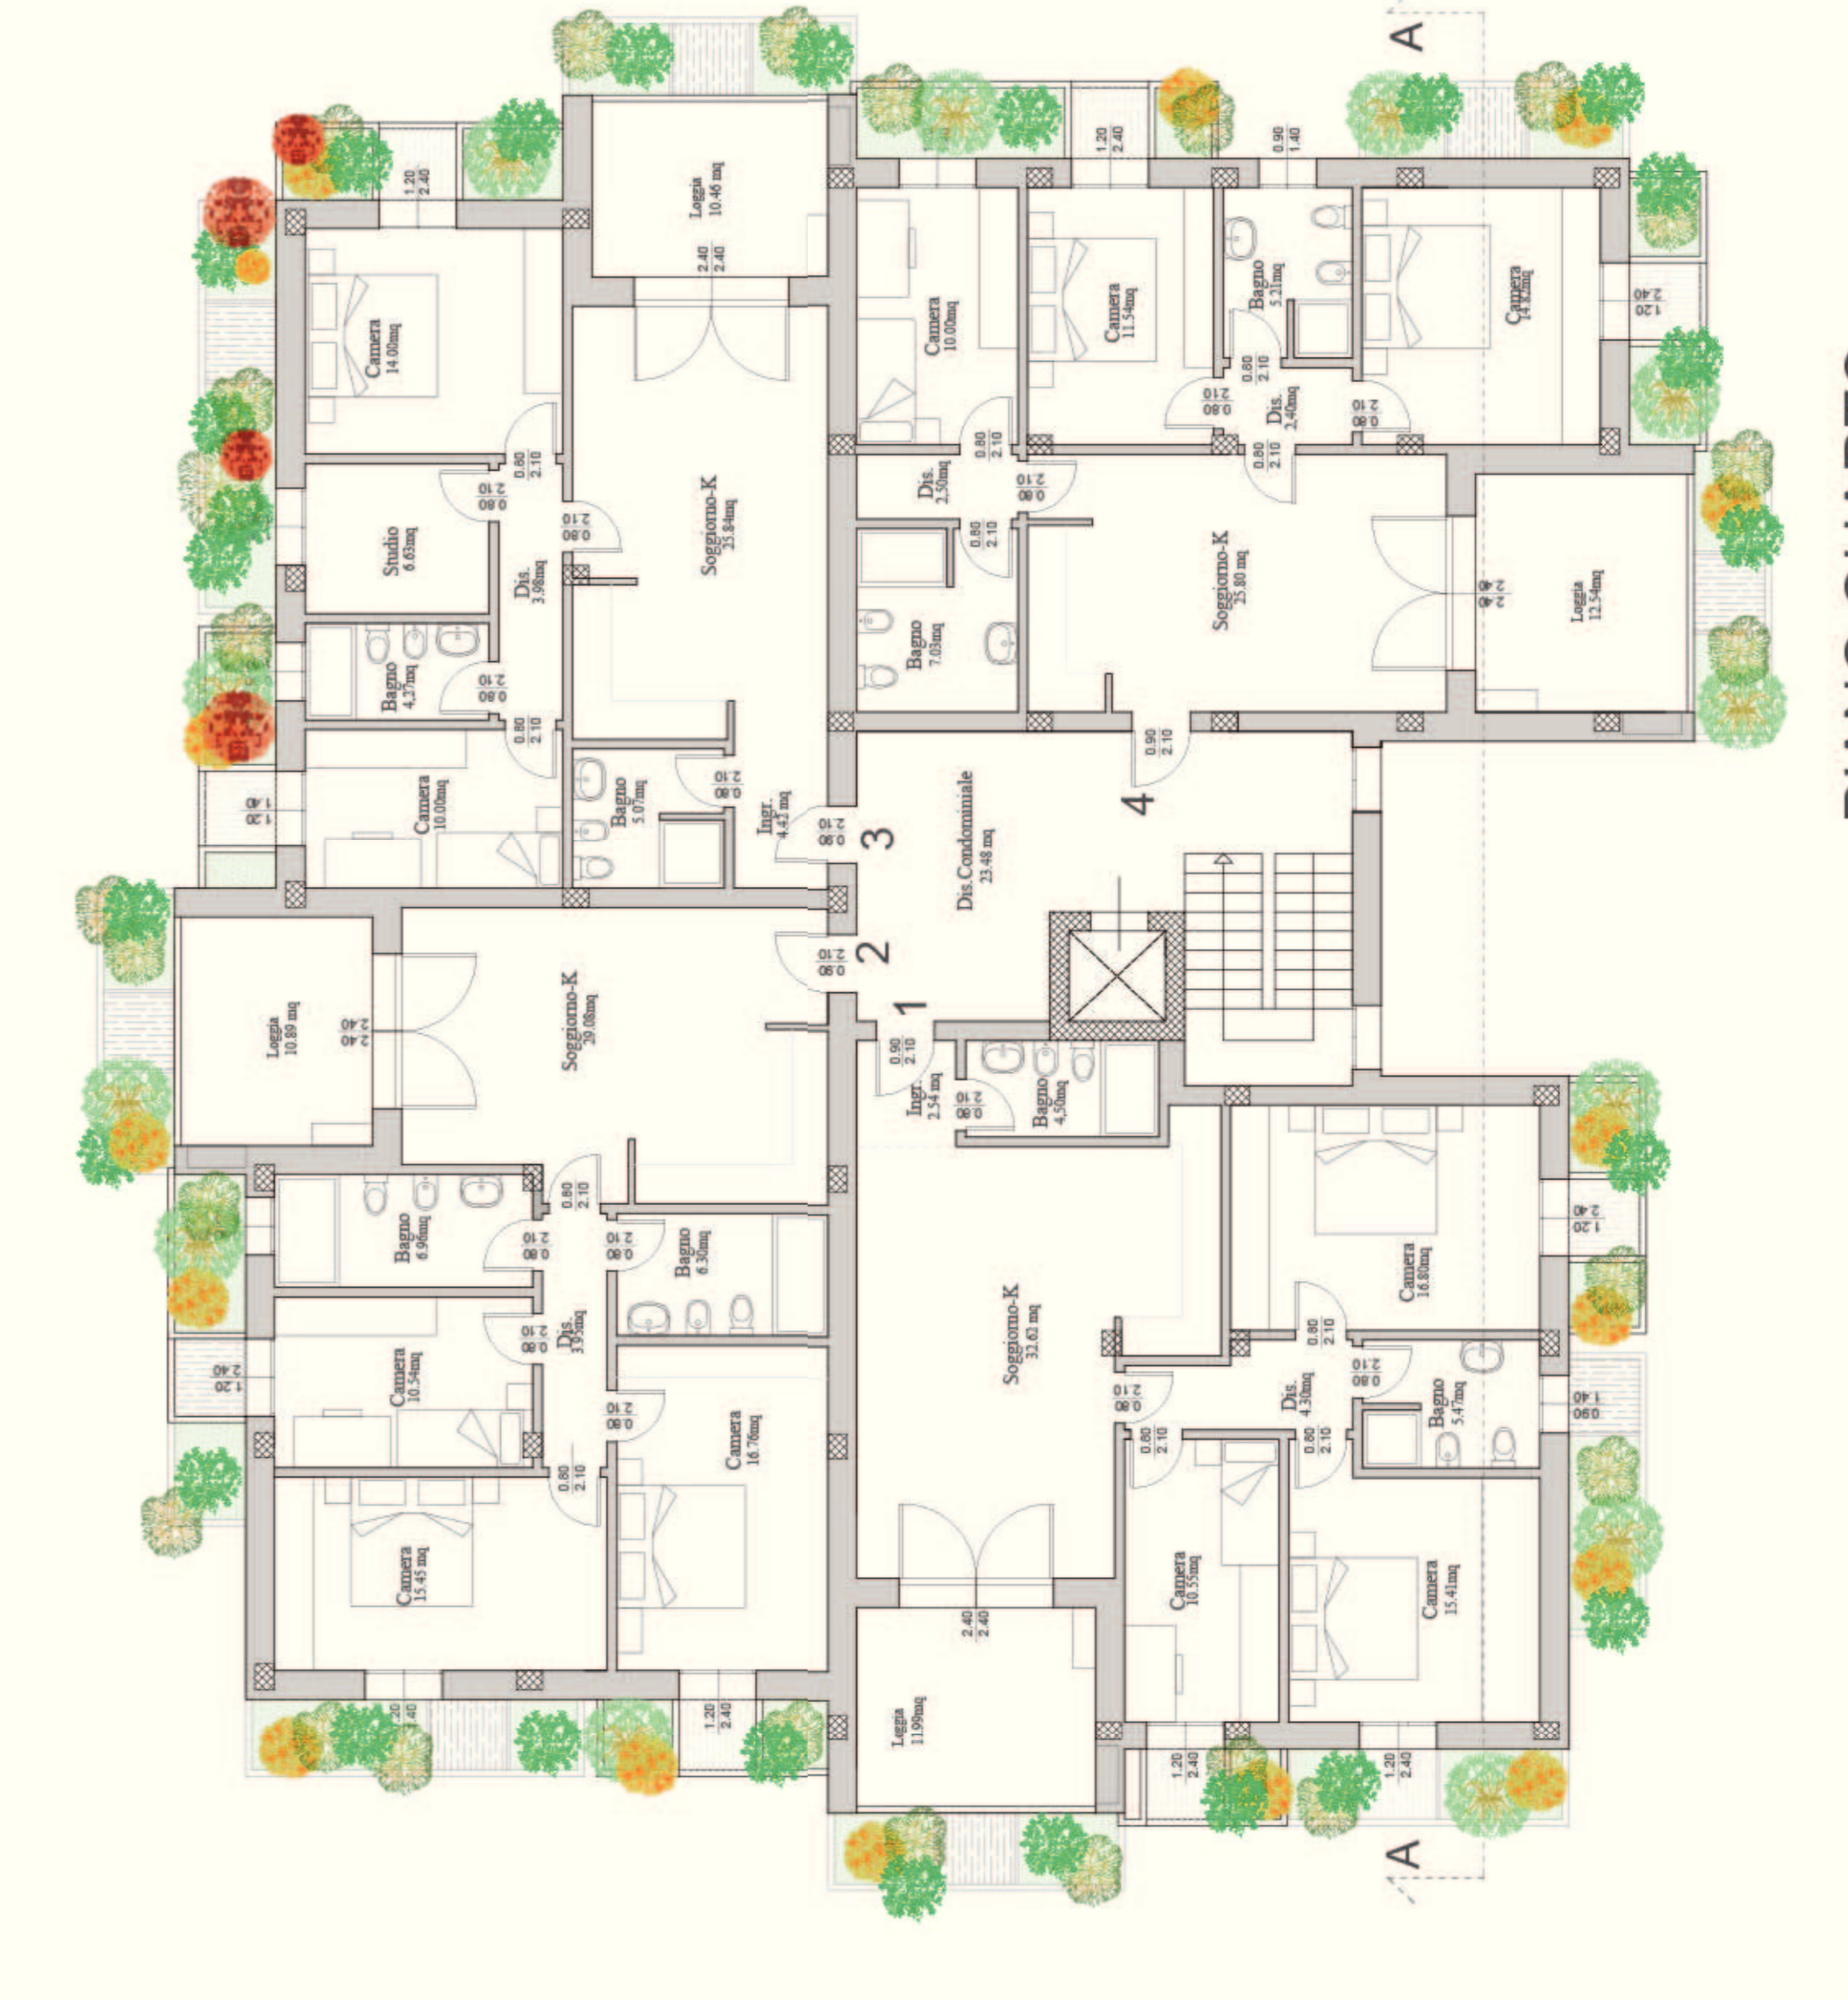

PIANO QUARTO

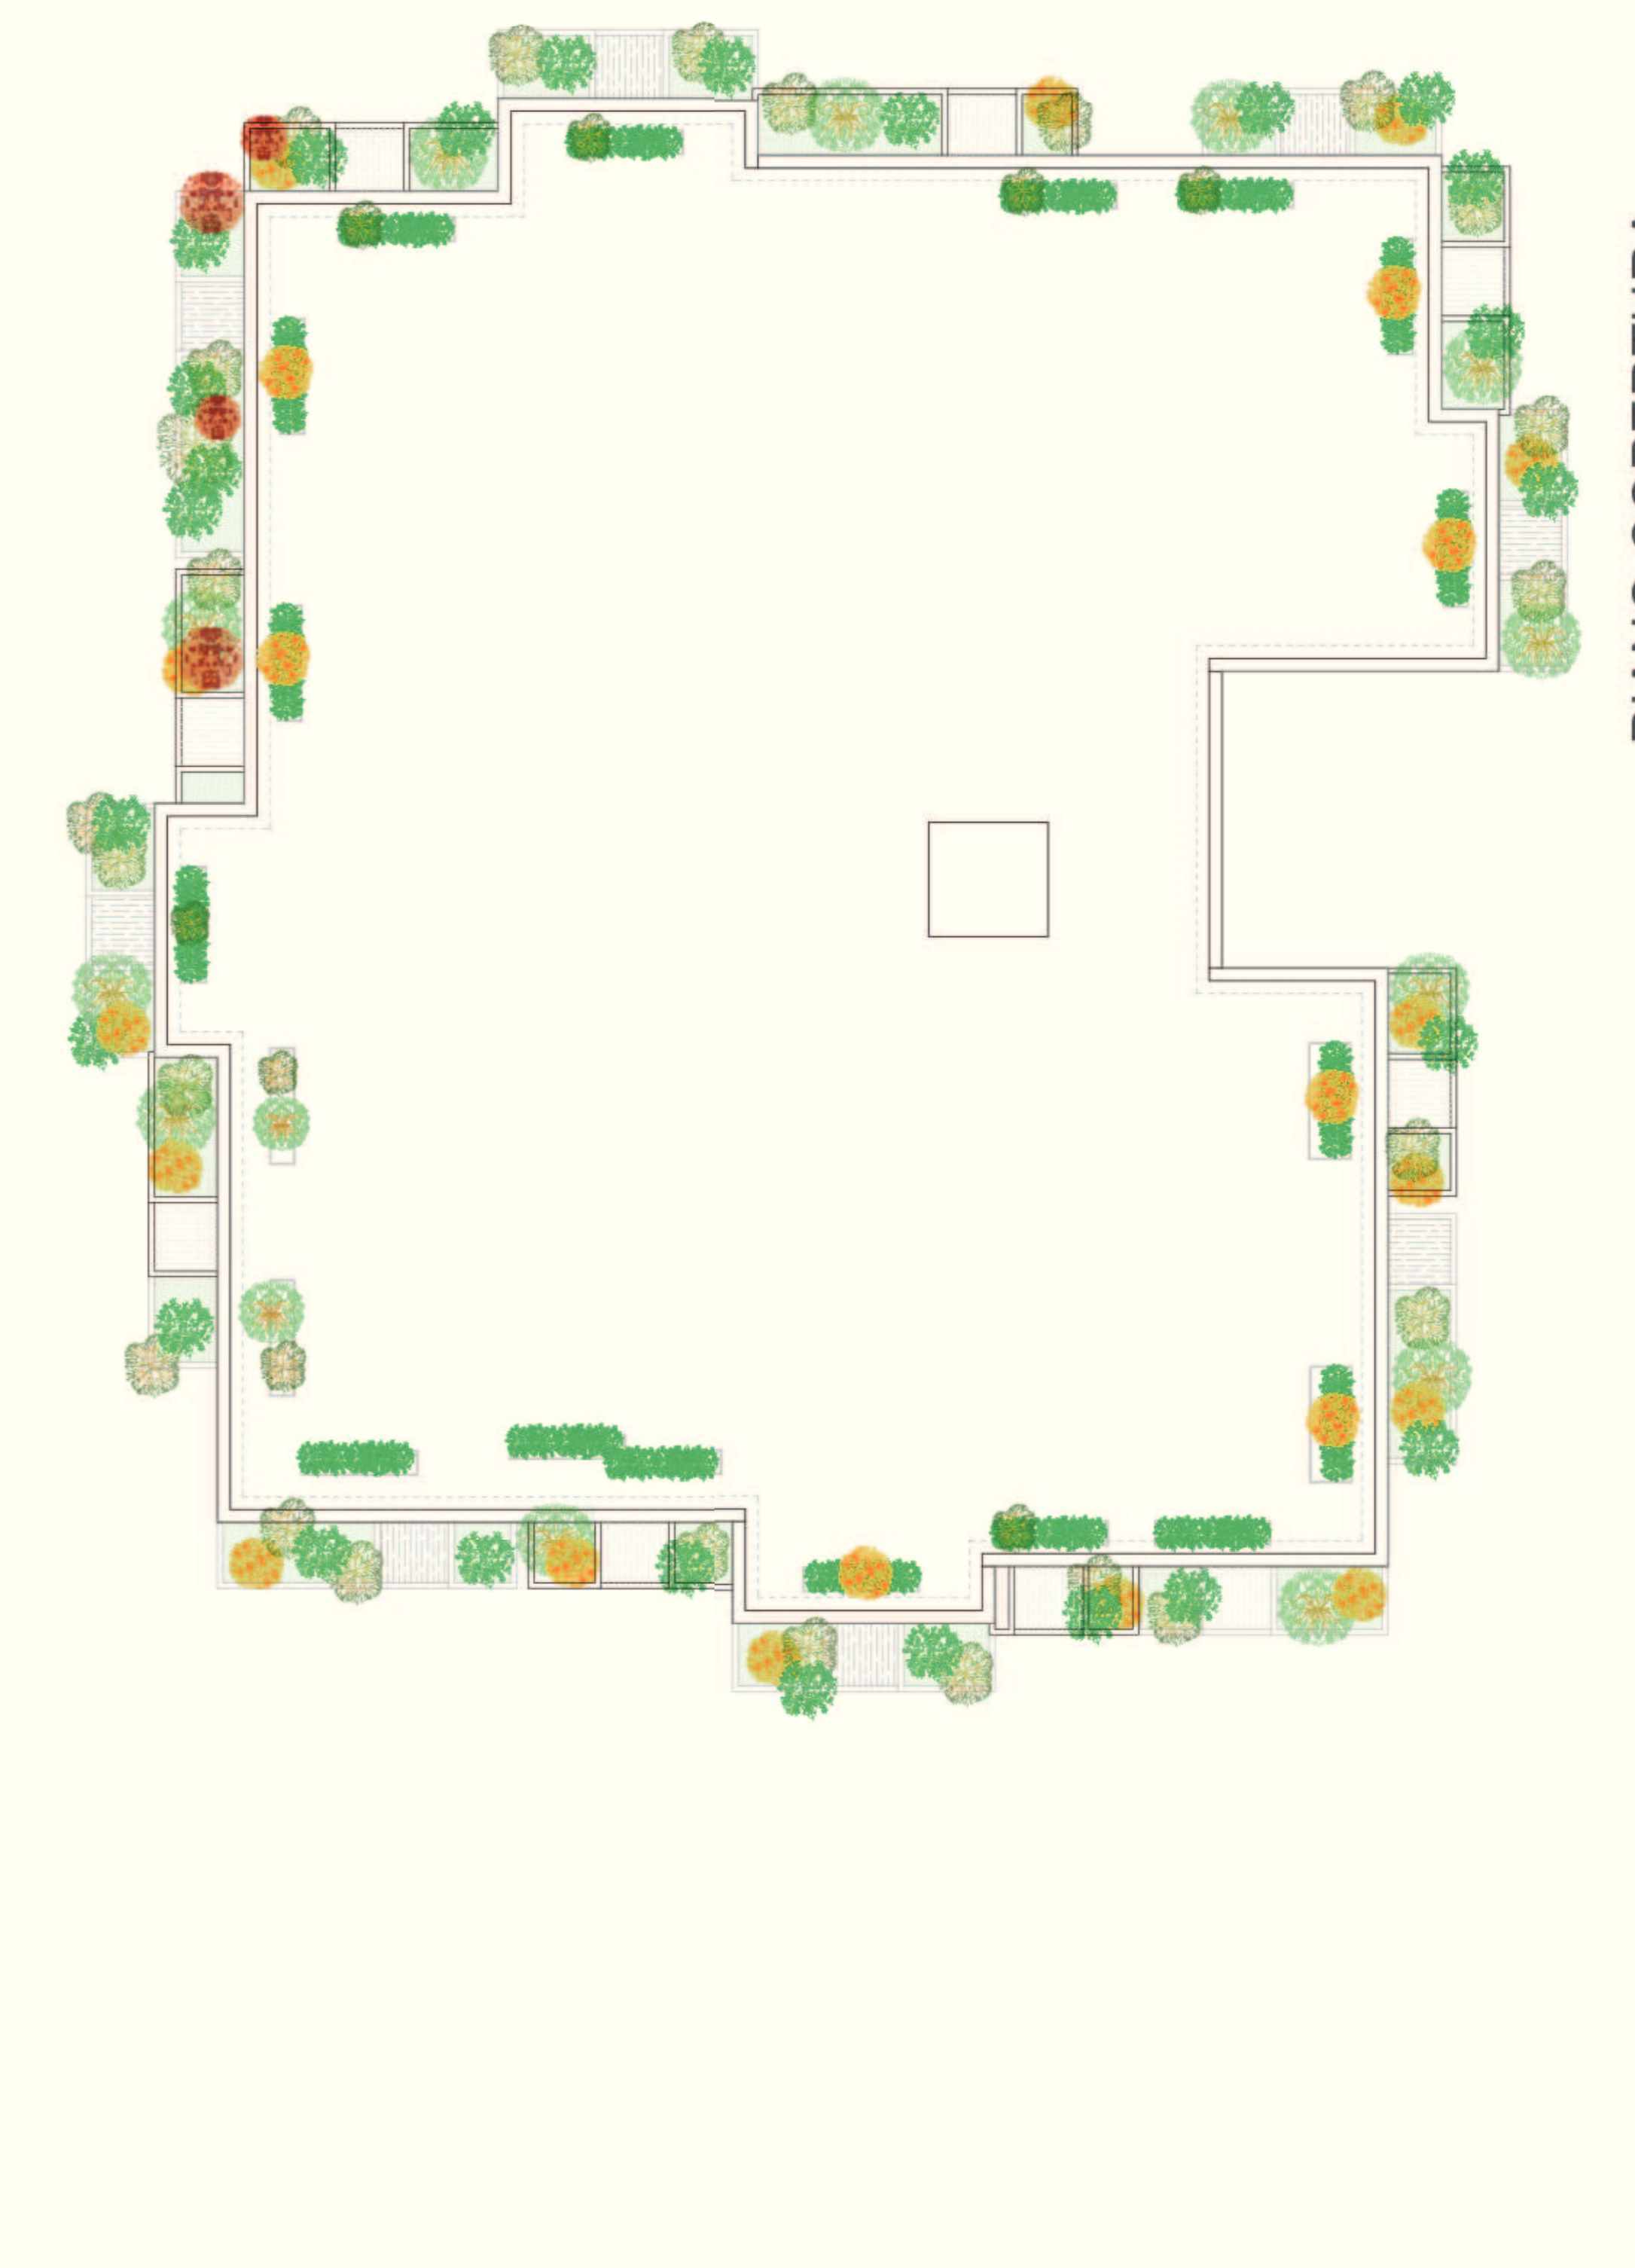

PIANO COPERTURA