



STUDIO TECNICO RIMONDI

Architettura - Urbanistica
BOLOGNA - Via Fioravanti 57
tel. 051.355772
mail str@studiorimondi.it
www.studiotecnicorimondi.com

COMUNE

CALDERARA DI RENO

OGGETTO

PROGETTO PER LA REALIZZAZIONE DI UN NUOVO
COMPARTO RESIDENZIALE
(Ambito ARS.CA_III) NEL CAPOLUOGO,
RICOMPRESO TRA LA VIA BAZZANE E VIA ROMA

ACCORDO OPERATIVO AI SENSI DELL'ART.4
E ART.38 DELLA L.R. 21/12/2017

PROPRIETA'

COMPAGINE SRL - VILLE AURORA SRL

COMMITTENTE

COMPAGINE SRL - VILLE AURORA SRL

PROGETTISTA

RIMONDI ARCH. MARCO

RIMONDI ARCH. GIACOMO

DIR. LAVORI

RIMONDI GEOM. GIAN PAOLO

OGGETTO

PROGETTO - TIPOLOGIA LOTTO A/B

TAVOLA

PIANTE - PROSPETTO PARCHEGGI

AR.ACO.12

DATA 30/11/2021


SCALA 1:100

PROTOCOLLO


A TERMINI DI LEGGE SI RISERVA LA PROPRIETA' DI QUESTO DISEGNO



Pianta Cantine e Garage

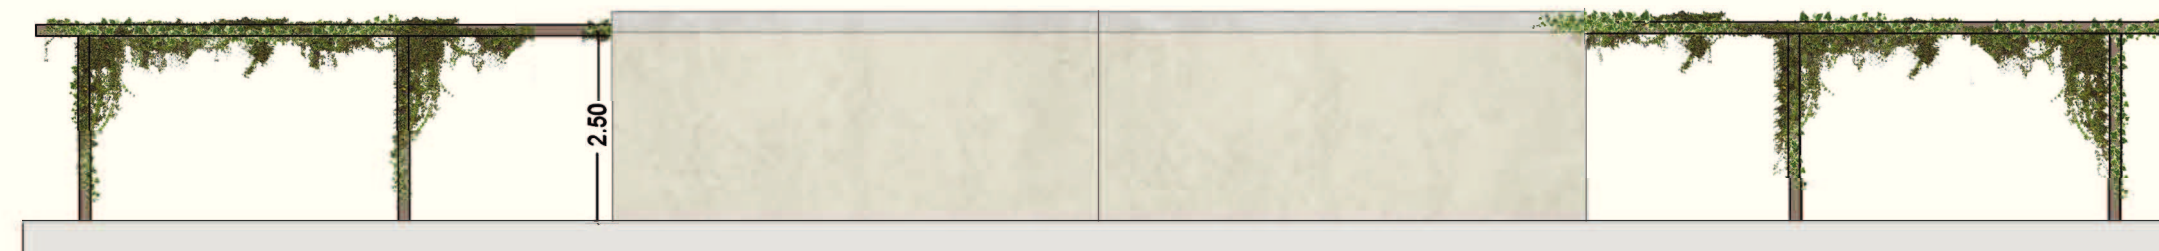

Prospetto Sud - Est

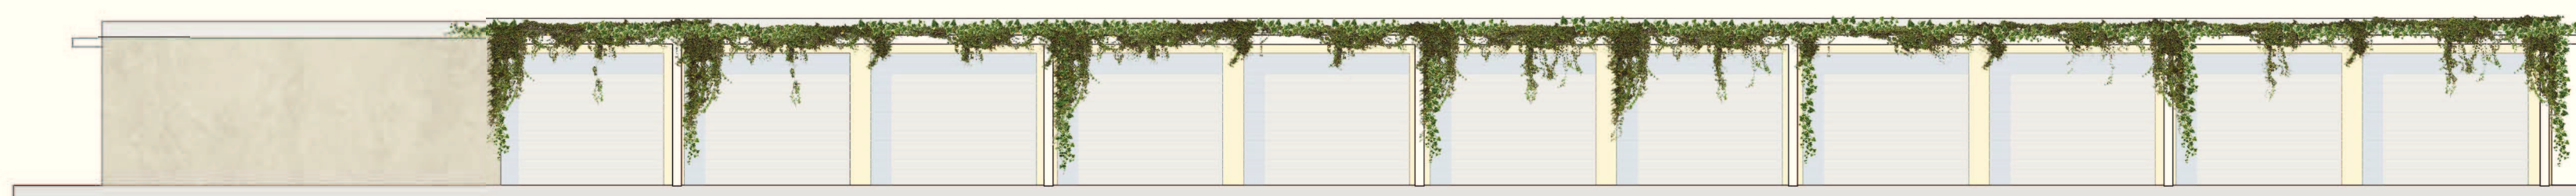

Prospetto Sud - Ovest

