


vista zenitale dell'area di intervento



estratto mappa foglio 24

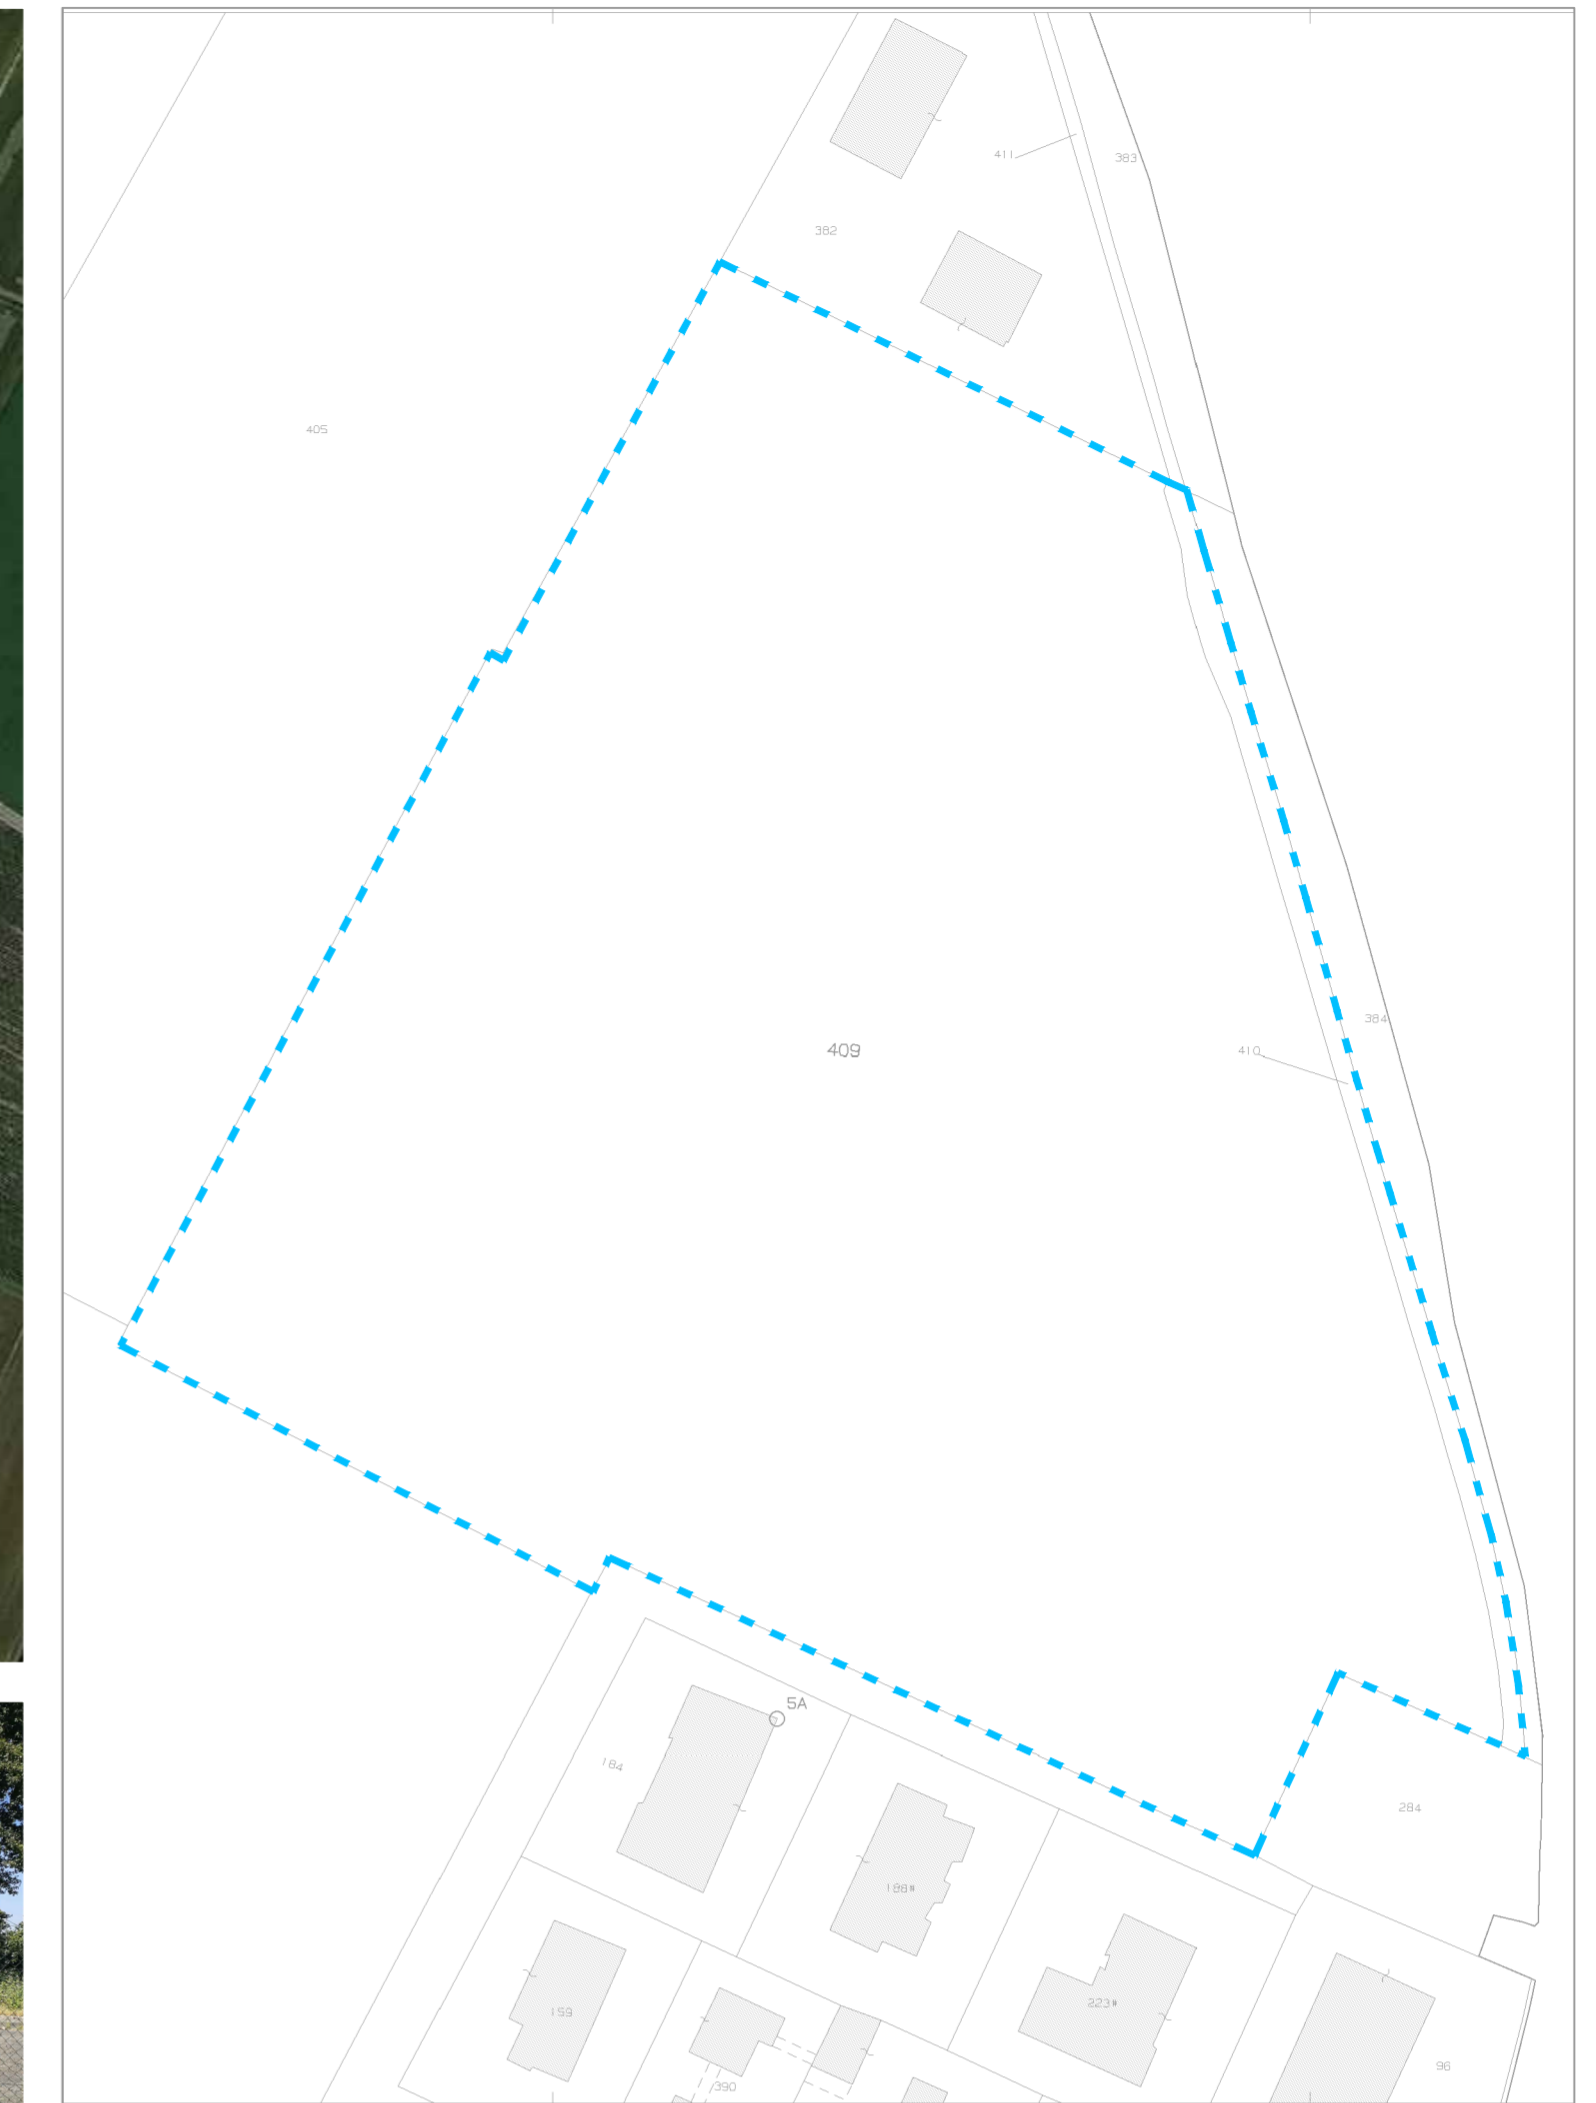

a



b



c




1



2



3

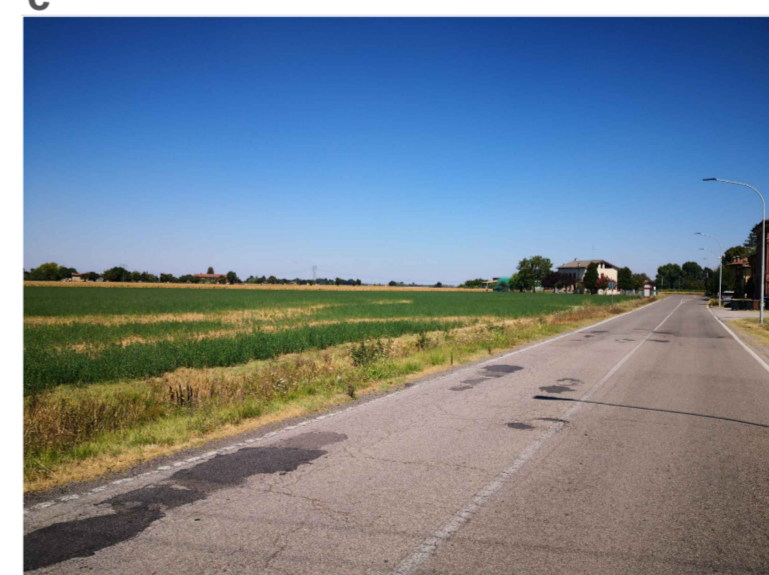

4



5




6



7



8

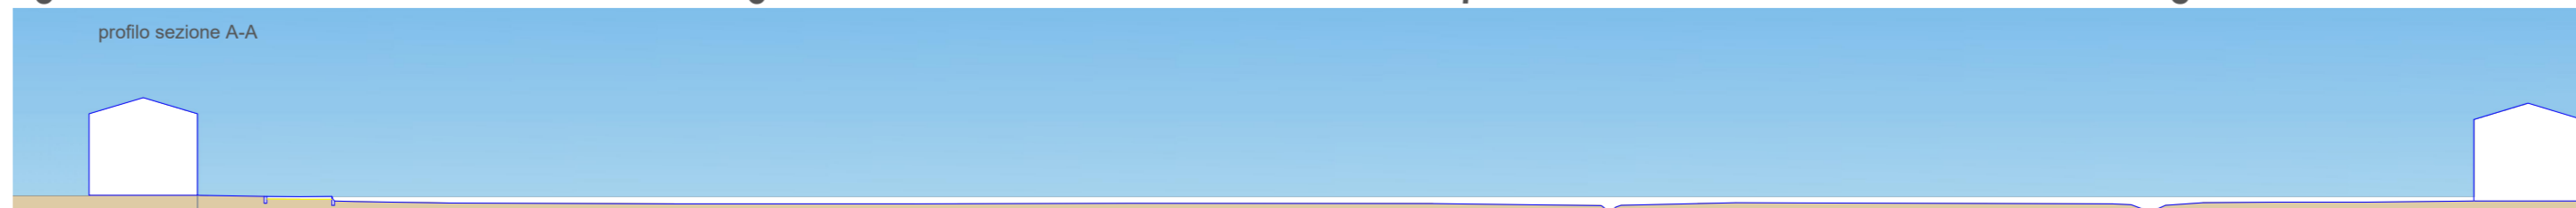

COMUNE di CALDERARA DI RENO



PROPOSTA DI ACCORDO OPERATIVO AI SENSI DELL'ART.4 L.R.24/2017 E CON I CONTENUTI DELL'ART.38 PER L'ATTUAZIONE DI PARTE DELL'AMBITO ARS. CA_1 LONGARA DI PROPRIETA' [REDACTED]

La proprietaria:

[REDACTED]

Spazio riservato all'U.T.C.

Il progettista:

arch. Enrico Ferraccioli
via Matteotti, 40
44011 Argenta (FE)
P.IVA 01798980387
Tel. 348.7685011

Oggetto tavola:

RILIEVO
DOCUMENTAZIONE FOTOGRAFICA

Data:
ottobre 2022

Scala:
1:500

Tavola:

01