


Planimetria Generale di Progetto- 1:500


ALLACCIAMENTO DEL MACRO-LOTTO ALLA RETE IDRICA PUBBLICA DI HERA S.P.A. GESTITO COME ALLACCIO FABBRICATO  
 I MANUFATTI PREFABBRICATI PER IL CONTENIMENTO DEI CONTATORI SARANNO PREDISPOSTI IN FASE DI ATTIVAZIONE DEL PDC RELATIVO ALLA COSTRUZIONE DEI PRIMI EDIFICI RESIDENZIALI

**LEGENDA**

- RETE IDRICA COMUNALE ESISTENTE IN GESTIONE A HERA S.P.A.
- TRACCIATO INDICATIVO DI ALLACCIAMENTO DEI FABBRICATI DI NUOVA REALIZZAZIONE.
- ☒ POSIZIONE INDICATIVA MANUFATTI VANO-CONTATORE FUORI TERRA COIBENTATI

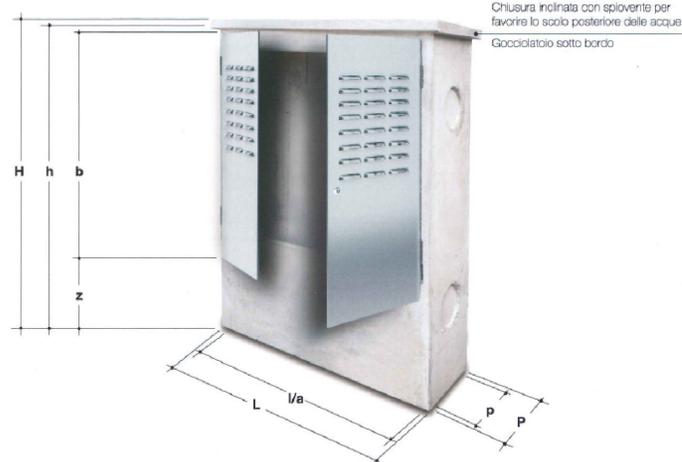

MANUFATTO PREFABBRICATO "COIBENTATO" FUORI TERRA PER CONTENIMENTO CONTATORI  
 HERA S.P.A.- ALLACCIO FABBRICATI ALLA RETE IDRICA

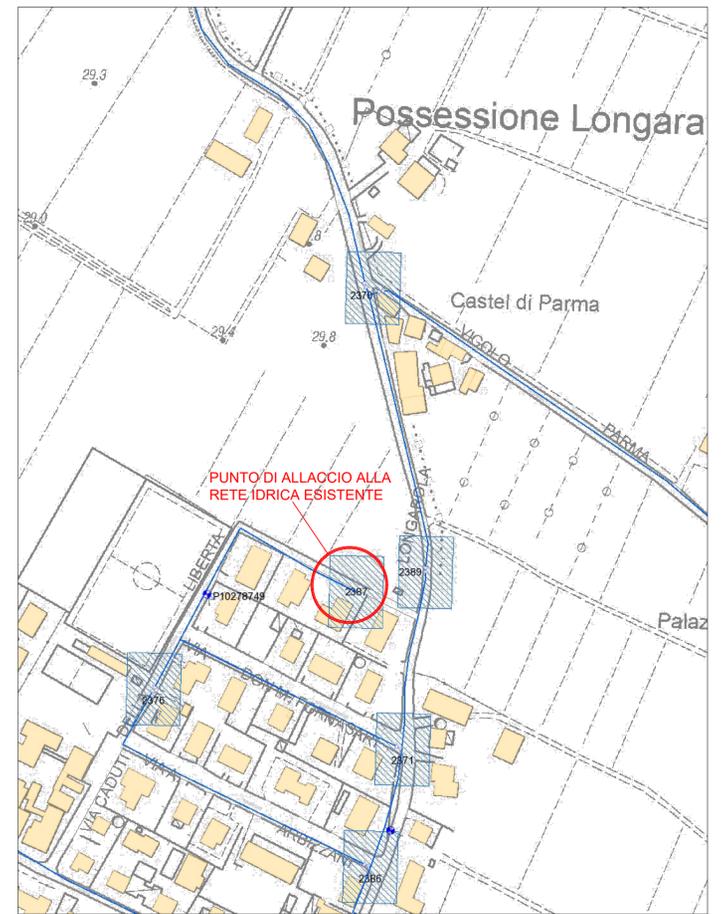

MAPPATURA RETE IDRICA ESISTENTE  
 rif. HERA S.P.A.

**COMUNE di CALDERARA DI RENO**  
 Provincia di Bologna  
 Comune di Calderara di Reno

---

**PROPOSTA DI ACCORDO OPERATIVO AI SENSI DELL'ART.4 L.R.24/2017 E CON I CONTENUTI DELL'ART.38 PER L'ATTUAZIONE DI PARTE DELL'AMBITO ARS. CA\_1 LONGARA DI PROPRIETA' [REDACTED]**

---

La proprietaria:  
 [REDACTED]

Il progettista:  
 arch. Enrico Ferraccioli  
 via Matteotti, 40  
 44011 Argenta (FE)  
 P.IVA 01798980387  
 Tel. 348.7685011

Spazio riservato all'U.T.C.

---

Oggetto tavola: **PLANIMETRIA IMPIANTI**  
 Rete Idrica - allacci

Data: ottobre 2022  
 Scala: 1:500  
 Tavola: **09**