



Planimetria Generale di Progetto- 1:500

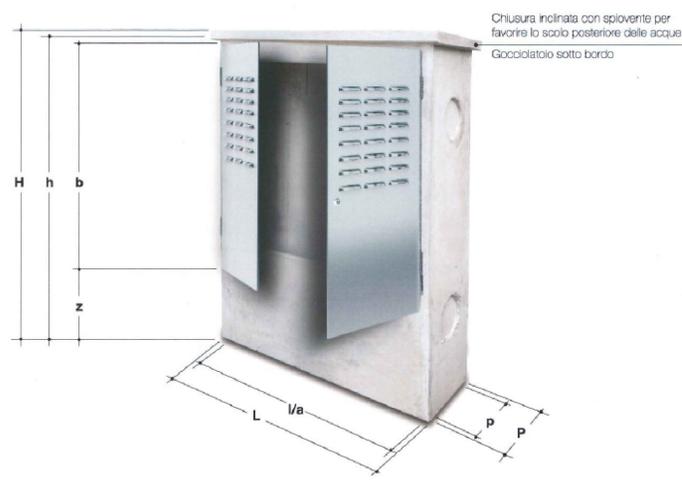

MANUFATTO PREFABBRICATO FUORI TERRA PER CONTENIMENTO CONTATORI
HERA S.P.A.- ALLACCIO FABBRICATI ALLA RETE GAS-METANO

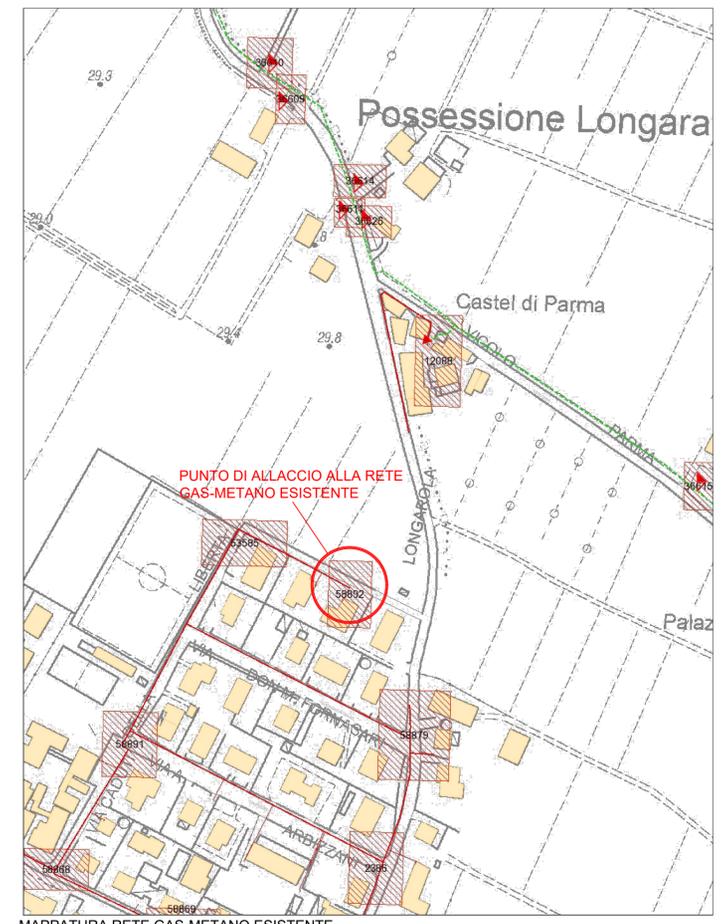

MAPPATURA RETE GAS-METANO ESISTENTE
rif. HERA S.P.A.

COMUNE di CALDERARA DI RENO
 Provincia di Bologna
 Comune di Calderara di Reno

PROPOSTA DI ACCORDO OPERATIVO AI SENSI DELL'ART.4 L.R.24/2017 E CON I CONTENUTI DELL'ART.38 PER L'ATTUAZIONE DI PARTE DELL'AMBITO ARS. CA_1 LONGARA DI PROPRIETA' [REDACTED]

La proprietaria:
 [REDACTED]

Il progettista:
 arch. Enrico Ferraccioli
 via Matteotti, 40
 44011 Argenta (FE)
 P.IVA 01798980387
 Tel. 348.7685011

Spazio riservato all'U.T.C.

Oggetto tavola:
PLANIMETRIA IMPIANTI
 Rete Gas-Metano - allacci

Data:
 ottobre 2022

Tavola:
10

Scala:
 1:500