

Planimetria Generale di Progetto- 1:500

Accesso Park motocicli di Progetto- 1:200


Accesso Carraio di Progetto- 1:200

### SEGNALETICA VERTICALE tipo classe 2

①		STRADA PRIVATA	N. 1
FIG. 36		DARE PRECEDENZA (fig. 36 art. 106)	N. 2
FIG. (76)		PARCHEGGIO ENTRO GLI SPAZI (fig.76 art.120)	N. 2
FIG. 79/a		SOSTA CONSENTITA A PARTICOLARI CATEGORIE HANDICAPP-DISABILI (fig.79/a art.120)	N. 1
FIG. 303		ATTRAVERSAMENTO PEDONALE (fig.303 art.135)	N. 4
FIG. 309		STRADA SENZA USCITA (fig.309 art.135)	N. 2
FIG. 324		ATTRAVERSAMENTO CICLABILE (fig.324 art.135)	N. 4
FIG. 76		PARCHEGGIO (fig.76 art.120)	N. 2

### SEGNALETICA ORIZZONTALE

	STRISCIA CONTINUA (fig.415 art.138)
	STRISCIA DISCONTINUA (fig.415 art.138)
	DELIMITAZIONE DEGLI STALLI SOSTA tipo a pettine 5,00x2,50 (fig. 444 art. 149)
	DELIMITAZIONE DEGLI STALLI SOSTA RISERVATI AGLI INVALIDI tipo a pettine 5,00x3,20 (fig. 445/a art. 149)
	STRISCIA TRASVERSALE DI DARE LA PRECEDENZA (fig. 433 art.144)

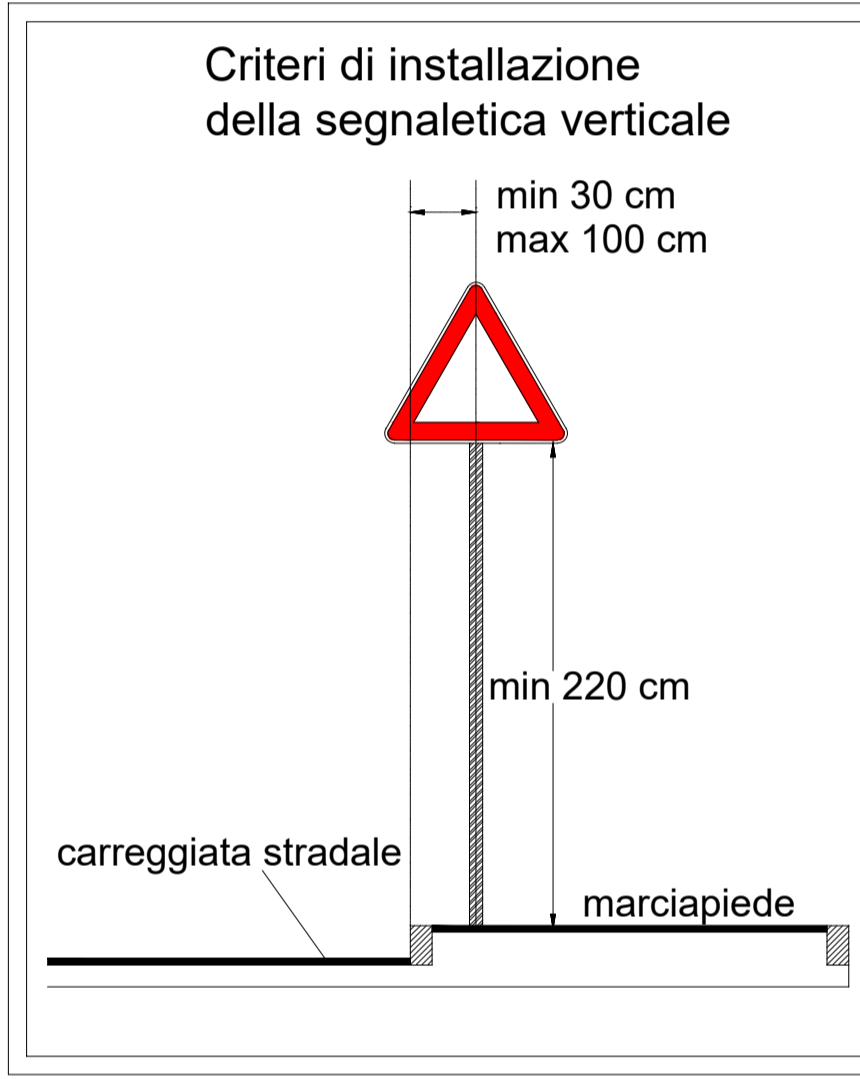

## COMUNE di CALDERARA DI RENO

Provincia di Bologna  
Comune di Calderara di Reno

---

**PROPOSTA DI ACCORDO OPERATIVO AI SENSI DELL'ART.4 L.R.24/2017 E CON I CONTENUTI DELL'ART.38 PER L'ATTUAZIONE DI PARTE DELL'AMBITO ARS. CA\_1 LONGARA DI PROPRIETA' [REDACTED]**

---

La proprietaria: [REDACTED]	Spazio riservato all'U.T.C.
Il progettista: <b>arch. Enrico Ferraccioli</b> via Matteotti, 40 44011 Argenta (FE) P.IVA 01798980387 Tel. 348.7685011	

---

Oggetto tavola: <b>PLANIMETRIA</b> Piano di Segnalamento	Data: ottobre 2022 Scala: 1:500 Tavola: <span style="font-size: 2em; font-weight: bold;">11</span>
--	---