


COMUNE DI CALDERARA DI RENO
PROVINCIA DI BOLOGNA

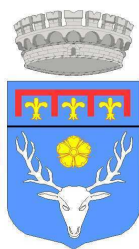

SETTORE IV - GOVERNO E SVILUPPO DEL TERRITORIO

UFFICIO TECNICO - SERVIZIO LL.PP. PATRIMONIO MANUTENZIONI, VERDE
VIABILITA'

PROGRAMMA INTEGRATO DI PROMOZIONE DI ERS
E RIQUALIFICAZIONE URBANA RELATIVA AI
BLOCCHI 4/5/6 DELL'INSEDIAMENTO
DENOMINATO "GARIBALDI 2" IN CALDERARA DI RENO.

PROGETTO DEFINITIVO

| | | |
|---|---|--|
| IL RESPONSABILE DI SETTORE <i>Arch. Andrea Illari</i> | IL RESPONSABILE DEL PROCEDIMENTO <i>Arch. Andrea Illari</i> | IL PROGETTISTA <i>Arch. Andrea Illari</i> |
| | | IL DIRETTORE LAVORI |
| IL COORDINATORE PER LA SICUREZZA IN FASE DI PROGETTAZIONE | IL COORDINATORE PER LA SICUREZZA IN FASE DI ESECUZIONE | I COLLABORATORI <i>Geom. Fabio Cimatti Geom. Giulia Zambelli Geom. Massimo Rodolfi Dott. Diolaiti Andrea Ing. Laura Cuscito Ing. Patrizia Goldoni</i> |


STATO DI FATTO
PLANIMETRIA INTERFERENZE RETI

TAV.

8

DATA:

Aprile 2016

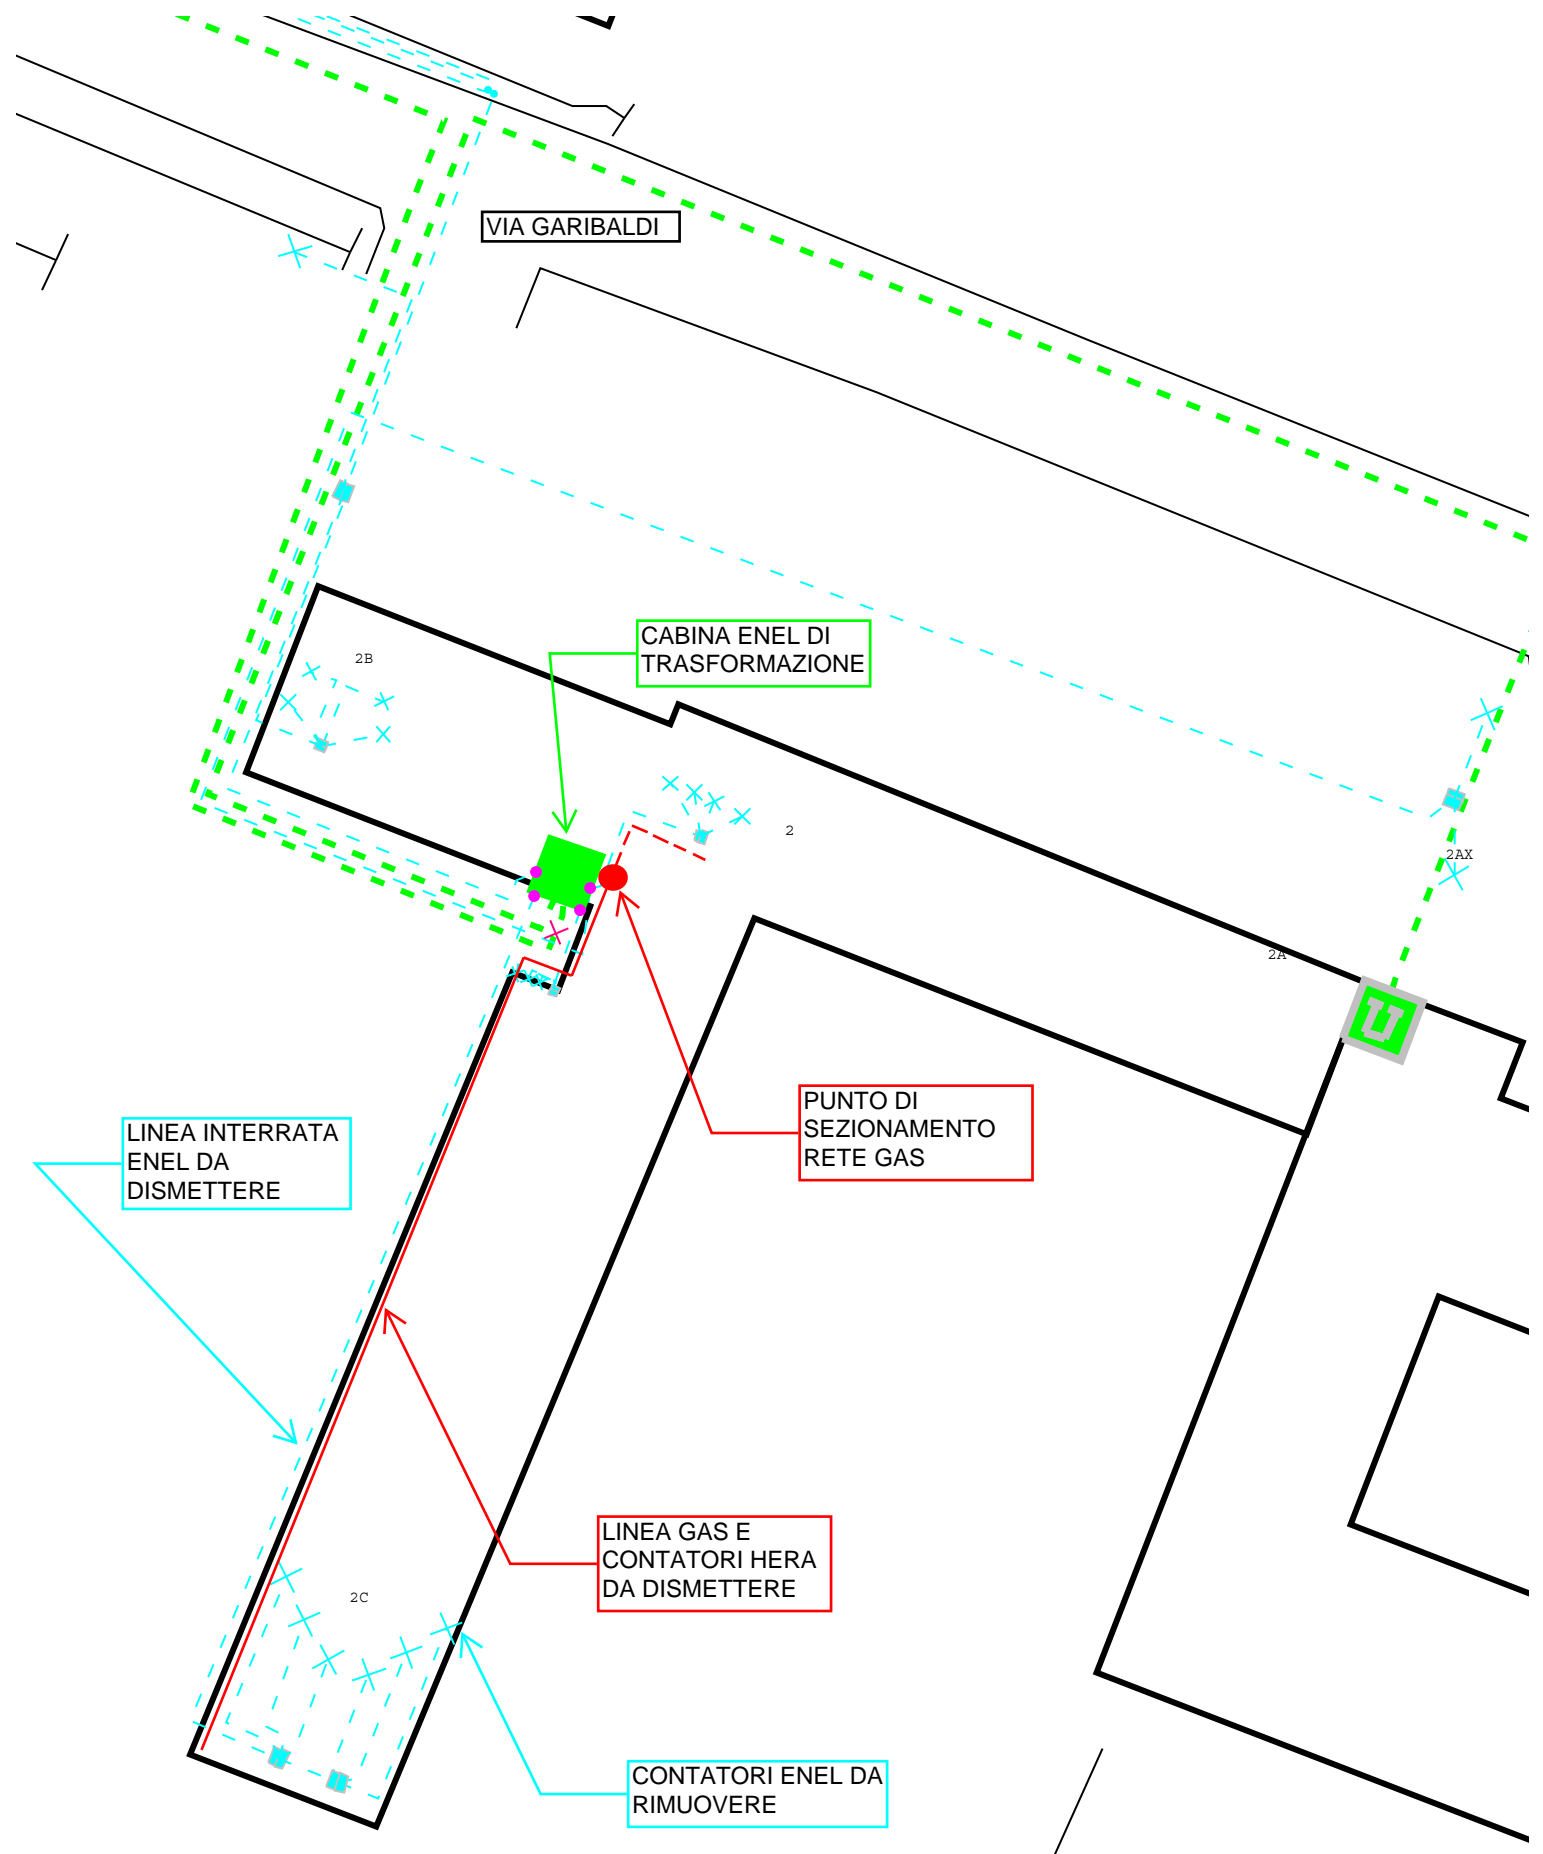

| | | | | |
|---------------------|--|-----------------|------------|--------------------|
| Territorio di: | | Data 10/11/2015 | | Scala 1:600 |
| Note: | | | | |
| Firma Responsabile: | | | Unità: | |
| | | | Disegno n° | Visti Elaborazione |