



PROGRAMMA INTEGRATO DI PROMOZIONE DI ERS
E RIQUALIFICAZIONE URBANA RELATIVA
AI BLOCCHI 4/5/6 DELL'INSEDIAMENTO
DENOMINATO "GARIBALDI 2" IN CALDERARA DI RENO.

PRU - PROGRAMMA DI RIQUALIFICAZIONE URBANA

L'ASSESSORE ALL'URBANISTICA Lora Buratti	IL SINDACO Irene Pirolo	I PROGETTISTI Arch. Andrea Illari Dott.ssa Emanuela Bison
IL SEGRETARIO Beatrice Bonaccorso	I COLLABORATORI P.E. Cristina Grandi Dott.ssa Patrizia Goldoni	

PLANIMETRIE	TAV. U/PRU	DATA: Maggio 2016
SCALA 1:500		



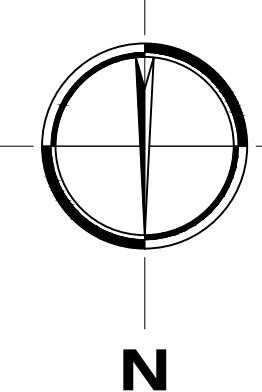


TAVOLA 1 - AREA SOGGETTA A PRU

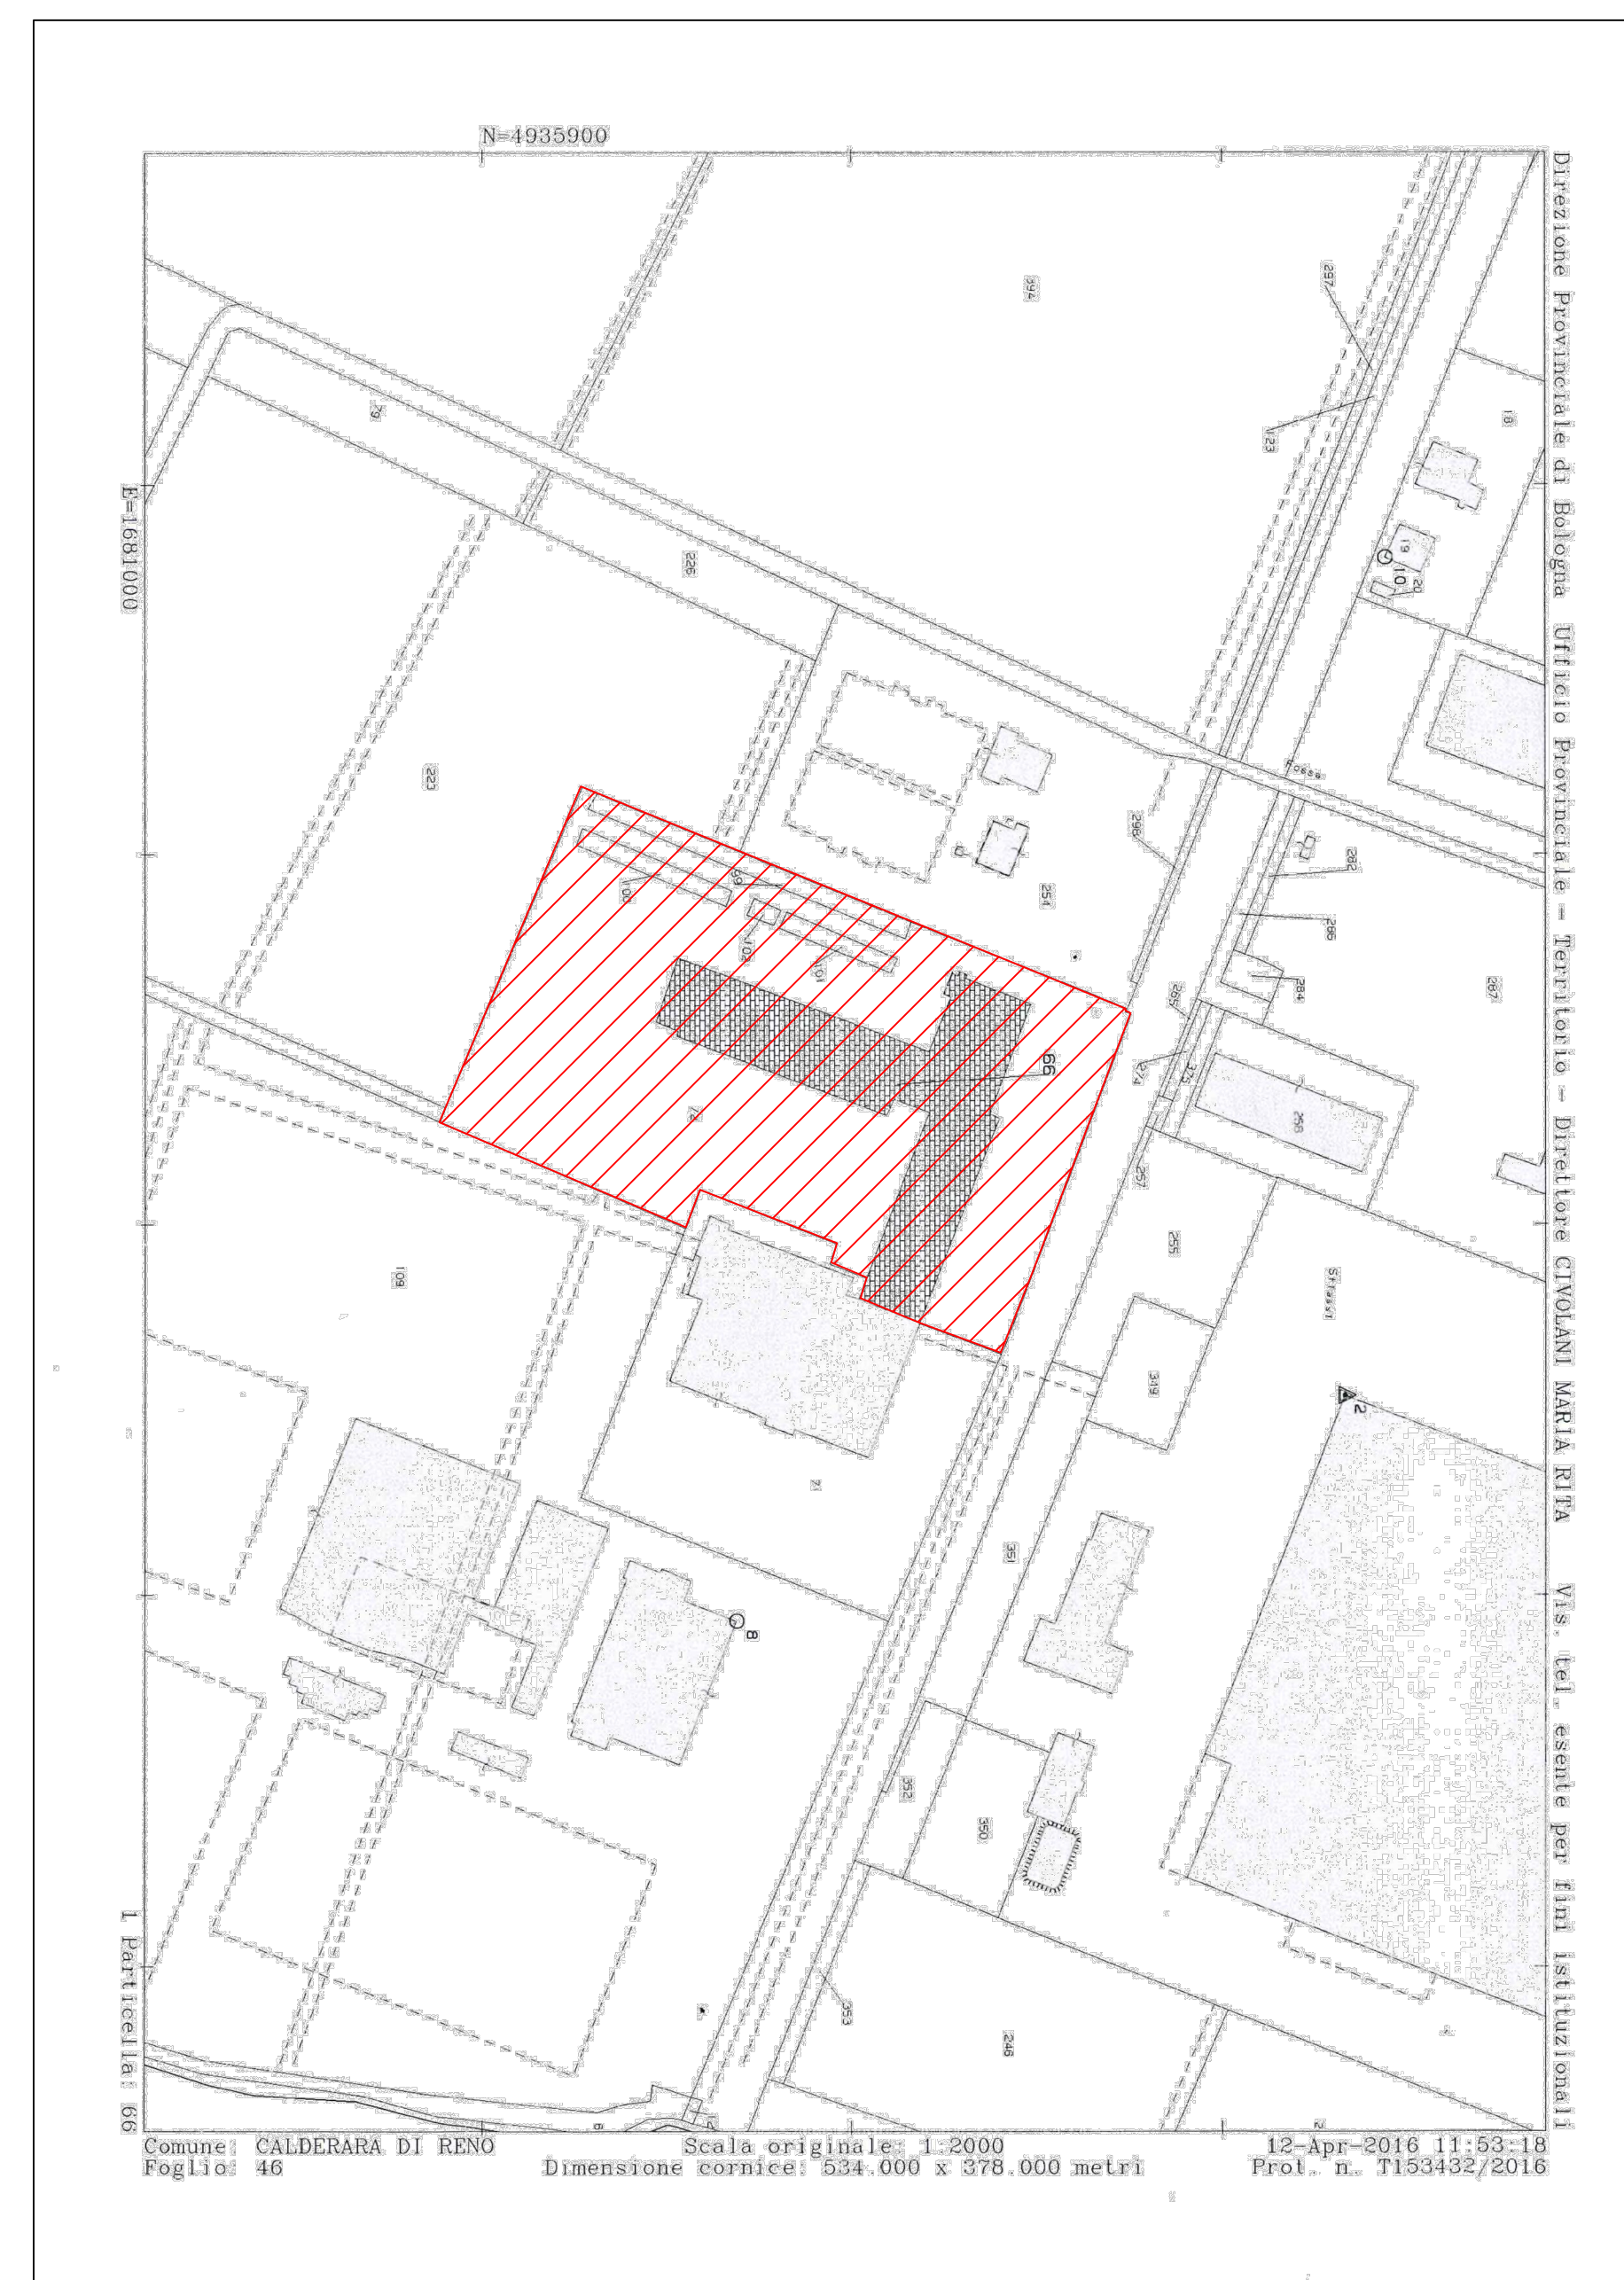


LEGENDA:
AREA SOGGETTA A PRU

TAVOLA 2 - AREE DEFINITE DAL PRU

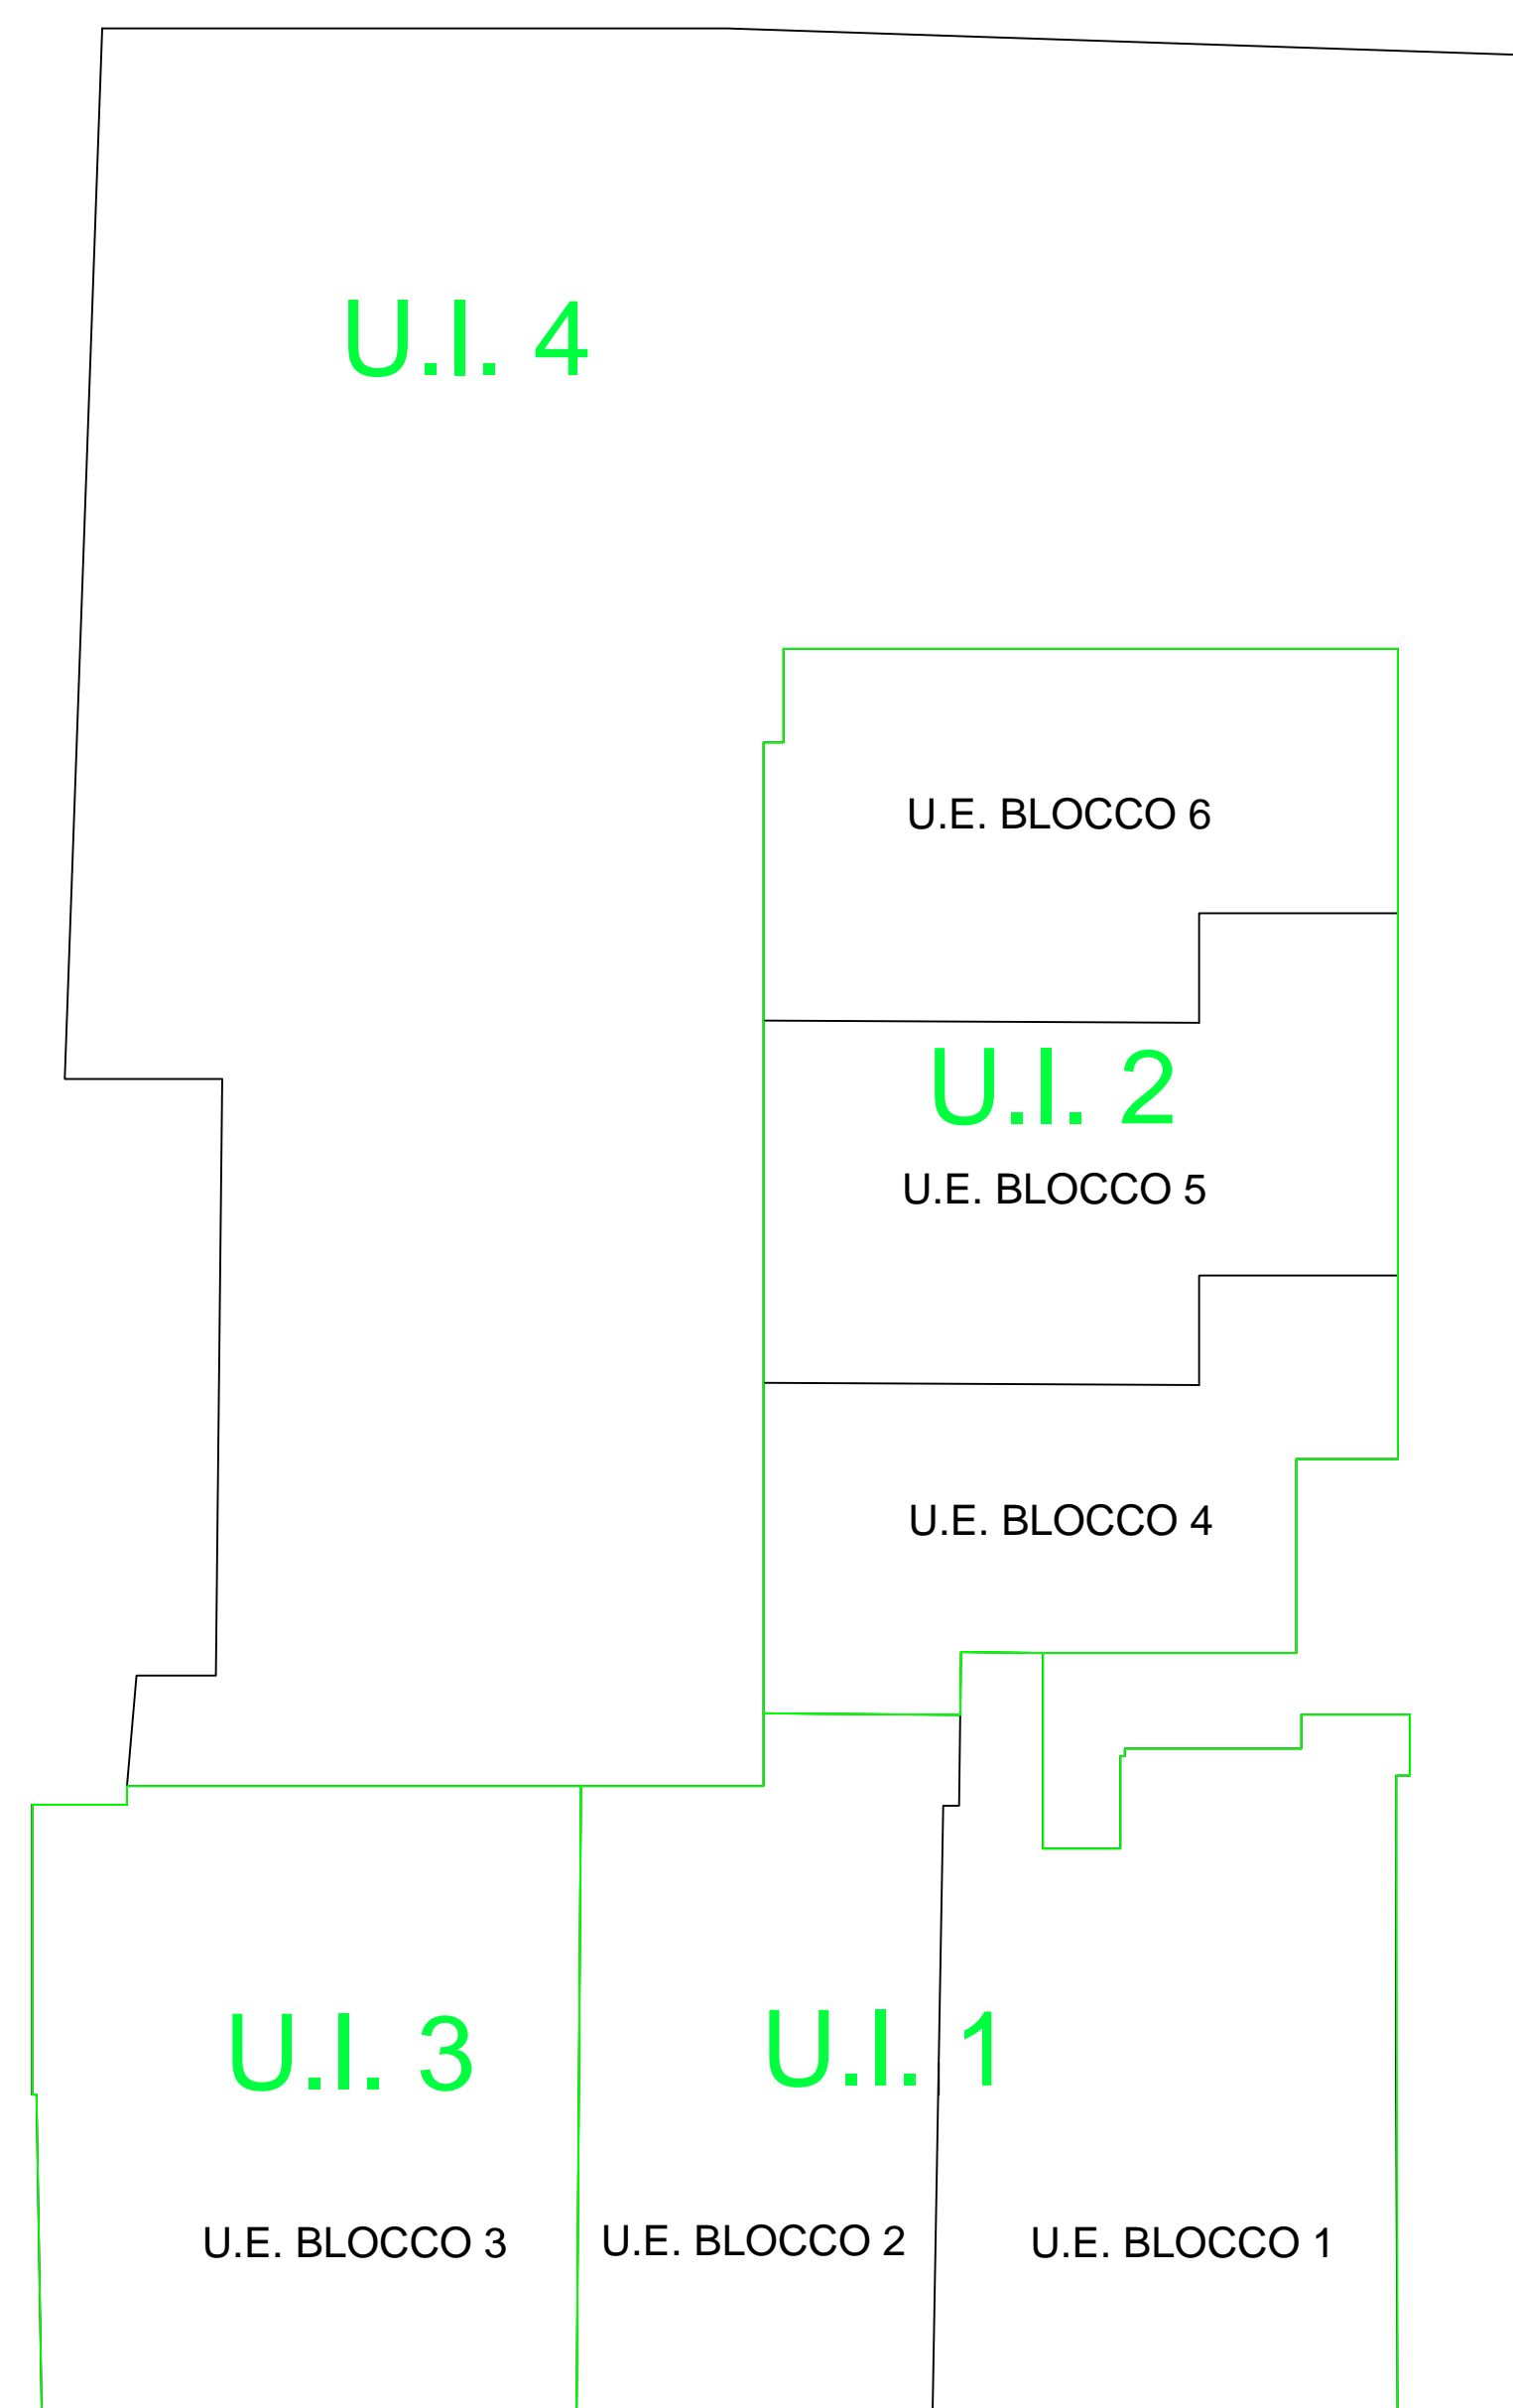


LEGENDA:
UNITA' IMMOBILIARI
UNITA' EDILIZIA

TAVOLA 3 - STATO ATTUALE

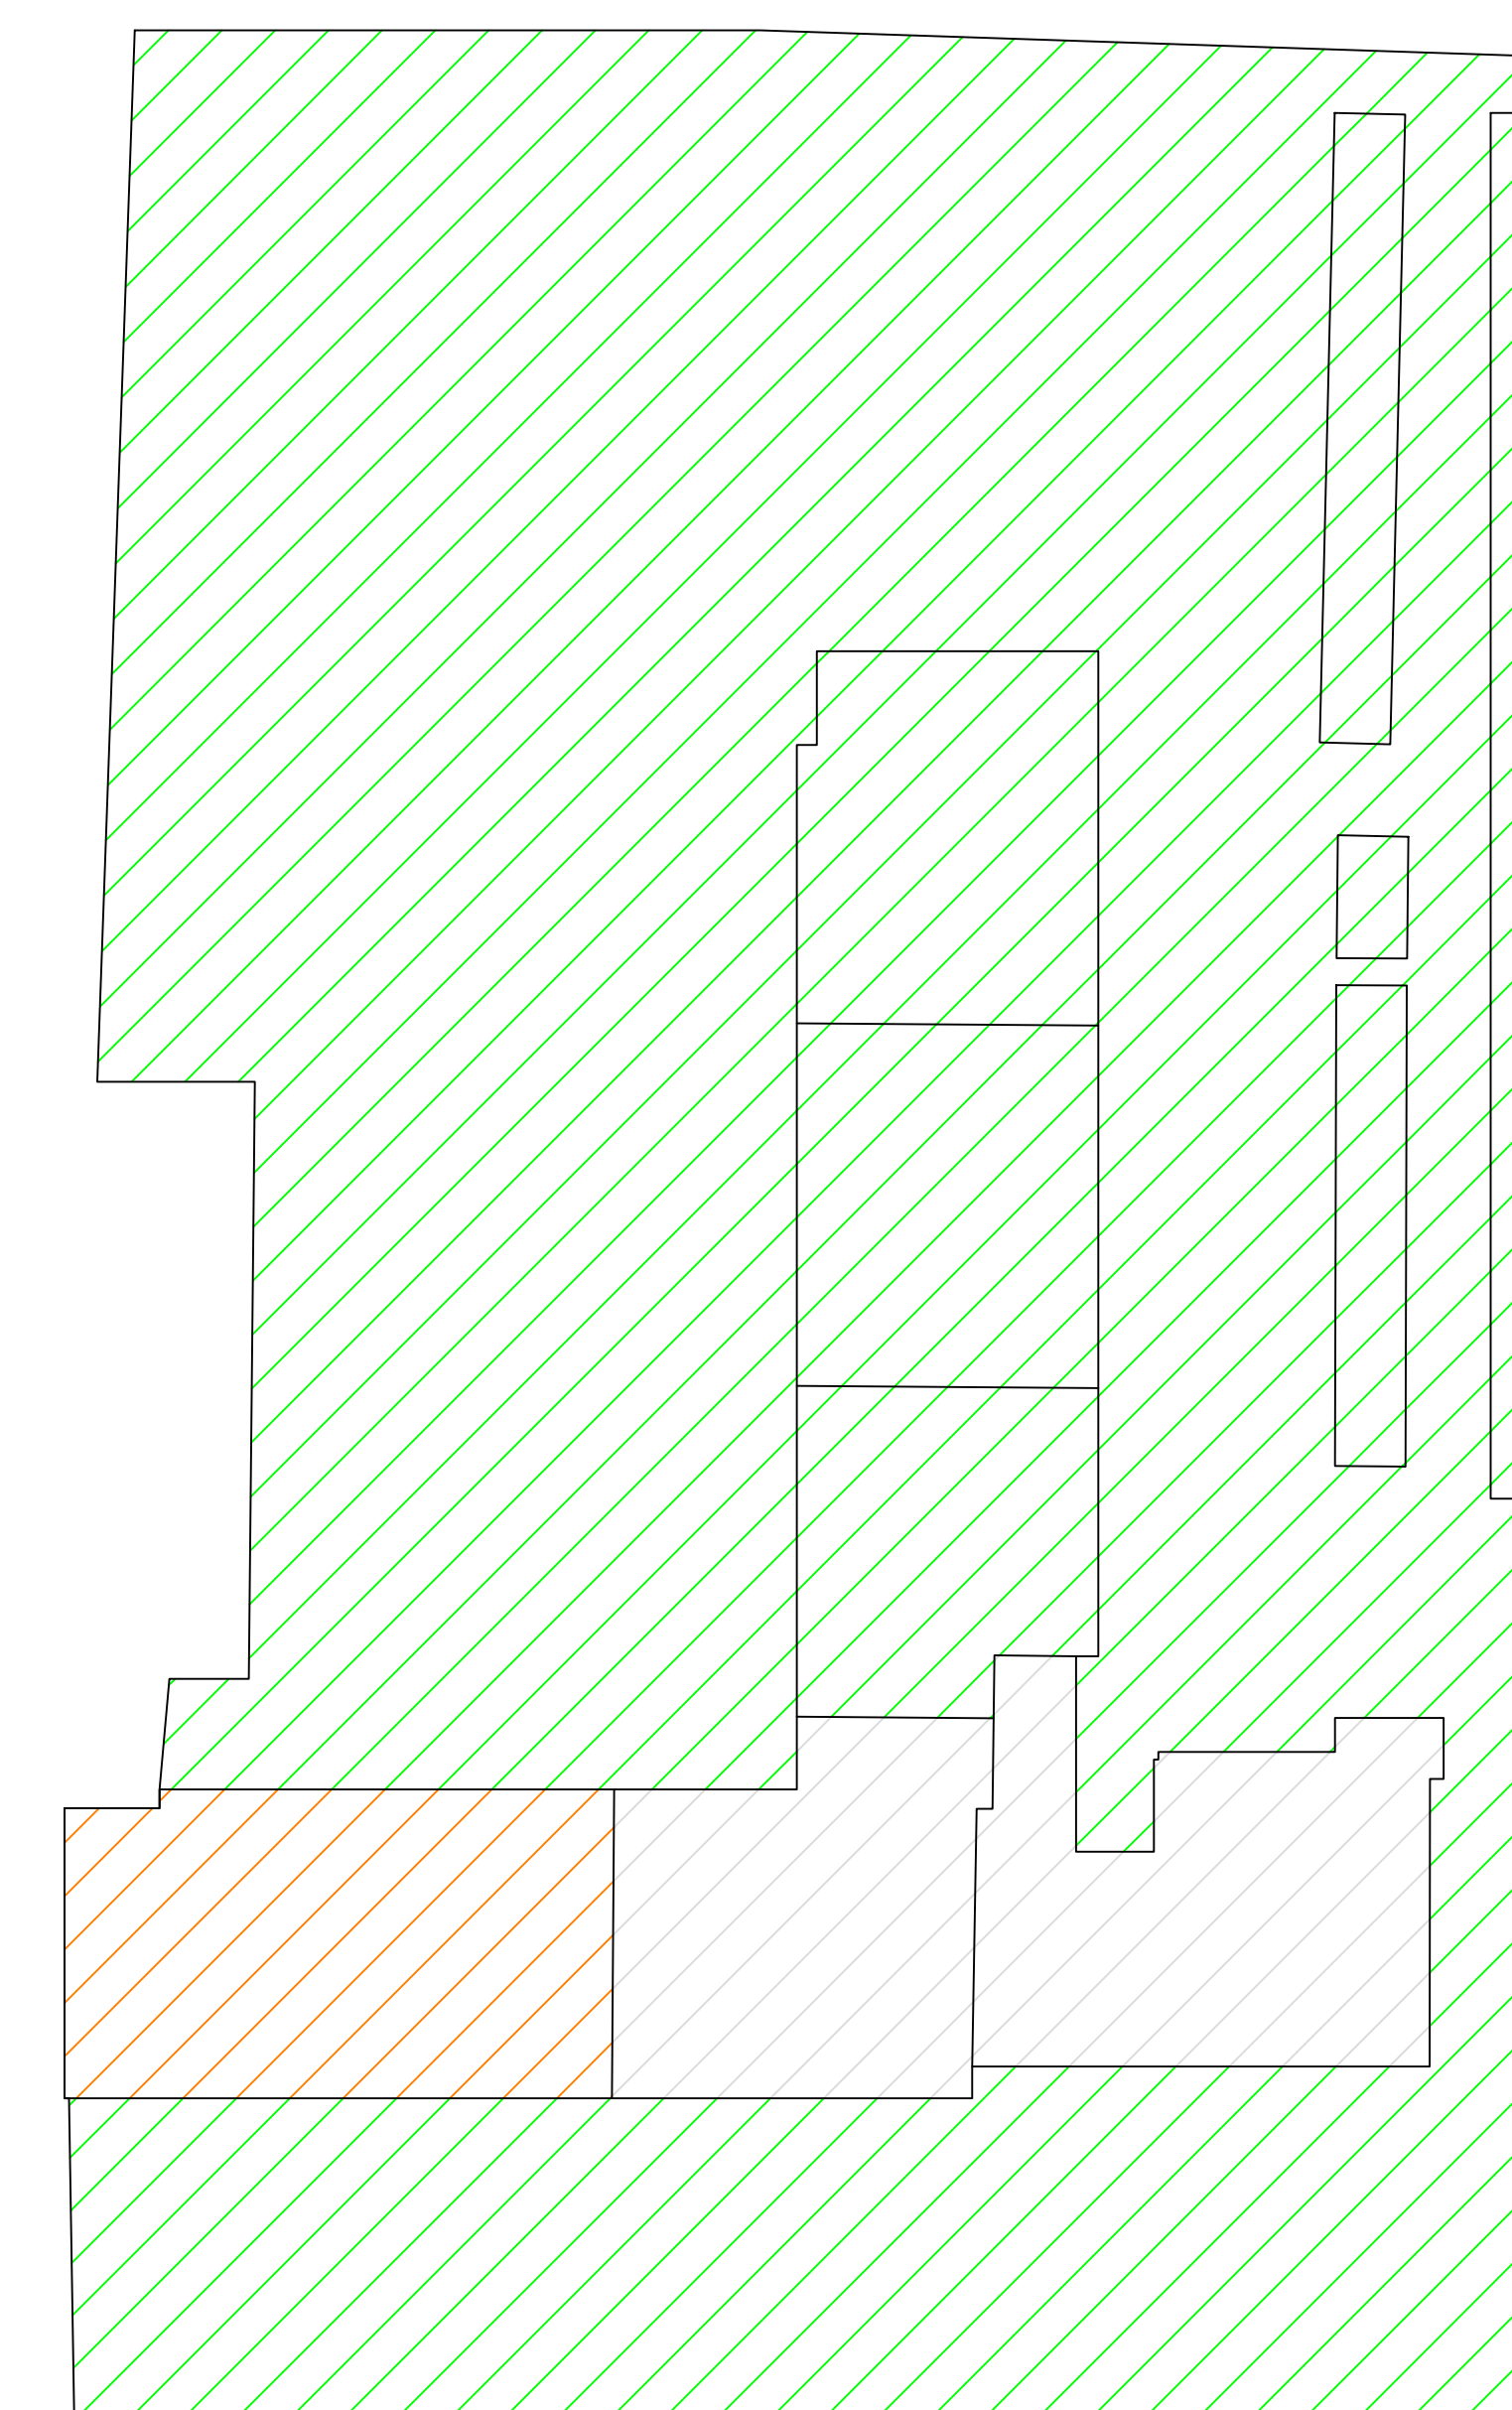


LEGENDA:
VARIANTE AL PRU
RISTRUTTURATO
IN CORSO DI RISTRUTTURAZIONE

TAVOLA 4 - ESPROPRI

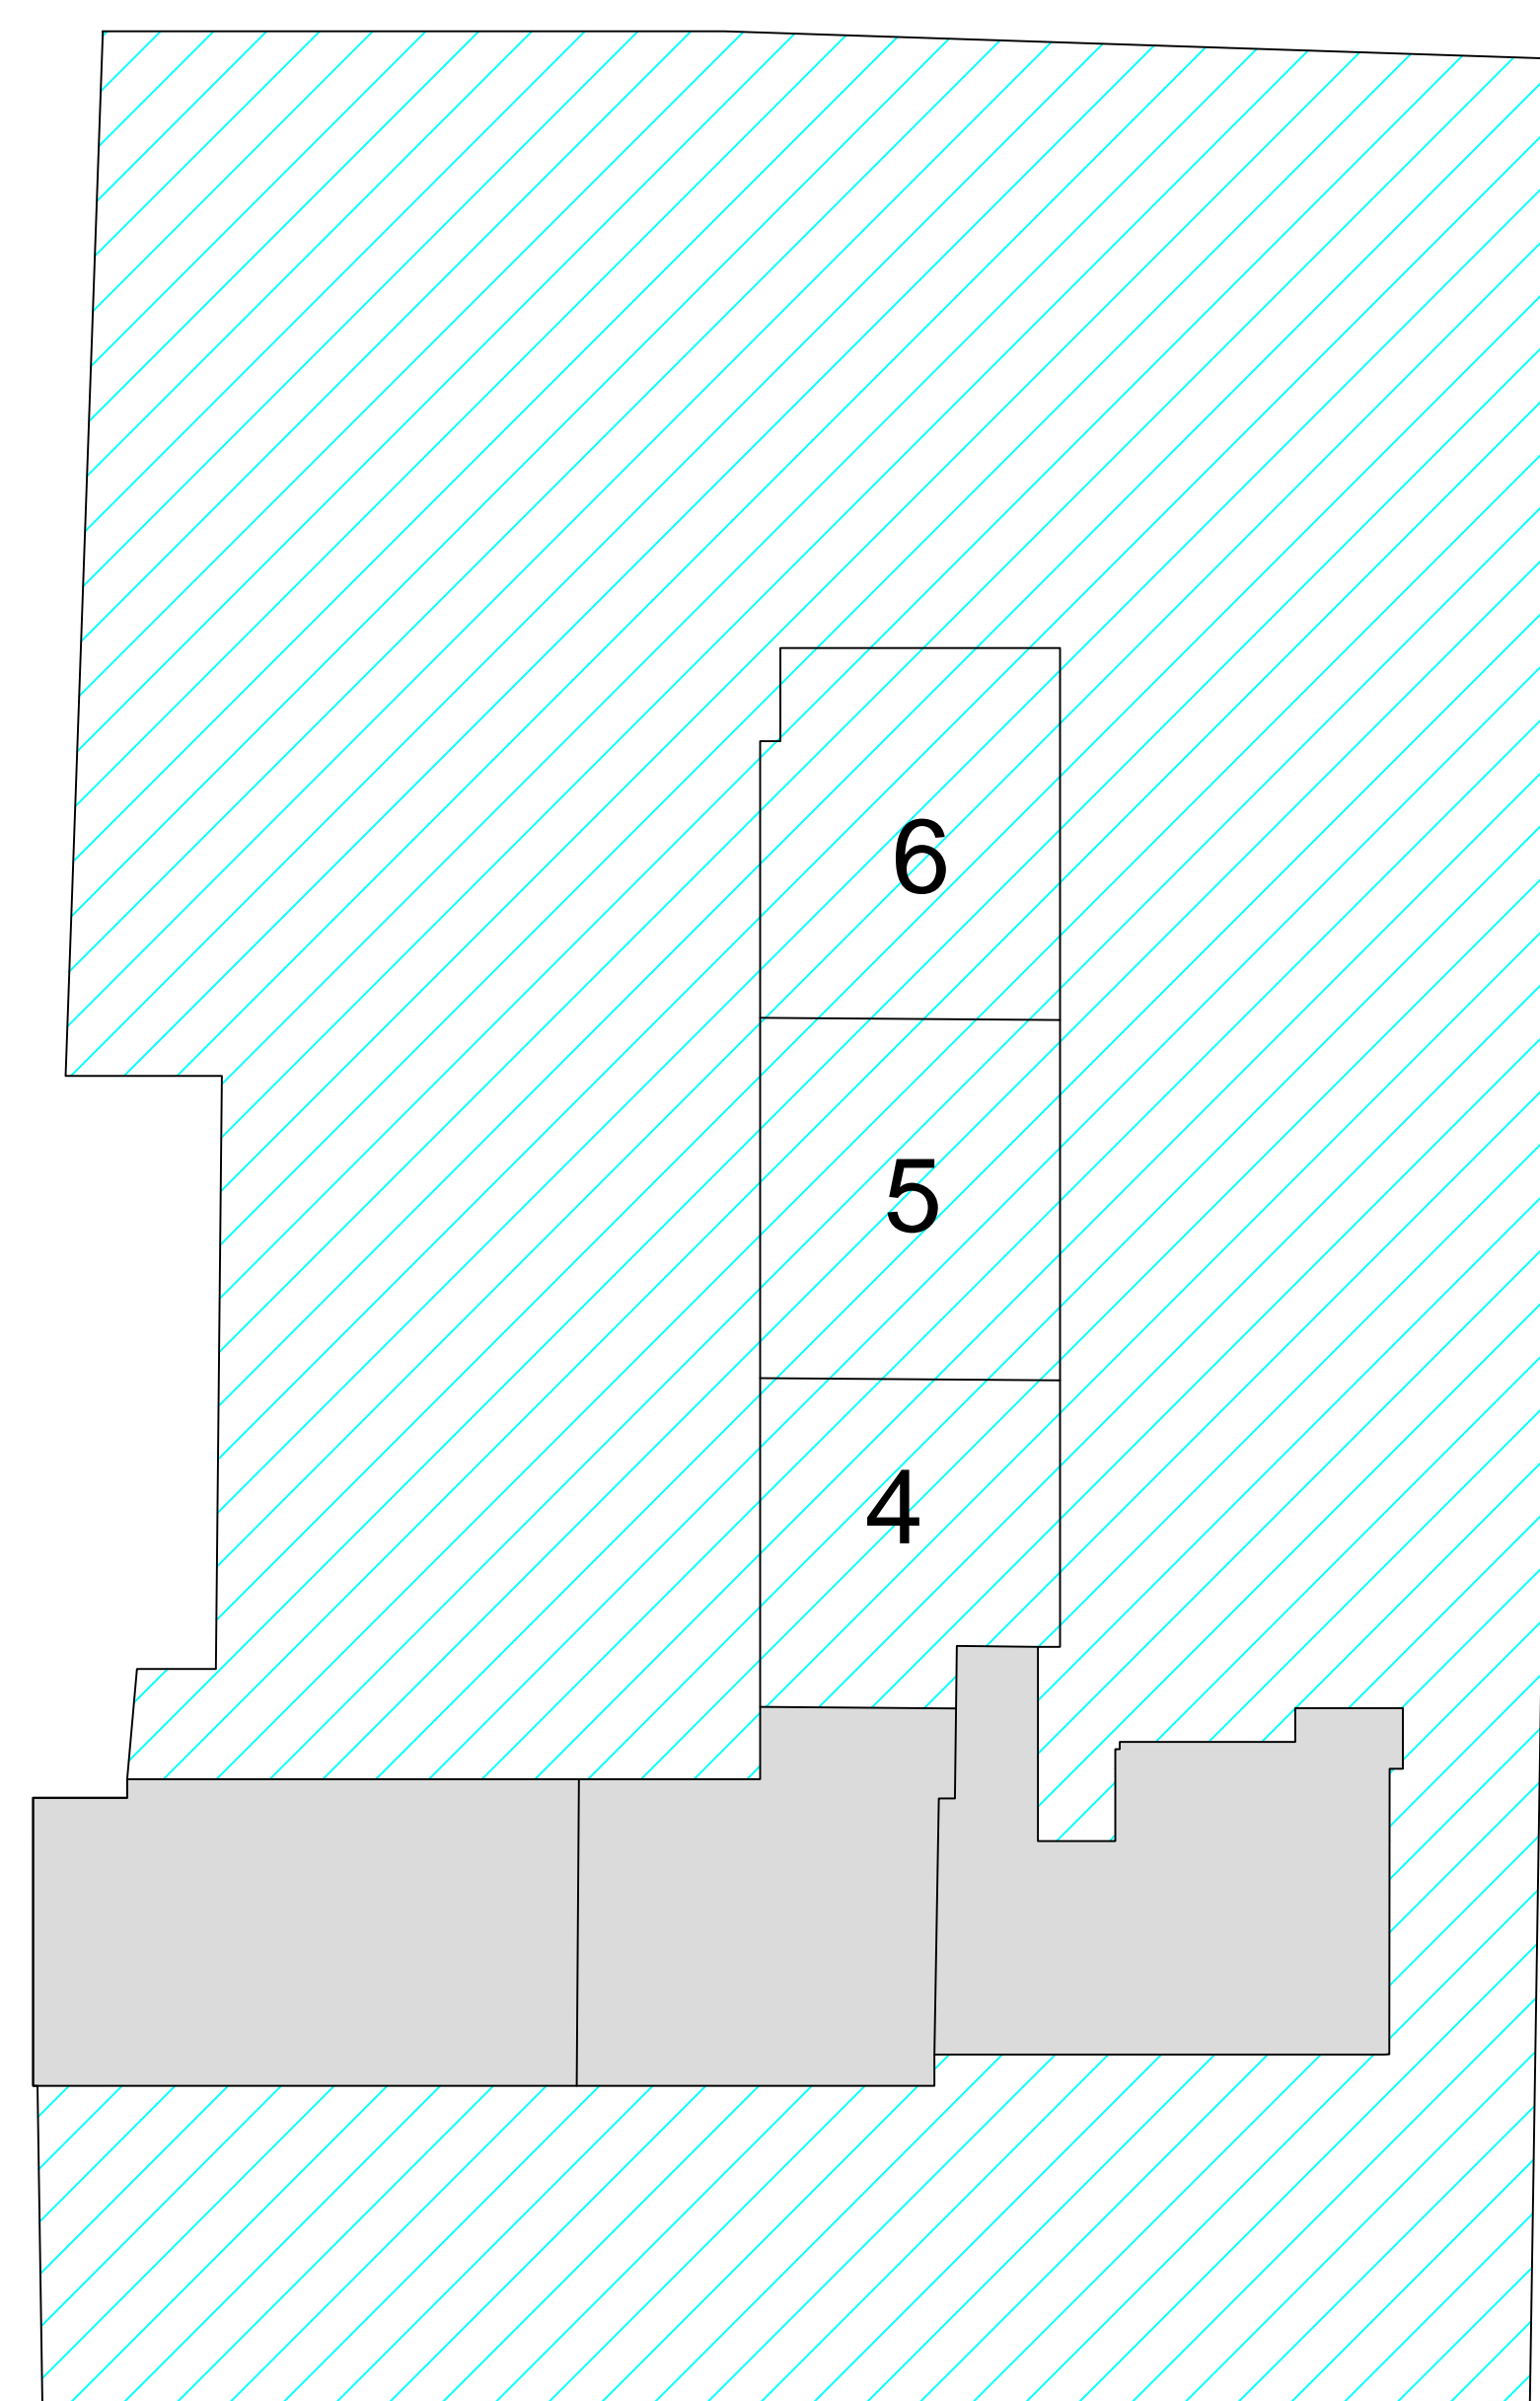


LEGENDA:
AREA SOGGETTA A PUBBLICA UTILITA'

TAVOLA 5 - PROGETTO

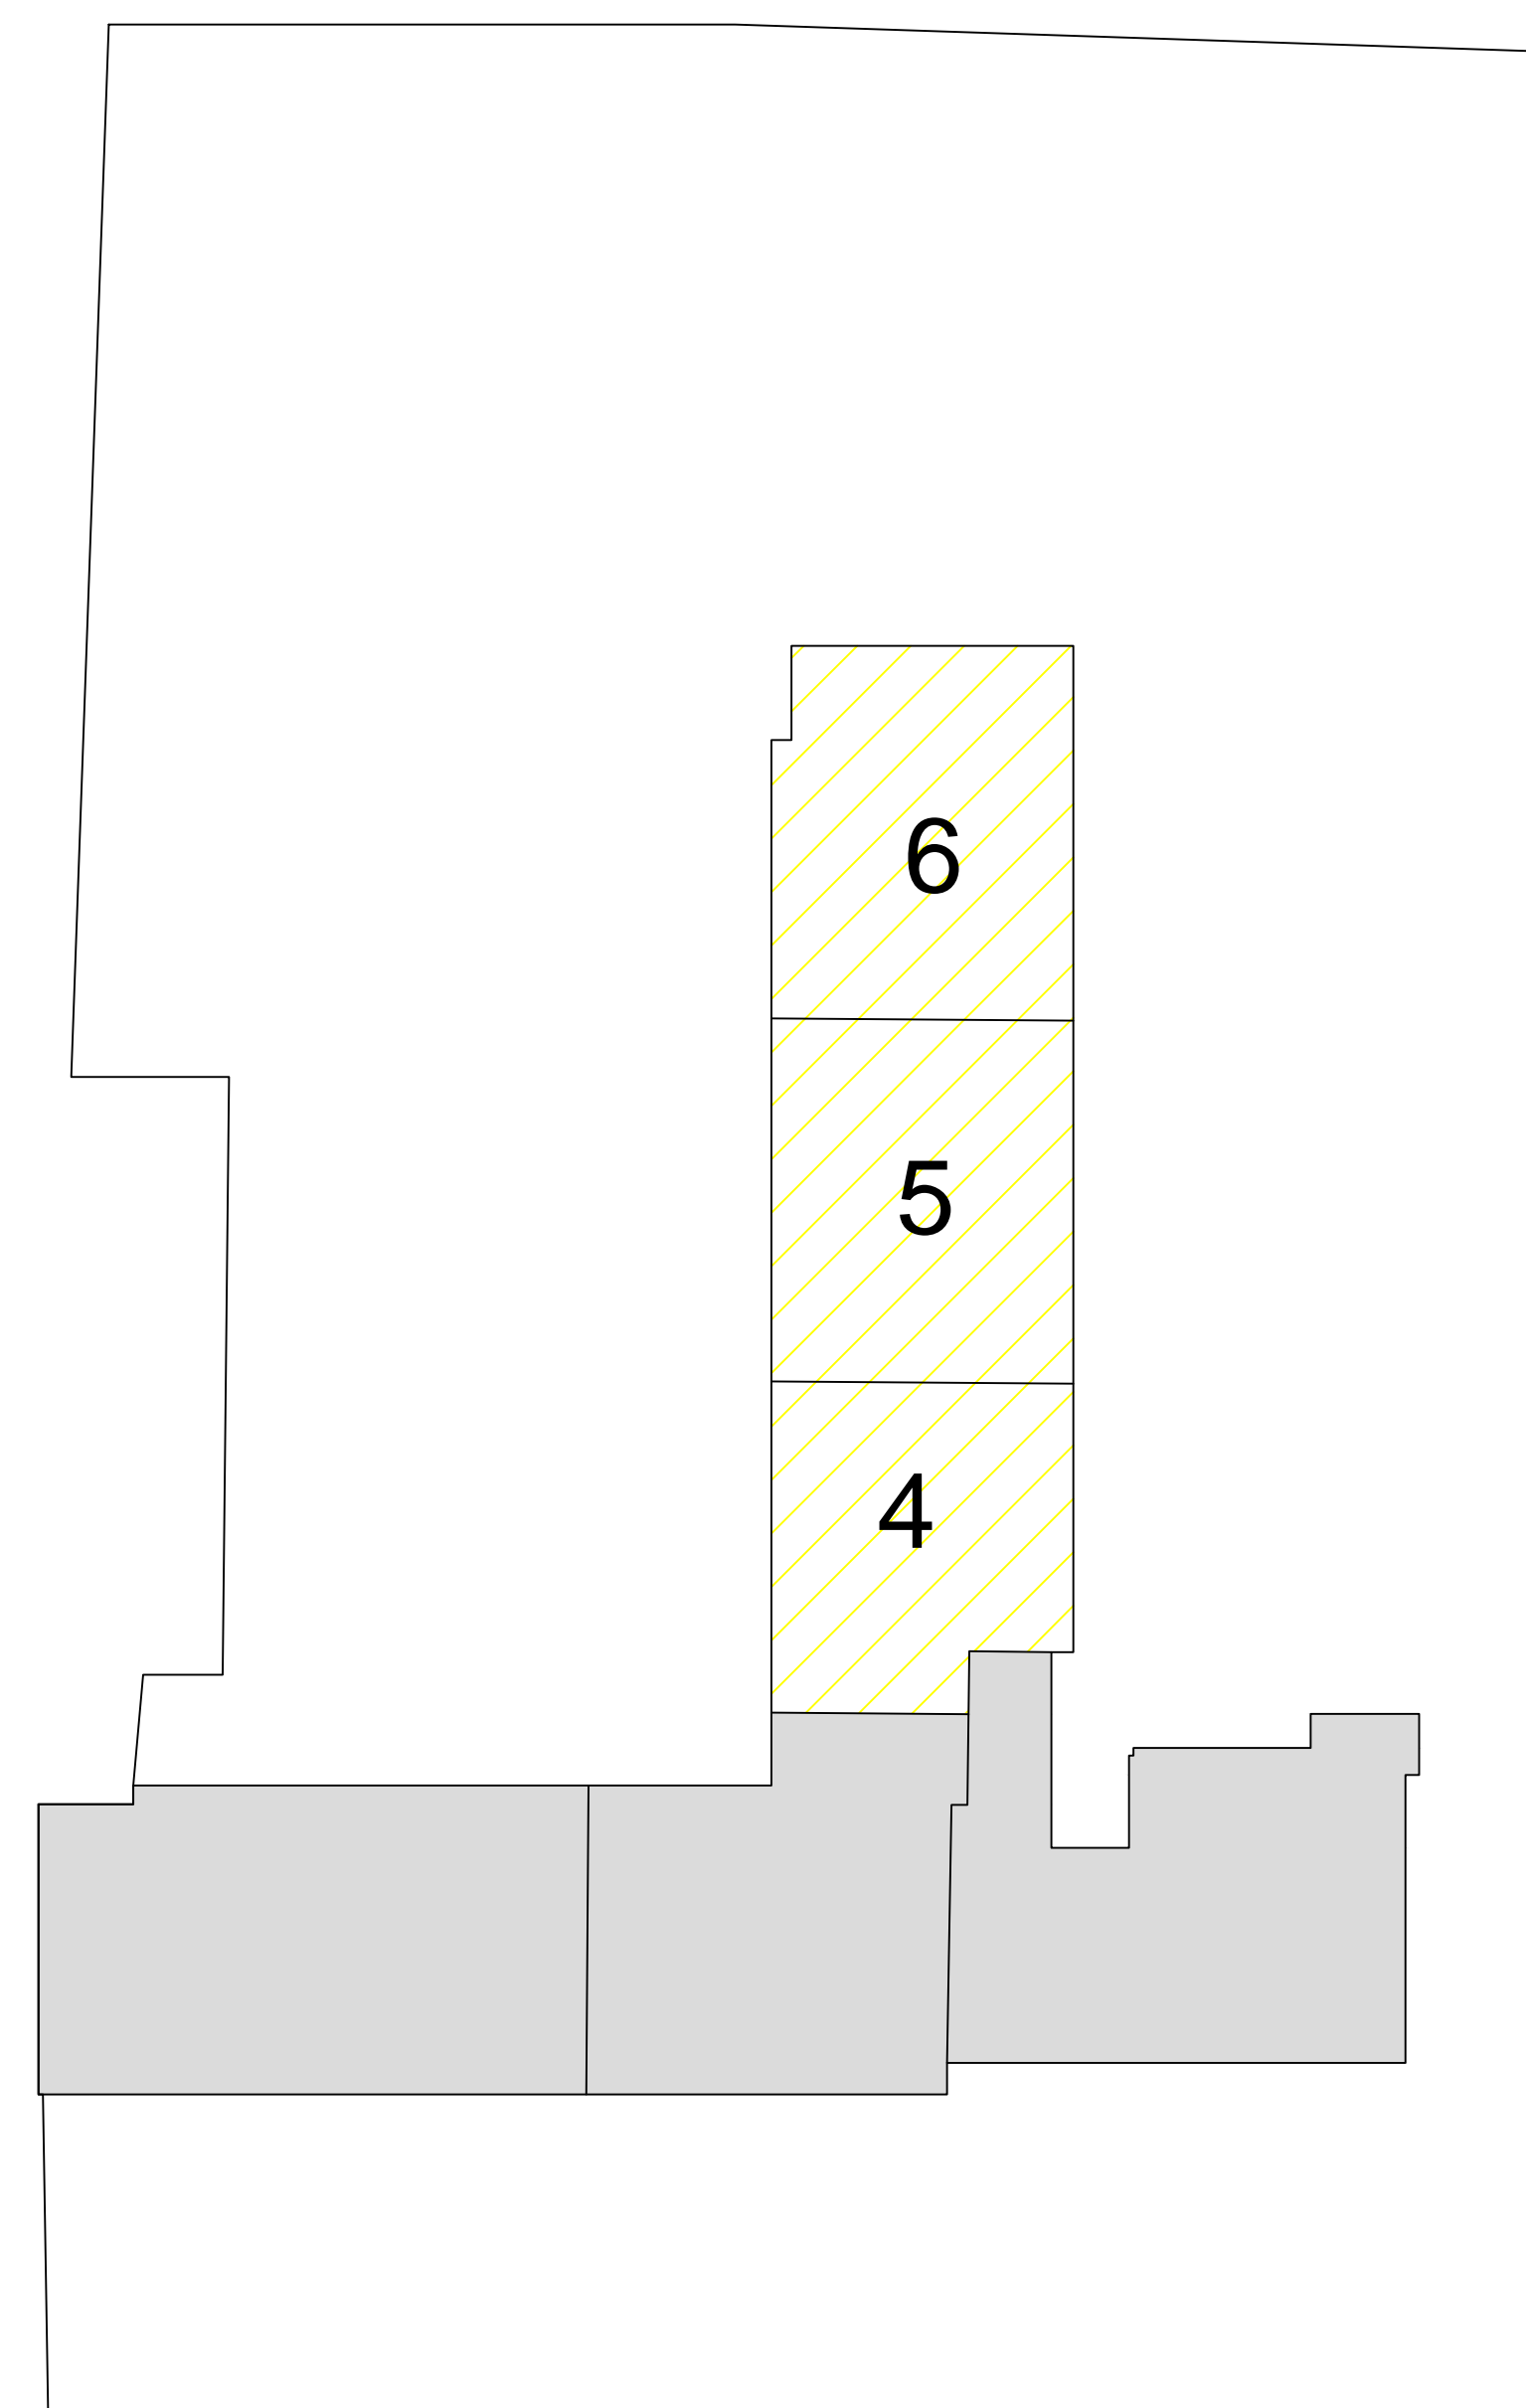

LEGENDA:
DEMOLIZIONE

TAVOLA 6 - CONCLUSIONE PRU

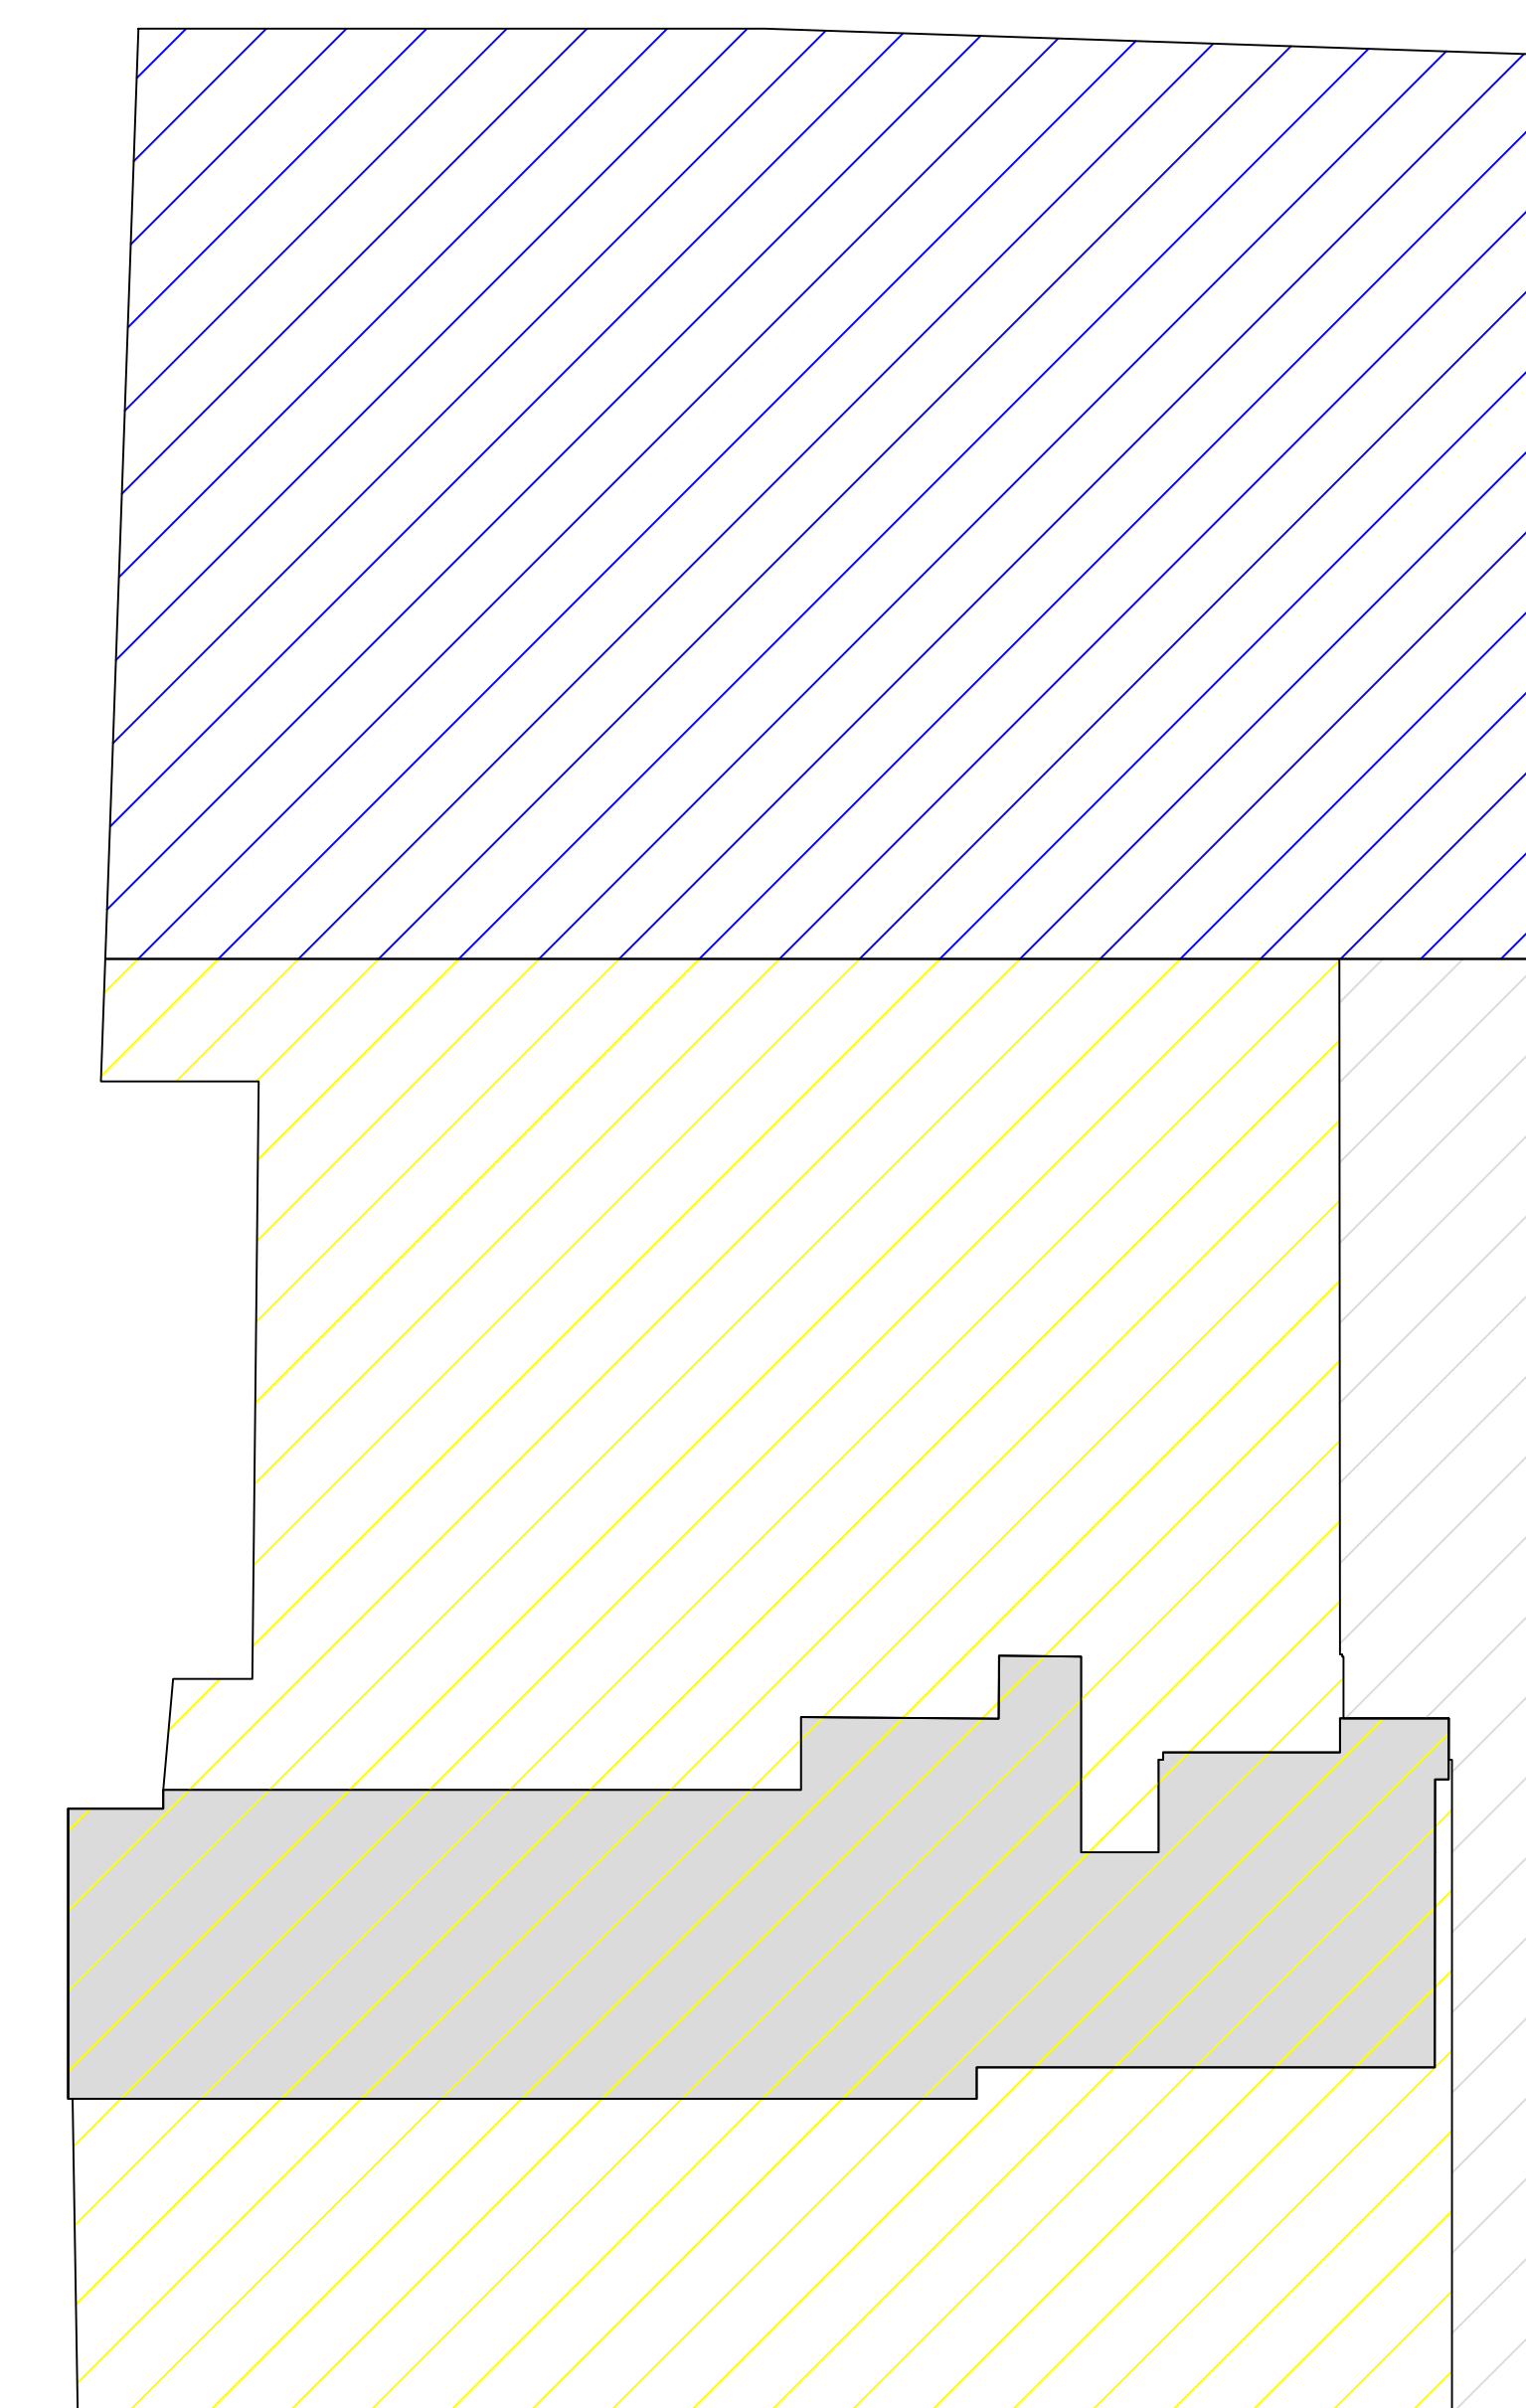

LEGENDA:
AREA RESIDENZIALE
PARCHEGGIO PUBBLICO
AREA SPORTIVA PRIVATA