




COMUNE DI CALDERARA DI RENO

**PROGETTO PER L'ATTUAZIONE
 DEL COMPARTO URBANISTICO 136 "STORIONE"**
 REALIZZAZIONE DI SUPERFICIE INTERRATA AD USO PARCOMENTO VEICOLI
 E SUPERFICI COMMERCIALI E PRODUTTIVE AL PIANO TERRA

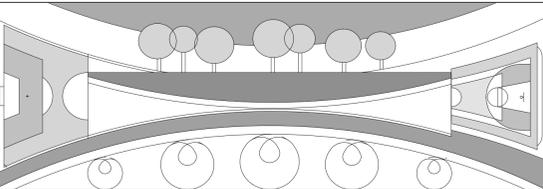

PROPRIETA'	SPAZIO RISERVATO ALL'UFFICIO TECNICO	
Siriem S.r.l.		
PROGETTISTA	GRUPPO DI LAVORO	TECNICO COMPETENTE
Ing. Franco Taddia	Ing. Gabriele Vivarelli Arch. Nicoletta Lembo Ing. Alberto Gaglioppa Arch. Lorena Colucci Dott.ssa Manuela Perficarari	

OGGETTO TAVOLA	N. TAV				
STATO DI PROGETTO - Pianta delle Coperture	AR 05				
	ARCHIVIO 016.025				
	SCALA				
	DATA luglio 2019				
DATA AGG.	DESCRIZIONE	DIS.	DATA AGG.	DESCRIZIONE	DIS.
NOTE:					
NOME FILE					
DATA STAMPA					

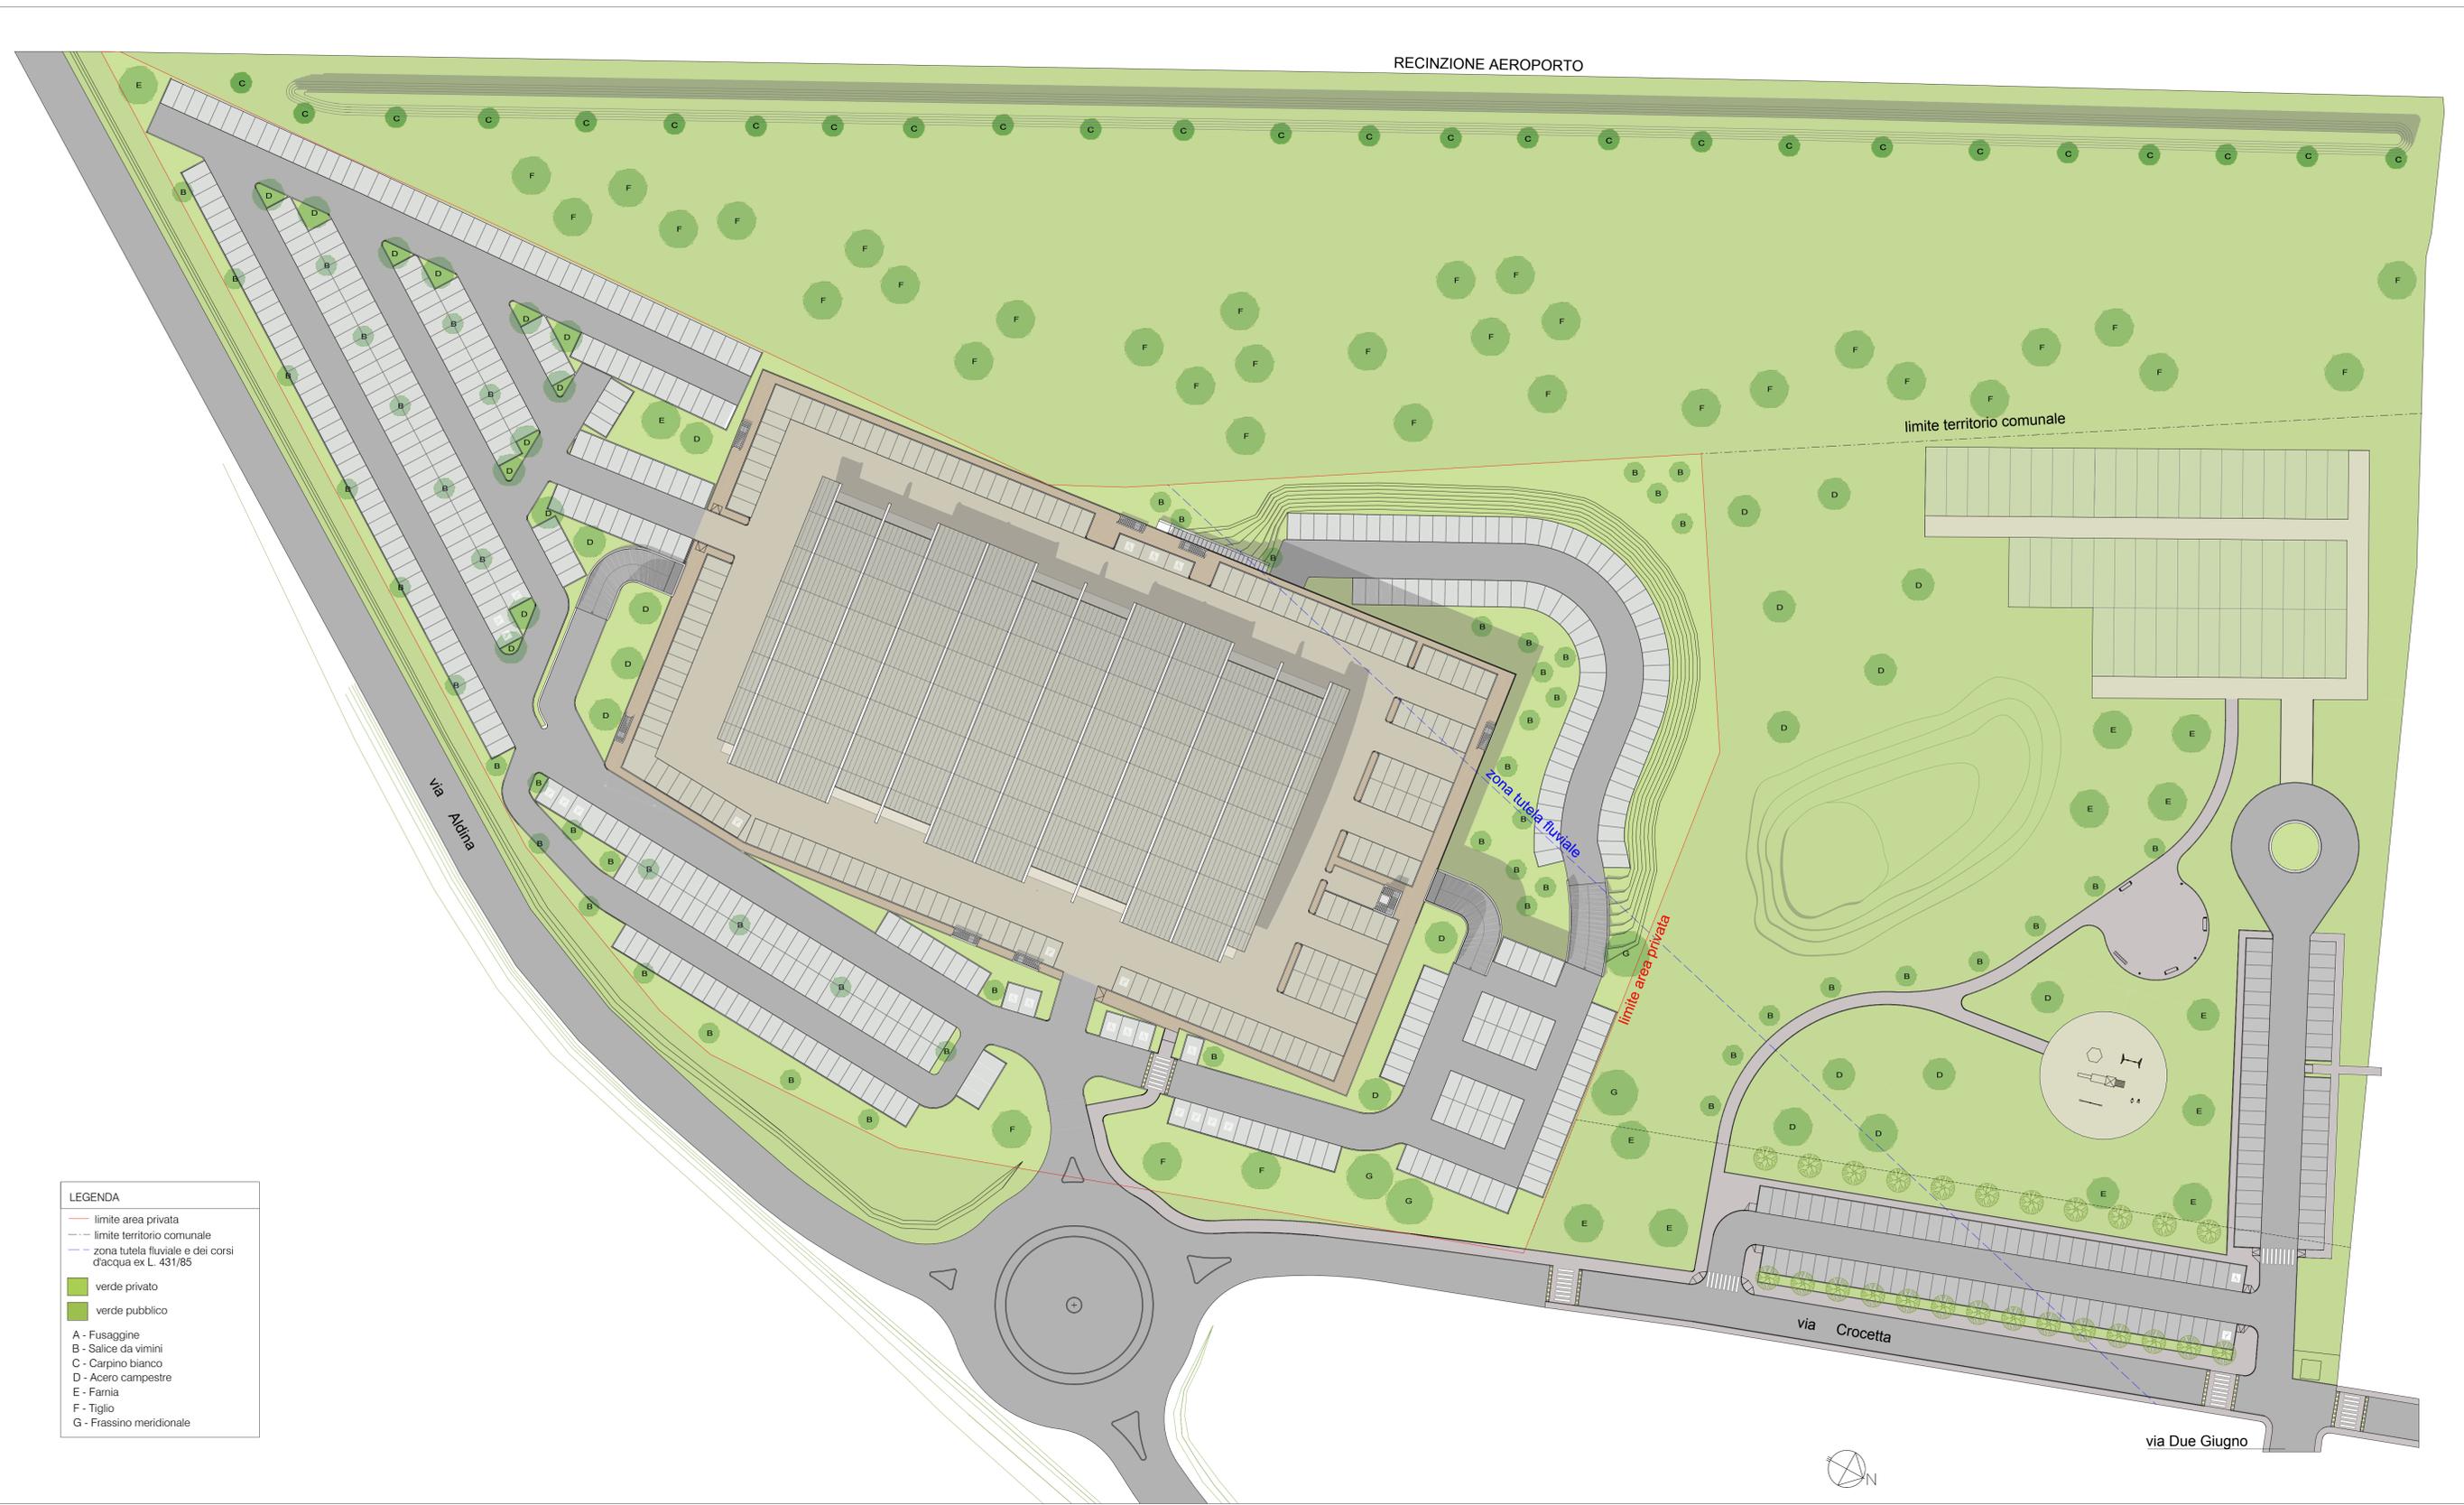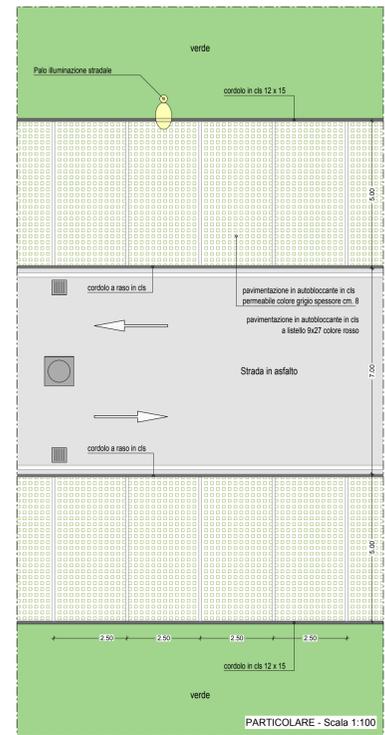

LEGENDA

- - limite area privata
- - limite territorio comunale
- - zona tutela fluviale e dei corsi d'acqua ex L. 431/85
- verde privato
- verde pubblico
- A - Fusaggine
- B - Salice da vimini
- C - Carpino bianco
- D - Acero campestre
- E - Farnia
- F - Tiglio
- G - Frassino meridionale

