



COMUNE DI CALDERARA DI RENO

PROGETTO PER L'ATTUAZIONE  
 DEL COMPARTO URBANISTICO 136 "STORIONE"  
 REALIZZAZIONE DI SUPERFICIE INTERRATA AD USO PARCAMENTO VEICOLI  
 E SUPERFICI COMMERCIALI E PRODUTTIVE AL PIANO TERRA

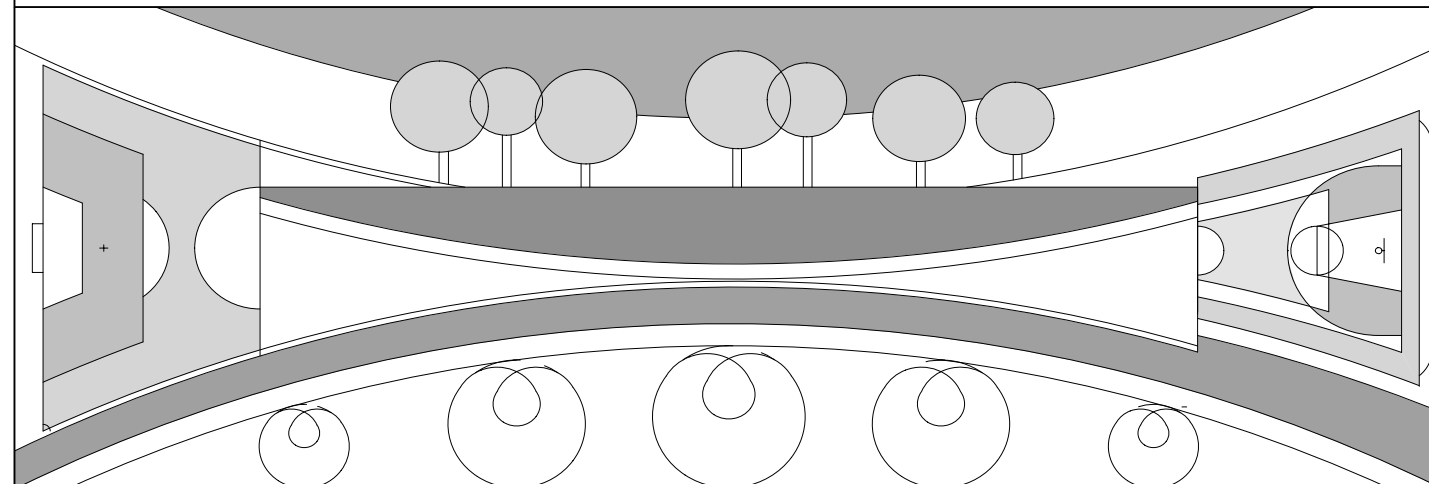

|                    |   |                    |
|--------------------|---|--------------------|
| PROPRIETA'         | SPAZIO RISERVATO ALL'UFFICIO TECNICO  |                    |
| Siriem S.r.l.      |   |                    |
| PROGETTISTA        | GRUPPO DI LAVORO  | TECNICO COMPETENTE |
| Ing. Franco Taddia | Ing. Gabriele Vivarelli<br>Arch. Nicoletta Lumbro<br>Ing. Alberto Gaggioppa<br>Arch. Lorenzo Colucci<br>Dot.ssa Manuela Pericariari |                    |

|  |                  |      |           |             |      |
|--|------------------|------|-----------|-------------|------|
| OGGETTO TAVOLA                             | N. TAV           |      |           |             |      |
| STATO DI PROGETTO<br>- Prospetti e Sezioni | AR 06            |      |           |             |      |
|  | ARCHIVO 016.025  |      |           |             |      |
|  | SCALA 1:500      |      |           |             |      |
|  | DATA luglio 2019 |      |           |             |      |
| DATA AGG.                                  | DESCRIZIONE      | DIS. | DATA AGG. | DESCRIZIONE | DIS. |
|  |                  |      |           |             |      |
| NOTE:                                      |                  |      |           |             |      |
| SCALE FILE:                                |                  |      |           |             |      |
| DATA STAMPA:                               |                  |      |           |             |      |

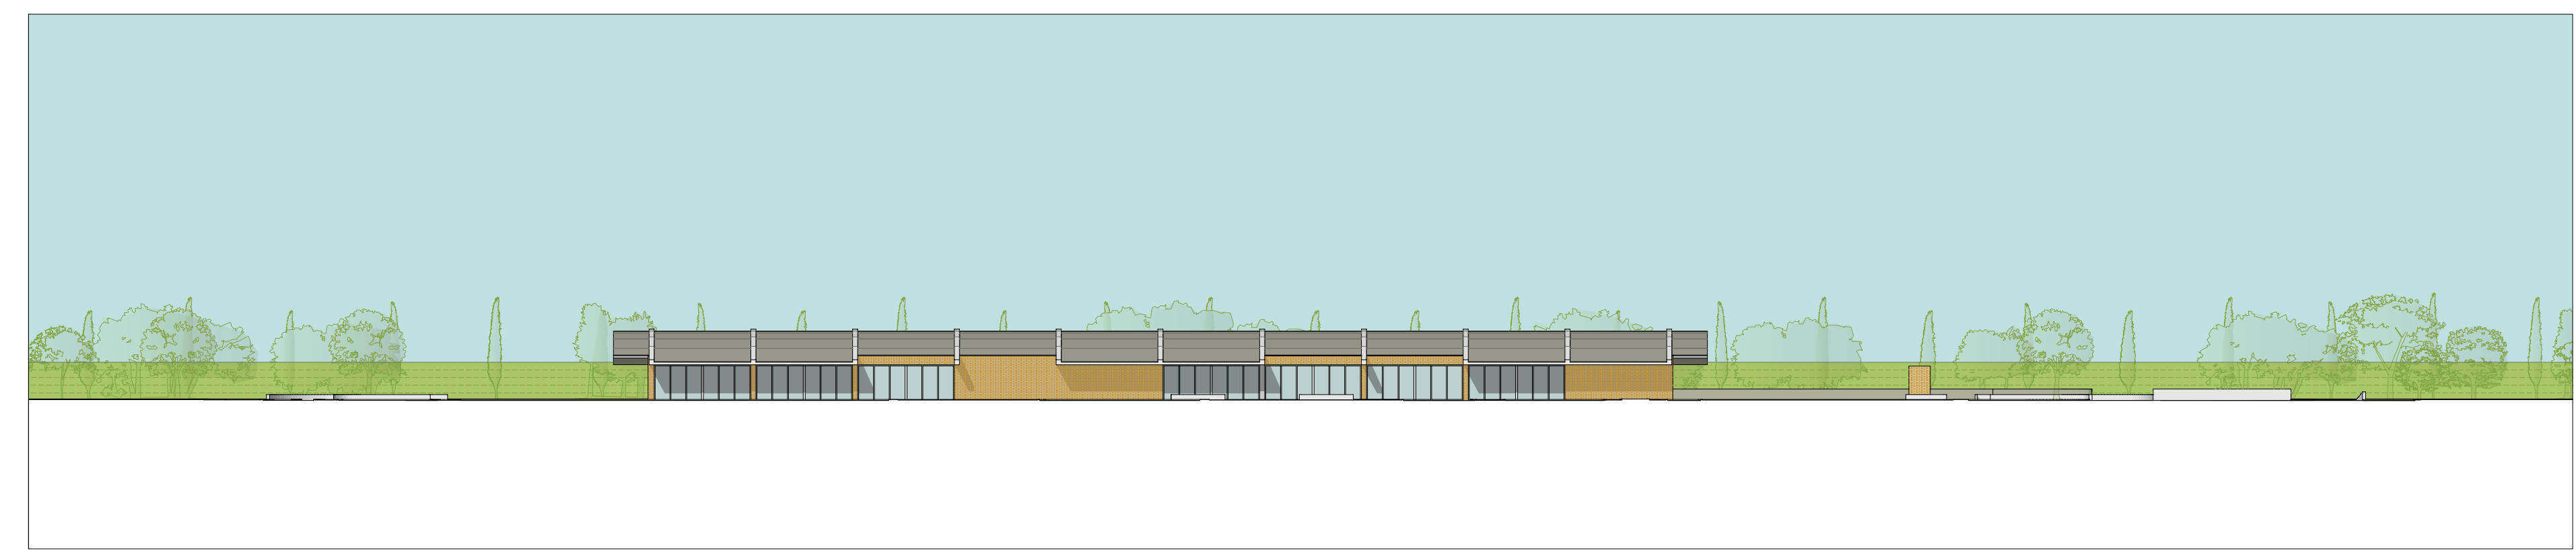

STATO DI PROGETTO - PROSPETTO EST - SCALA 1:500



STATO DI PROGETTO - PROSPETTO SUD - SCALA 1:500




STATO DI PROGETTO - PROSPETTO OVEST - SCALA 1:500



STATO DI PROGETTO - PROSPETTO NORD - SCALA 1:500




STATO DI PROGETTO - SEZIONE AA' - SCALA 1:500

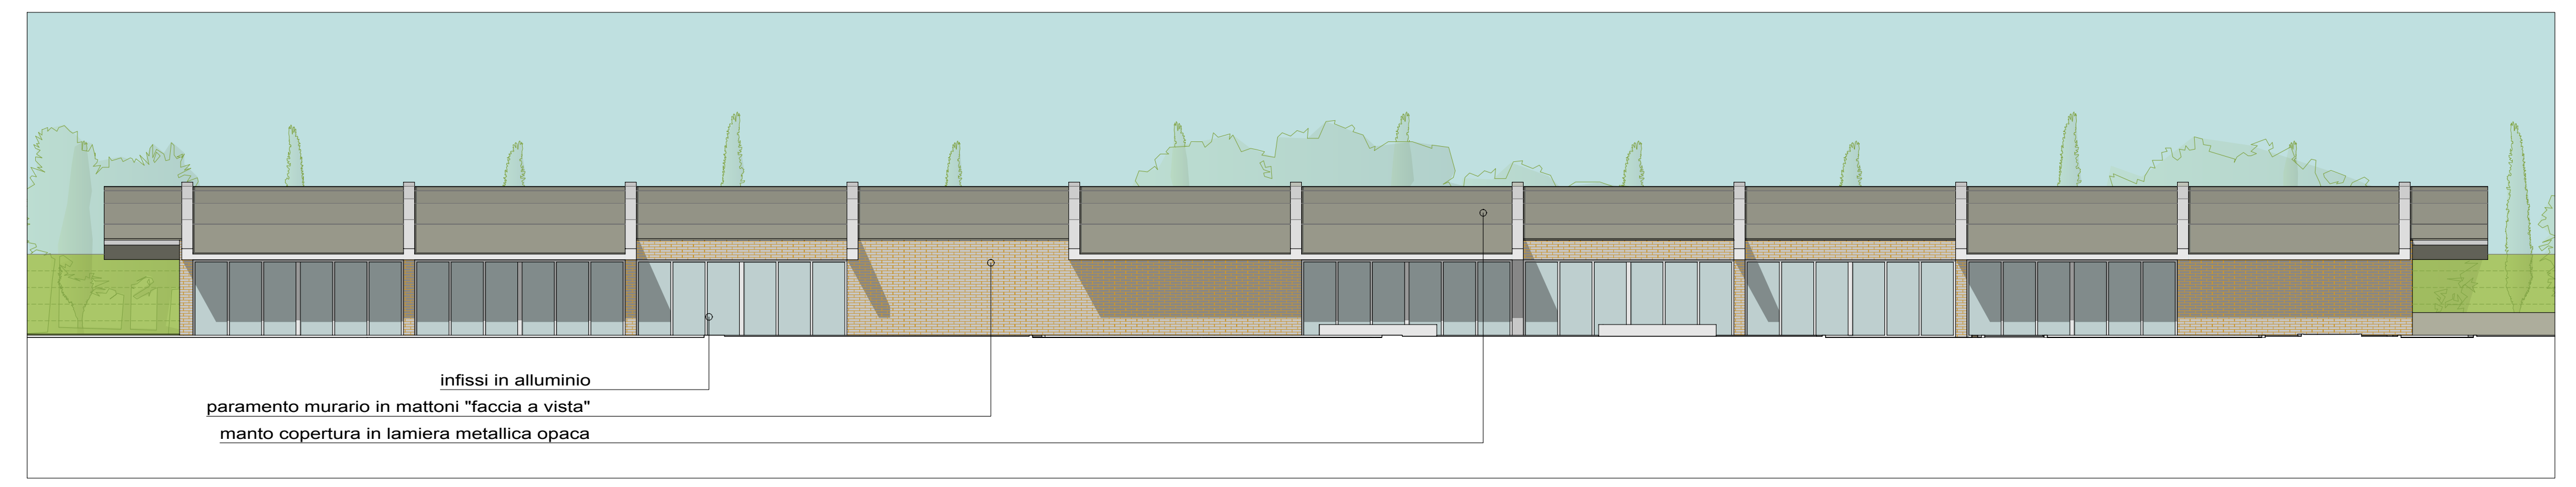

infissi in alluminio  
 paramento murario in mattoni "faccia a vista"  
 manto copertura in lamiera metallica opaca


STATO DI PROGETTO - PROSPETTO EST - SCALA 1:200

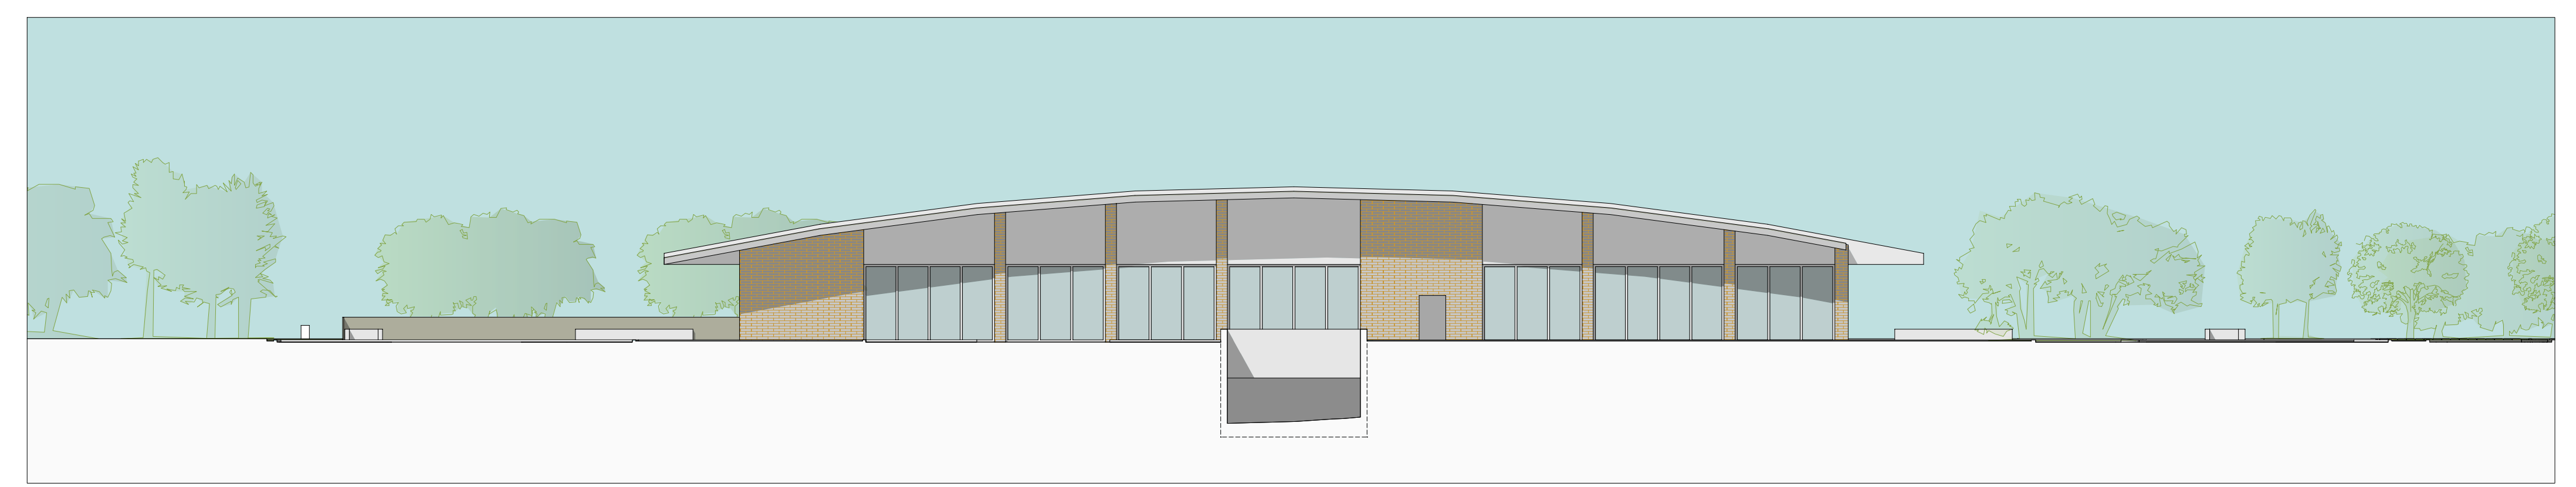


STATO DI PROGETTO - PROSPETTO SUD - SCALA 1:200



STATO DI PROGETTO - PROSPETTO OVEST - SCALA 1:200

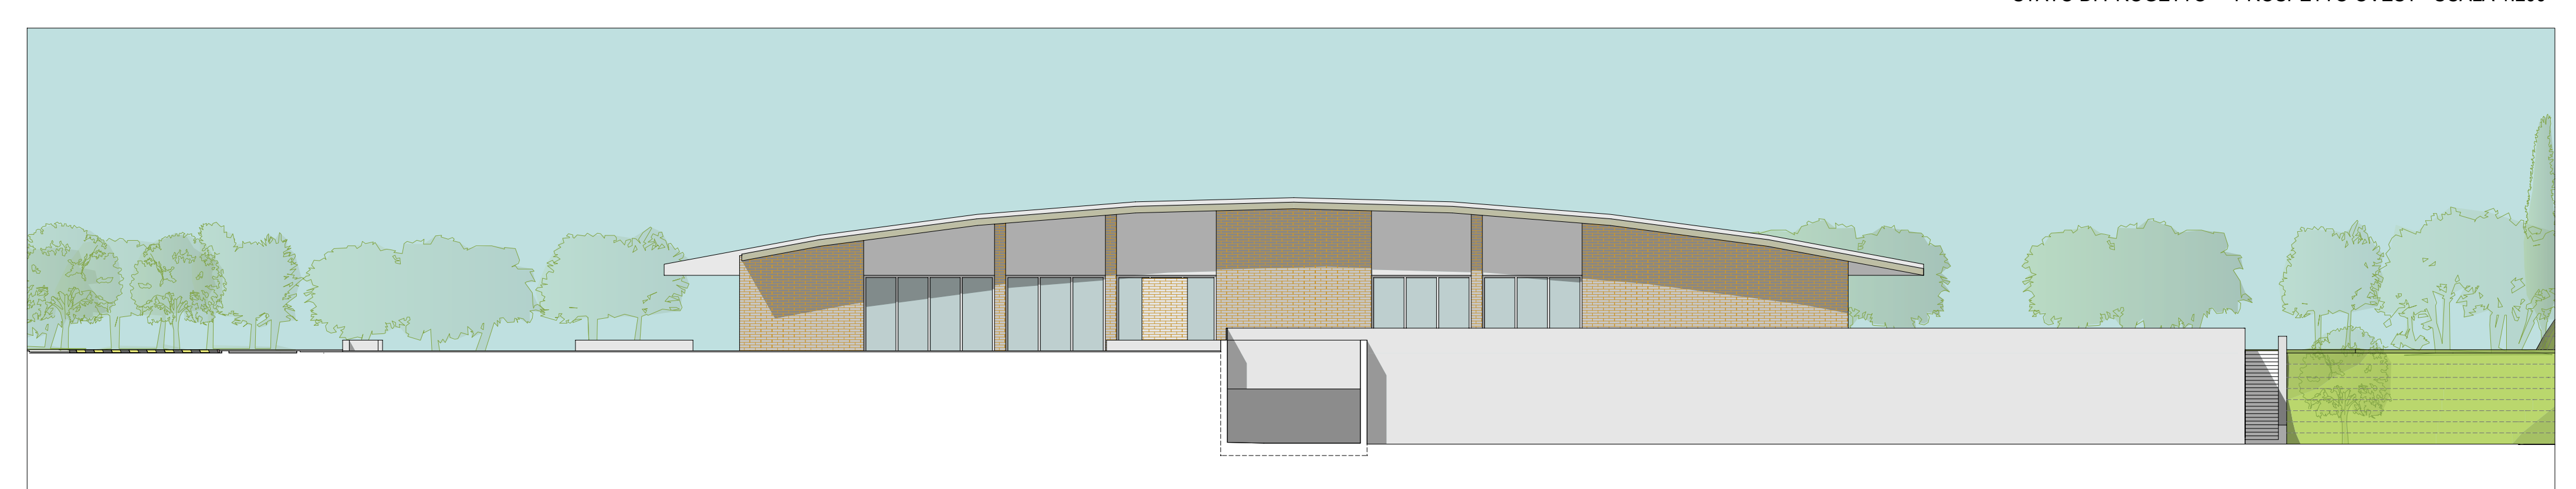

STATO DI PROGETTO - PROSPETTO NORD - SCALA 1:200

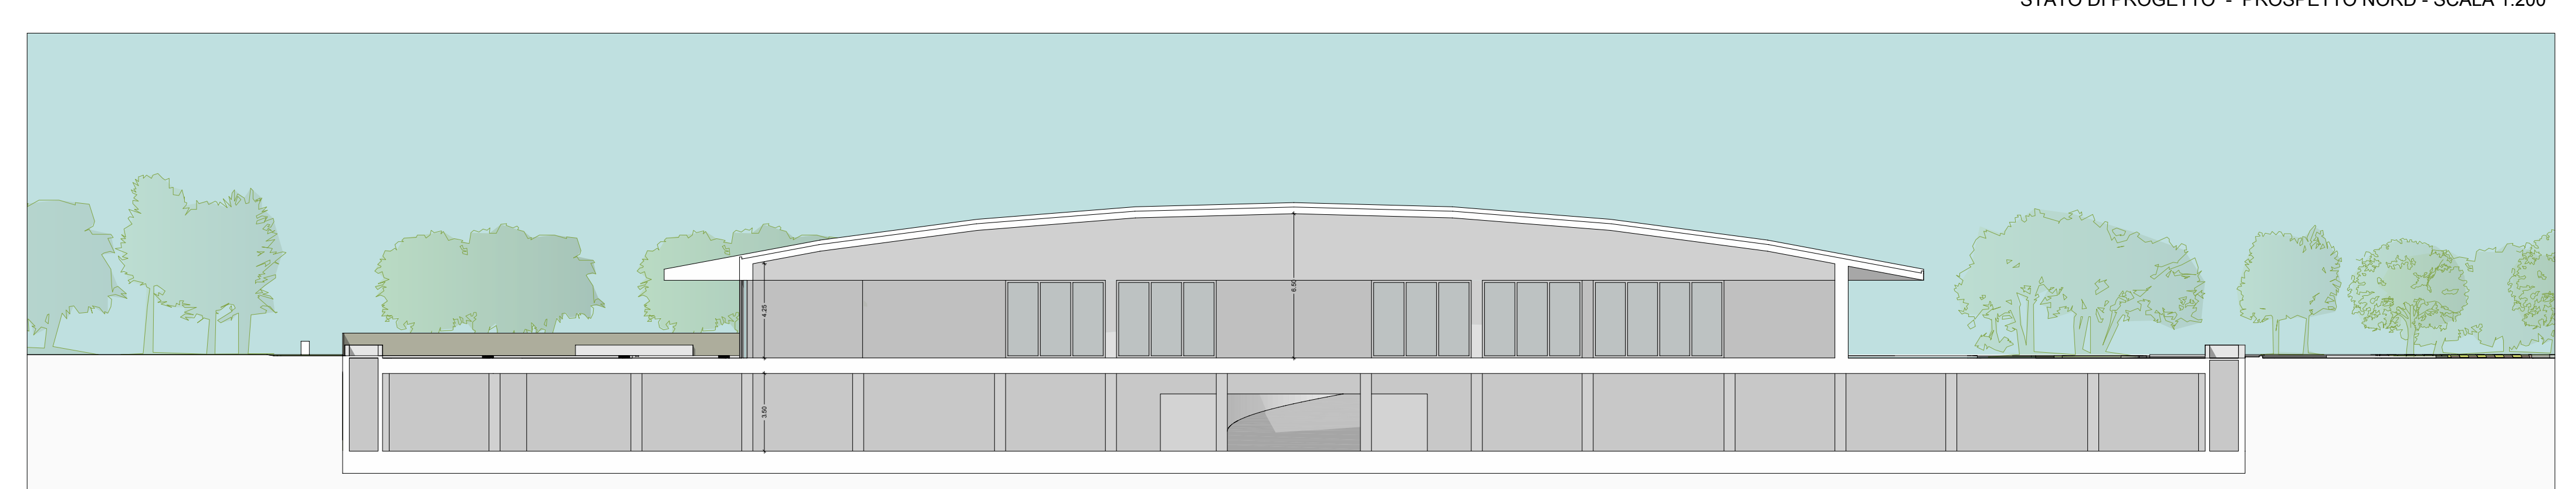

STATO DI PROGETTO - SEZIONE AA' - SCALA 1:200