COMUNE DI
CALDERARA DI RENO

INTERVENTO

Permesso di Costruire per le opere di urbanizzazione del primo PUA dell'area "MIMOSA" IN VIA MIMOSA

PLANIMETRIA FOGNATURE

TAV. 9PdC

Scala 1:500 - 1:200 - 1:100

Il tecnico | Il proprietà

Il tecnico

Il tecnico

Il tecnico

Il tecnico

spazio riservato ad visti di approvazione

Norme tecniche di attuazione e quadro normativo, quadro urbanistico, quadro ambientale, quadro paesaggistico, quadro vincolistico, ecc.

Elaborato n. Tavola 9PdC

ACQUE BIANCHE DI PROGETTO

ACQUE NERE DI PROGETTO

ACQUE BIANCHE ESISTENTI DA ESTENDERE

FINO AL NUOVO CANALE DI RECAPITO

N13 E2 B13 POZZETTI DI ISPEZIONE E NODI IDRAULICI

POZZETTI DI ALLACCIO - SIFONE FIRENZE

CADITOIE STRADALI

SUPERFICIE A PROTEZIONE DEL CANALE PER EROSIONE IN CORRISPONDENZA DELLE IMMISSIONI FOGNARIE

RAMPE DI DISCESA
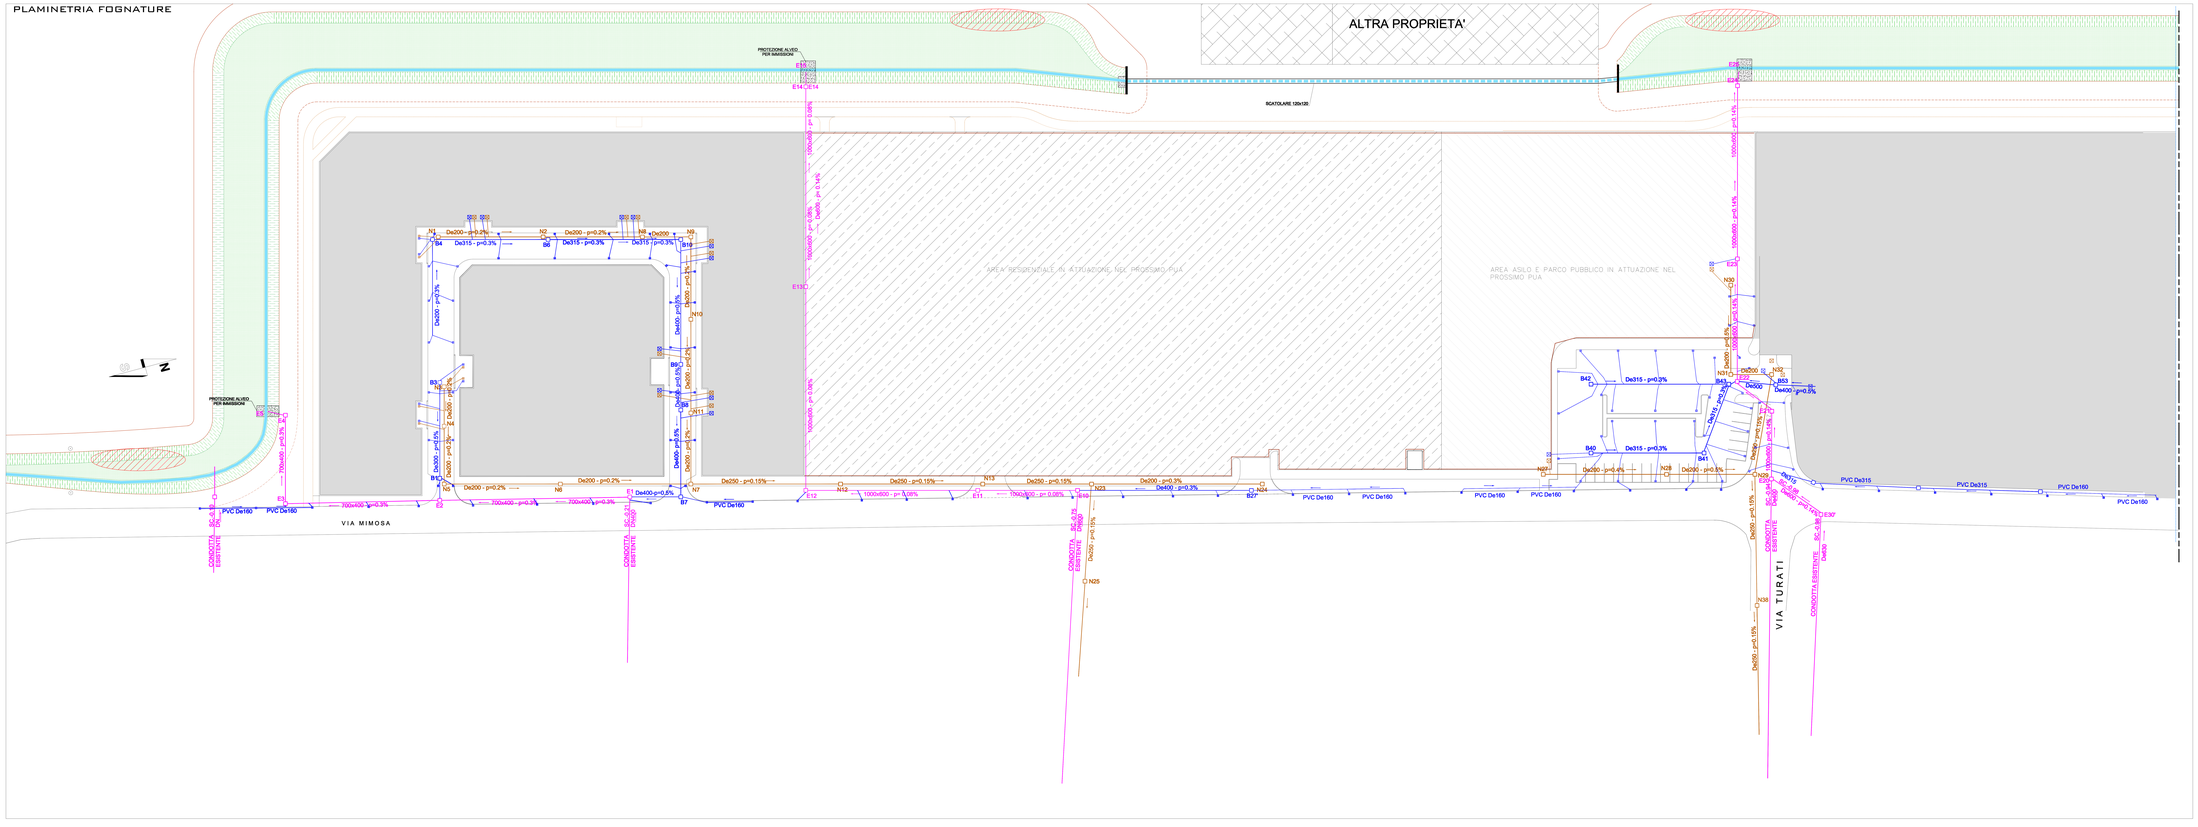
PLAMINETRIA FOGNATURE