



PUA RELATIVO AD AREA POSTA IN FRAZIONE CASTEL CAMPEGGI DI PROPRIETA' DELLA LONGAROLA S.R.L.

La proprietà:  
LONGAROLA S.R.L.

Spazio riservato all'U.T.C.

Il progettista:  
DOTT. ING. CASTALDINI WILLIAM


Oggetto tavola:  
PROGETTO  
-SCHEMA RETE ACQUEDOTTO  
ED IMPIANTO D'IRRIGAZIONE  
-SCHEMA RETE DI ADDUZIONE  
ACQUA PRIVATA

Data:  
AGOSTO 2017

Tavola:  
7



Scala:  
1:200

	AREA OGGETTO DI P.U.A.
	AREA NON OGGETTO D'INTERVENTO
	FABBRICATI
	RETE ACQUEDOTTO ESISTENTE
	RETE ACQUEDOTTO DI PROGETTO
	PRESA DI ALLACCIAMENTO
	RETE DI IRRIGAZIONE "GOCCIA-GOCCIA" AUTONOMA E DOTATA DI CONTATORE AUTONOMO
	RETE DI ADDUZIONE PRIVATA DELL'ACQUA ALLE SINGOLE PROPRIETA' N.B. NEGLI INCROCI CON LA FOGNATURA DELLE ACQUE NERE, IL TUBO IN POLIETILENE SARA' INSERITO IN CONTROTUBO IN PVC PER UNA LUNGHEZZA TOTALE DI M.3,00 A CAVALLO DELLA FOGNATURA.
	MANUFATTO PER CONTATORI UTENZE

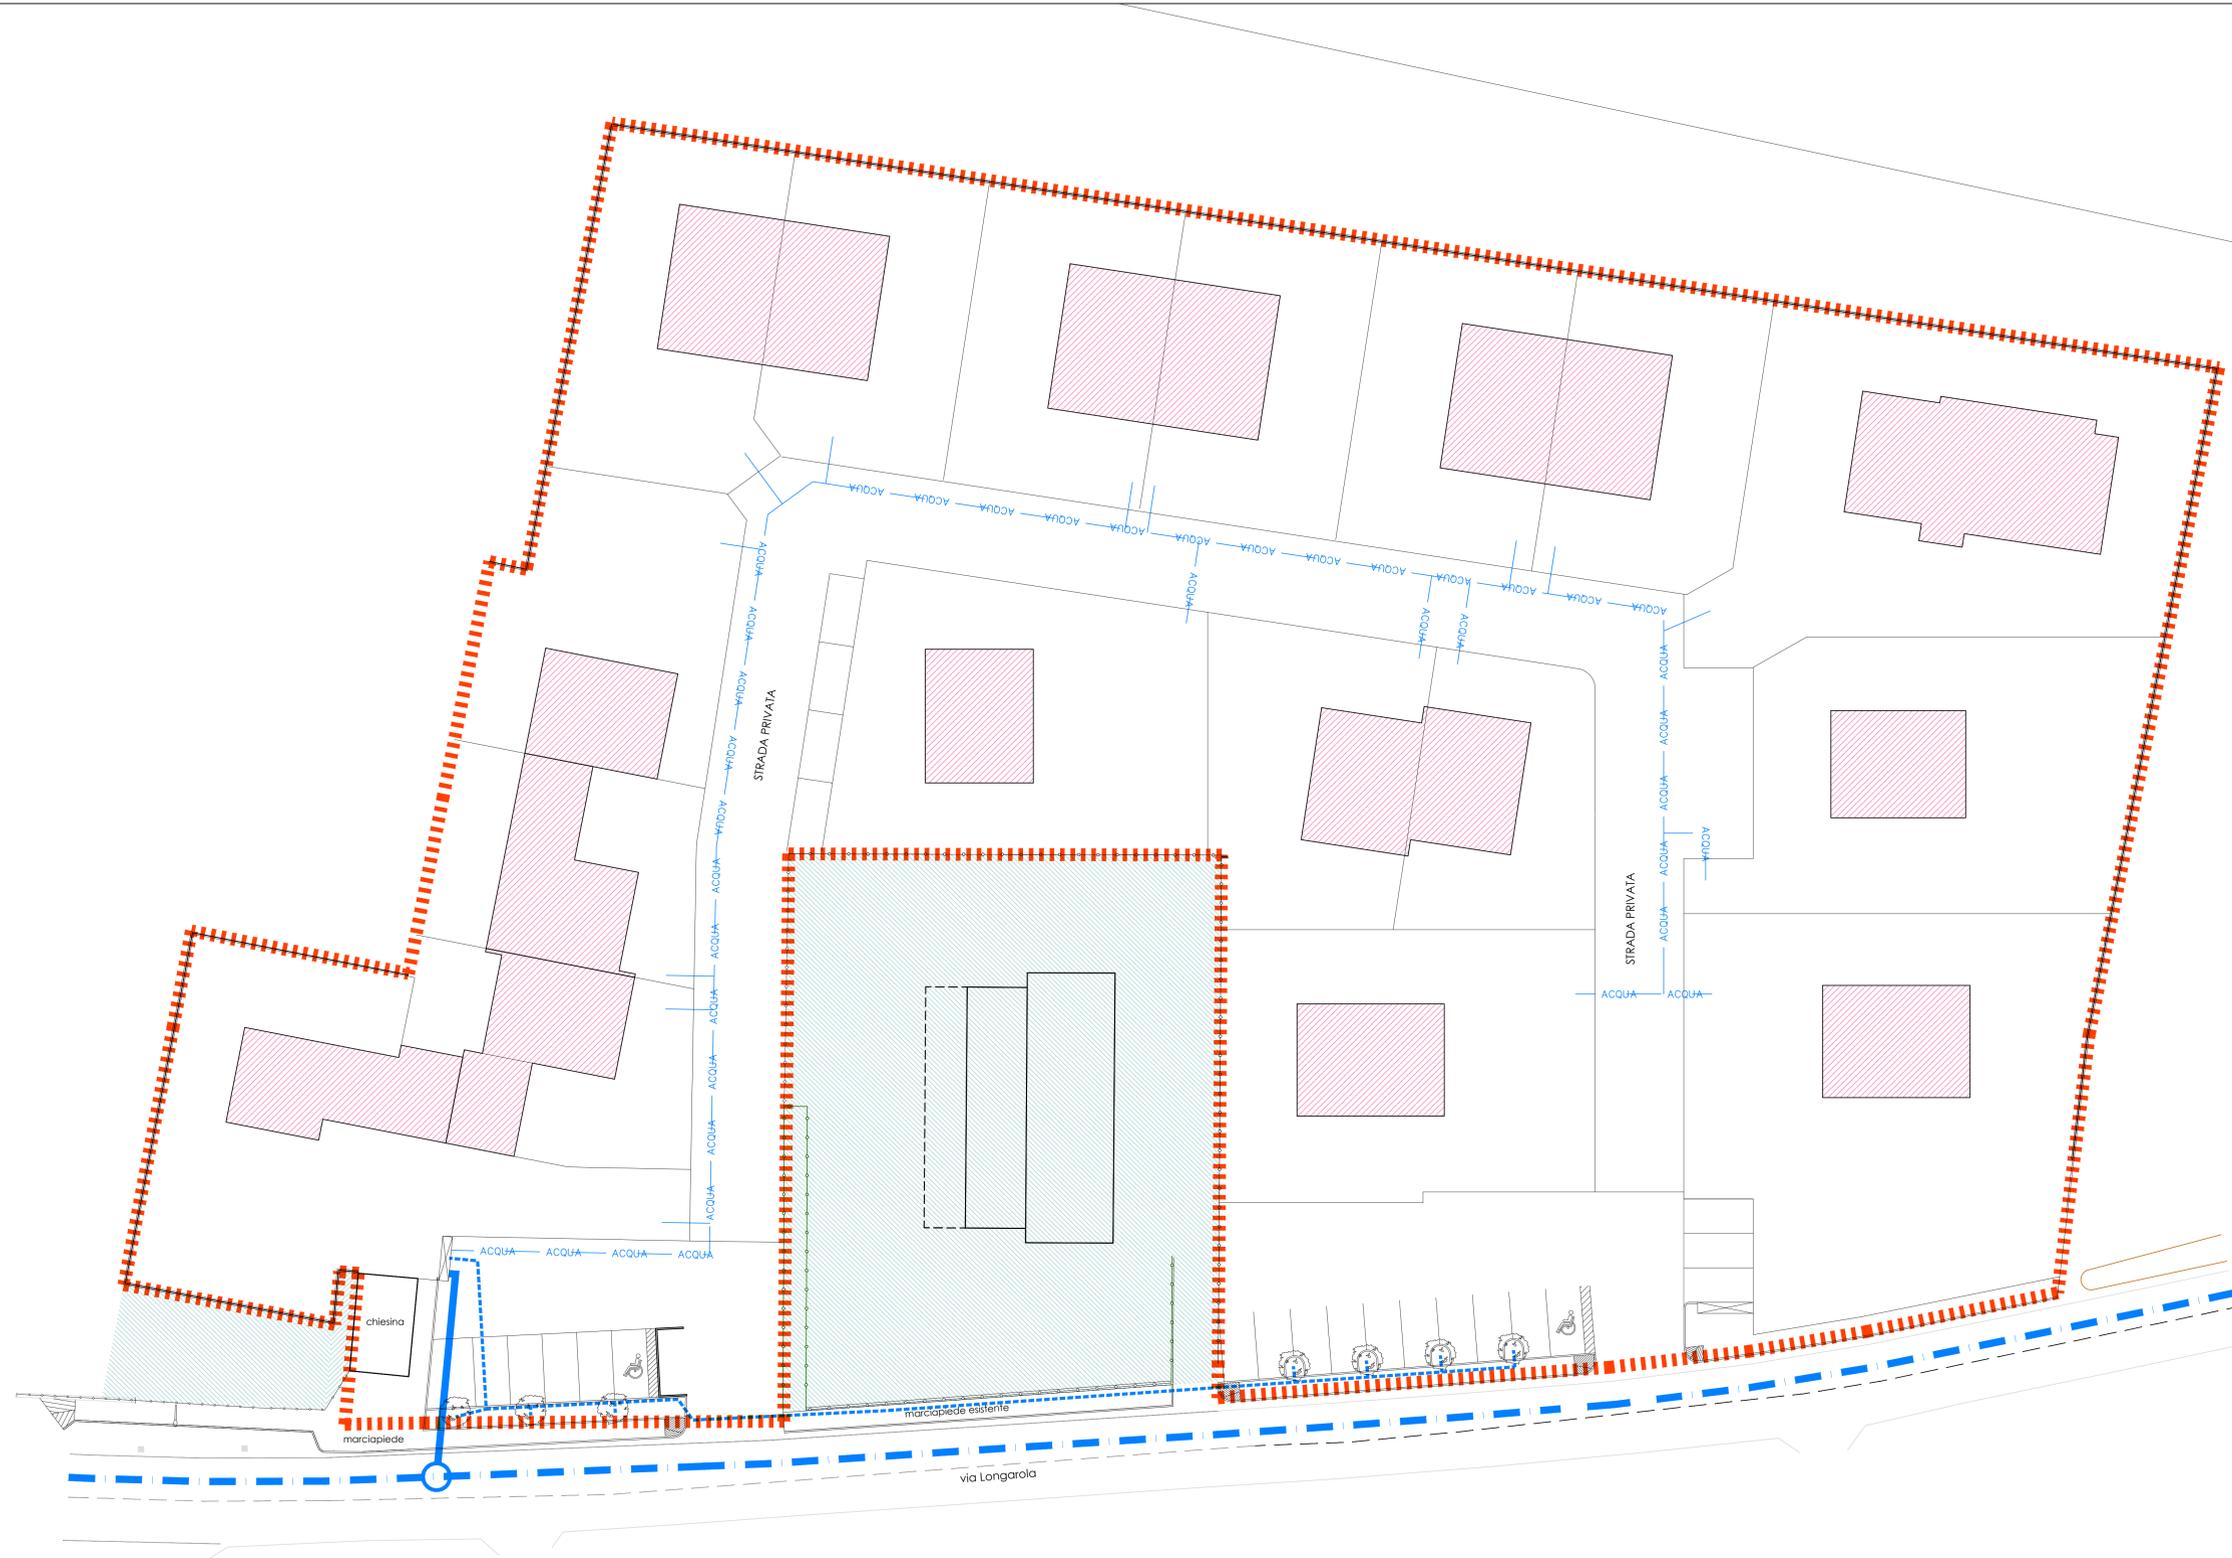

MANUFATTO CONTATORI ACQUA / GAS

scala 1:25

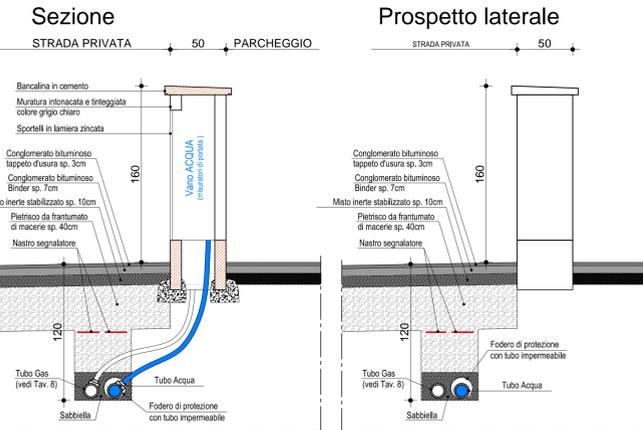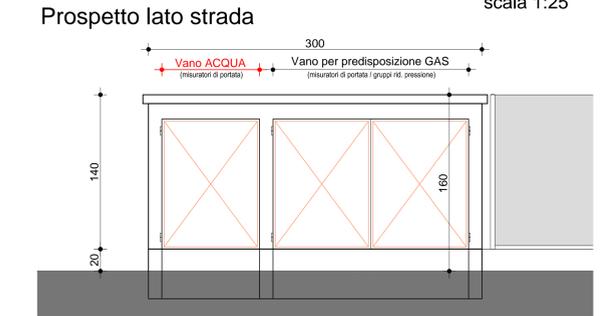

NOTA BENE:  
Le dimensioni del presente manufatto sono indicative.  
Le misure minime interne saranno concordate con il tecnico incaricato (HERA) in fase di sopralluogo.

