

**Agenzia del Territorio  
CATASTO FABBRICATI  
Ufficio Provinciale di  
Bologna**

Dichiarazione protocollo n. BO0054043 del 29/03/2005

Planimetria di u.i.u. in Comune di Calderara Di Reno

Via Del Bracciante

civ. 1

Identificativi Catastali:

Sezione:  
Foglio: 37  
Particella: 798  
Subalterno: 34

Compilata da:  
Borghi Mauro


Iscritto all'albo:  
Geometri

Prov. Bologna


N. 2738

Scheda n. 1

Scala 1:200

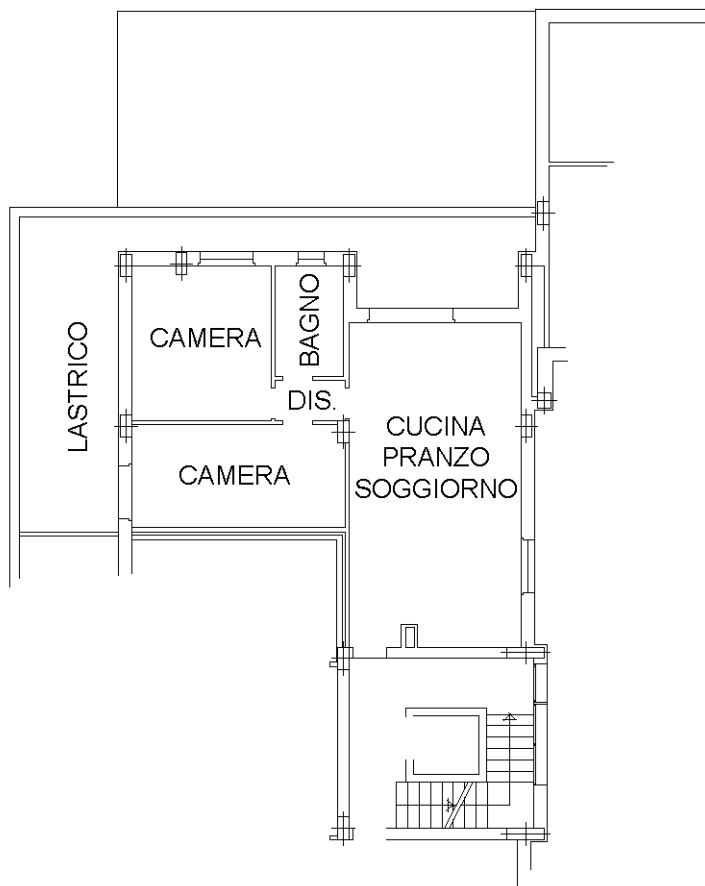

PIANO PRIMO h. 2,70

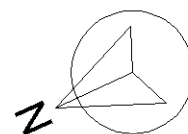

Ultima planimetria in atti

**Agenzia del Territorio  
CATASTO FABBRICATI  
Ufficio Provinciale di  
Bologna**

Dichiarazione protocollo n. BO0054043 del 29/03/2005

Planimetria di u.i.u. in Comune di Calderara Di Reno

Via Del Bracciante

civ. 1-1/2

Identificativi Catastali:

Sezione:

Foglio: 37

Particella: 798

Subalterno: 18

Compilata da:

Borghi Mauro

Iscritto all'albo:

Geometri

Prov. Bologna

N. 2738

Scheda n. 1

Scala 1:200

POSTO  
AUTO

PIANO TERRA



Ultima planimetria in atti

Data: 21/11/2023 - n. T65591 - Richiedente:

Totale schede: 1 - Formato di acquisizione: A4(210x297) - Formato stampa richiesto: A4(210x297)

Catasto dei Fabbricati - Situazione al 21/11/2023 - Comune di CALDERARA DI RENO(B399) - < Foglio 37 - Particella 798 - Subalterno 18 >  
VIA DEL BRACCIANTE n. 1-1/2 Piano T