

PLANIMETRIA FASE 01

LEGENDA

-  RECINZIONE PLASTIFICATA ARANCIO H=2,00 MT.
-  RECINZIONE METALLICA H=2,00 MT. CON SEGNALI DI AVVERTIMENTO DI CANTIERE E SEGNALAZIONE NOTTURNA
-  NEW JERSEY IN PLASTICA ZAVORRATI
-  INSTALLAZIONE SEMAFORICA E SEGNALETICA STRADALE DI PREAVVERTIMENTO COME DA C.D.S
-  AREA DI CANTIERE

NOTE:

- 1) ALL'INTERNO DI CIASCUNA FASE LAVORATIVA IL RESTRINGIMENTO DI CARREGGIATA VERRA' PREDISPOSTO PER TRATTI DI 30-40 MT. PER CONSENTIRE AL TERMINE DELLA GIORNATA LAVORATIVA DI RIMUOVERE I SEMAFORI E RIPOSIZIONARE I NEW JERSEY IN PLASTICA AL LIMITE DELLA CARREGGIATA STRADALE (SUL LATO OVEST) CON IL RIPRISTINO DEL DOPPIO SENSO DI MARCIA
- 2) AL TERMINE DI OGNI SINGOLA FASE LAVORATIVA, IN ATTESA DELLA RICONSEGNA DELLA SUDETTA AREA DI CANTIERE AL COMUNE PER CONSENTIRE L'ESECUZIONE DEI LAVORI DI SOSTITUZIONE DELL'ACQUEDOTTO DA PARTE DI HERA, L'AREA DOVRA' RIMANERE RECINTATA CON SPOSTAMENTO E RIPOSIZIONAMENTO DEI NEW JERSEY IN PLASTICA AL LIMITE DELLA CARREGGIATA STRADALE (SUL LATO OVEST) CON IL RIPRISTINO DEL DOPPIO SENSO DI MARCIA
- 3) LE FASI LAVORATIVE POTRANNO EVENTUALMENTE SUBIRE VARIAZIONI TEMPORALI, PREVIO ACCORDO CON D.L. E CSE




PLANIMETRIA FASE 02

LEGENDA

-  RECINZIONE PLASTIFICATA ARANCIO H=2,00 MT.
-  RECINZIONE METALLICA H=2,00 MT. CON
SEGNALI DI AVVERTIMENTO DI CANTIERE E
SEGNALAZIONE NOTTURNA
-  NEW JERSEY IN PLASTICA ZAVORRATI
-  INSTALLAZIONE SEMAFORICA E SEGNALETICA
STRADALE DI PREAVVERTIMENTO COME DA C.D.S
-  AREA DI CANTIERE

NOTE:

- 1) ALL'INTERNO DI CIASCUNA FASE LAVORATIVA IL RESTRINGIMENTO DI CARREGGIATA VERRA' PREDISPOSTO PER TRATTI DI 30-40 MT. PER CONSENTIRE AL TERMINE DELLA GIORNATA LAVORATIVA DI RIMUOVERE I SEMAFORI E RIPOSIZIONARE I NEW JERSEY IN PLASTICA AL LIMITE DELLA CARREGGIATA STRADALE (SUL LATO OVEST) CON IL RIPRISTINO DEL DOPPIO SENSO DI MARCIA
- 2) AL TERMINE DI OGNI SINGOLA FASE LAVORATIVA, IN ATTESA DELLA RICONSEGNA DELLA SUDETTA AREA DI CANTIERE AL COMUNE PER CONSENTIRE L'ESECUZIONE DEI LAVORI DI SOSTITUZIONE DELL'ACQUEDOTTO DA PARTE DI HERA, L'AREA DOVRA' RIMANERE RECINTATA CON SPOSTAMENTO E RIPOSIZIONAMENTO DEI NEW JERSEY IN PLASTICA AL LIMITE DELLA CARREGGIATA STRADALE (SUL LATO OVEST) CON IL RIPRISTINO DEL DOPPIO SENSO DI MARCIA
- 3) LE FASI LAVORATIVE POTRANNO EVENTUALMENTE SUBIRE VARIAZIONI TEMPORALI, PREVIO ACCORDO CON D.L. E CSE

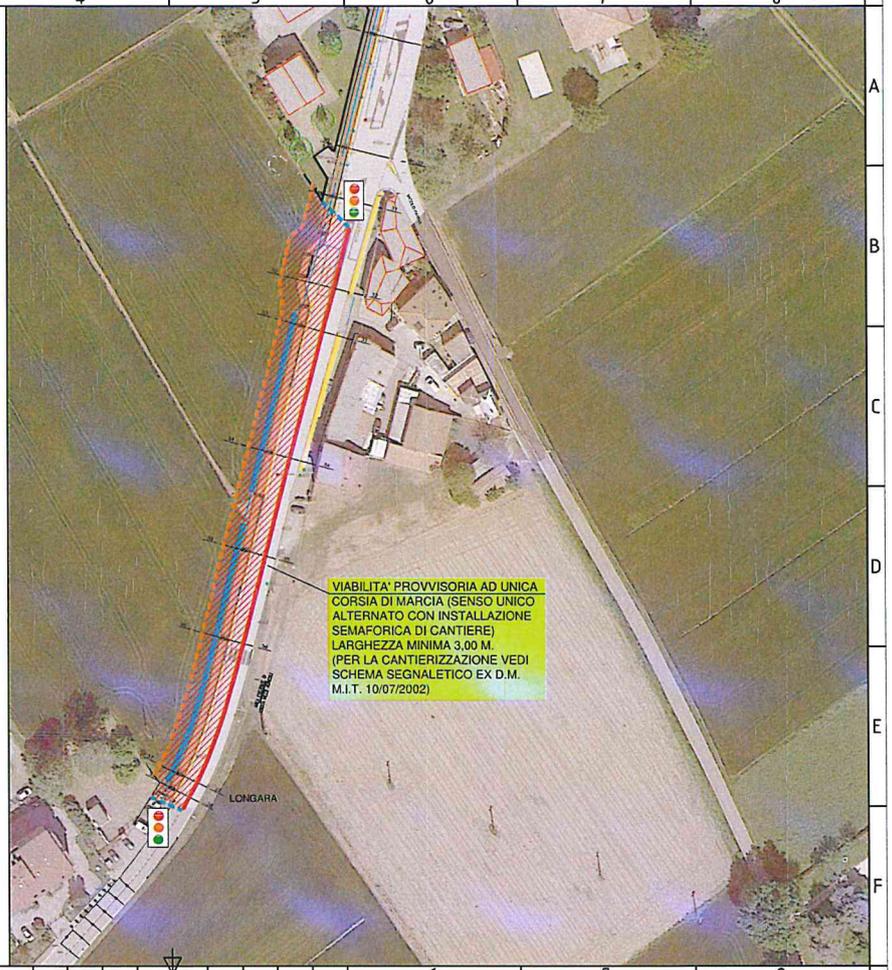

Divieto di riproduzione e/o cessione a terzi senza preventiva ed esplicita autorizzazione


PLANIMETRIA FASE 03

LEGENDA



-  RECINZIONE PLASTIFICATA ARANCIO H=2,00 MT.
-  RECINZIONE METALLICA H=2,00 MT. CON
SEGNALI DI AVVERTIMENTO DI CANTIERE E
SEGNALAZIONE NOTTURNA
-  NEW JERSEY IN PLASTICA ZAVORRATI
-  INSTALLAZIONE SEMAFORICA E SEGNALETICA
STRADALE DI PREAVVERTIMENTO COME DA C.D.S
-  AREA DI CANTIERE


NOTE:

- 1) ALL'INTERNO DI CIASCUNA FASE LAVORATIVA IL RESTRINGIMENTO DI CARREGGIATA VERRA' PREDISPOSTO PER TRATTI DI 30-40 MT. PER CONSENTIRE AL TERMINE DELLA GIORNATA LAVORATIVA DI RIMUOVERE I SEMAFORI E RIPOSIZIONARE I NEW JERSEY IN PLASTICA AL LIMITE DELLA CARREGGIATA STRADALE (SUL LATO OVEST) CON IL RIPRISTINO DEL DOPPIO SENSO DI MARCIA
- 2) AL TERMINE DI OGNI SINGOLA FASE LAVORATIVA, IN ATTESA DELLA RICONSEGNA DELLA SUDETTA AREA DI CANTIERE AL COMUNE PER CONSENTIRE L'ESECUZIONE DEI LAVORI DI SOSTITUZIONE DELL'ACQUEDOTTO DA PARTE DI HERA, L'AREA DOVRA' RIMANERE RECINTATA CON SPOSTAMENTO E RIPOSIZIONAMENTO DEI NEW JERSEY IN PLASTICA AL LIMITE DELLA CARREGGIATA STRADALE (SUL LATO OVEST) CON IL RIPRISTINO DEL DOPPIO SENSO DI MARCIA
- 3) LE FASI LAVORATIVE POTRANNO EVENTUALMENTE SUBIRE VARIAZIONI TEMPORALI, PREVIO ACCORDO CON D.L. E CSE

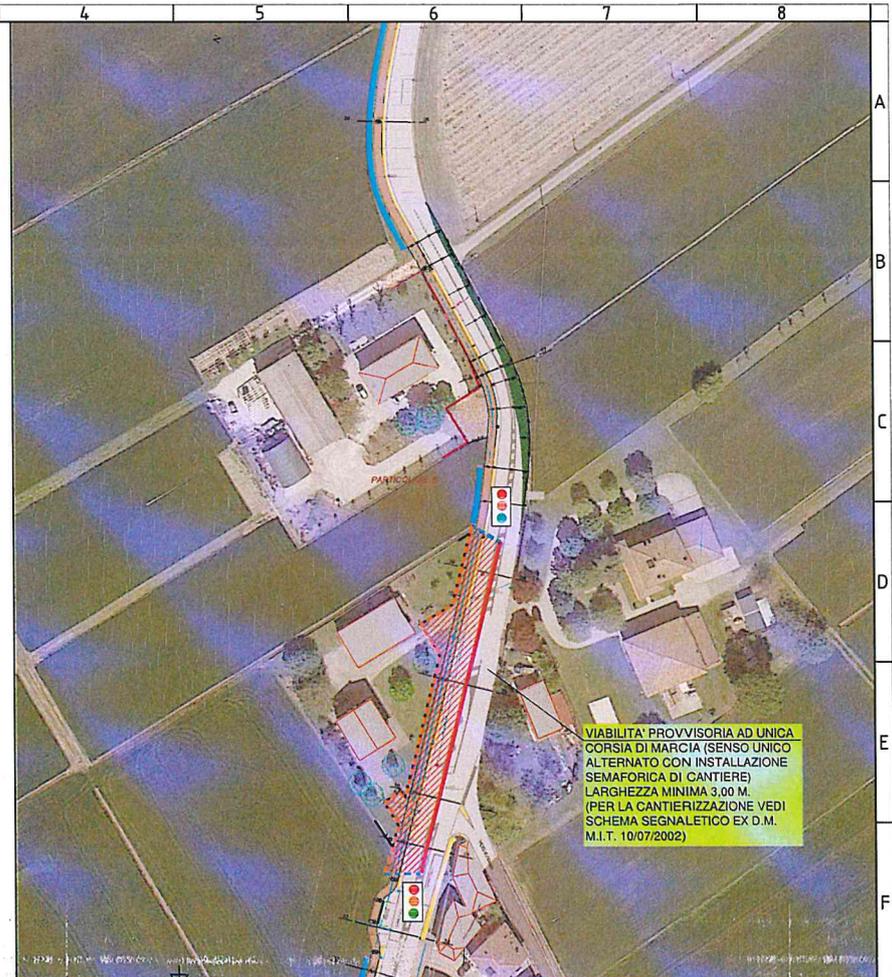


Divieto di riproduzione e/o cessione a terzi senza preventiva ed esplicita autorizzazione

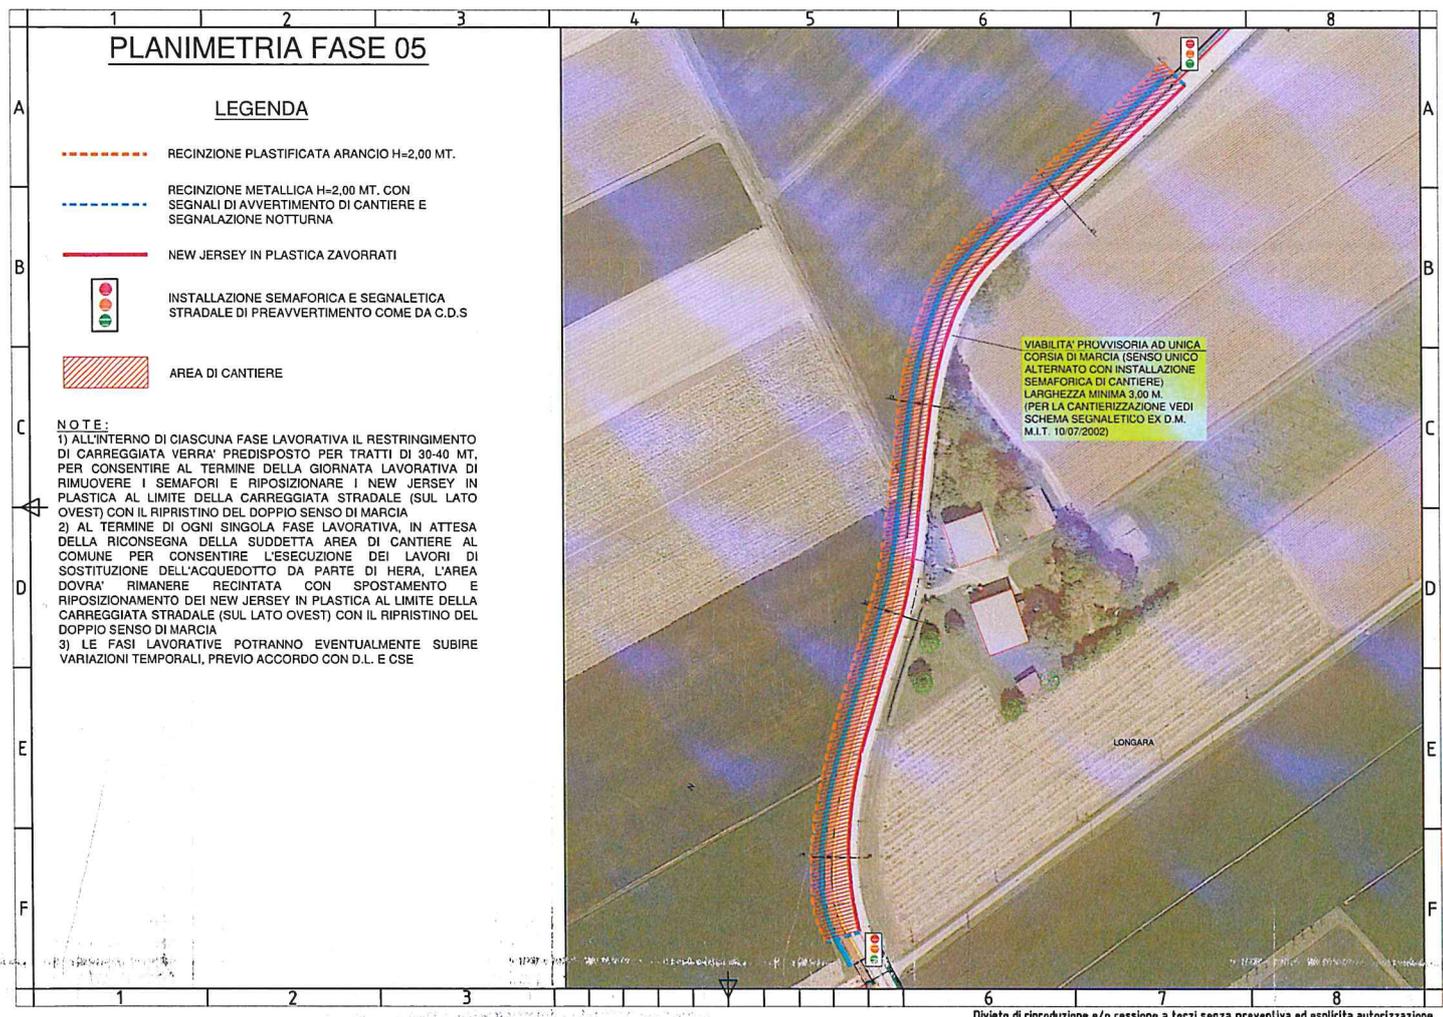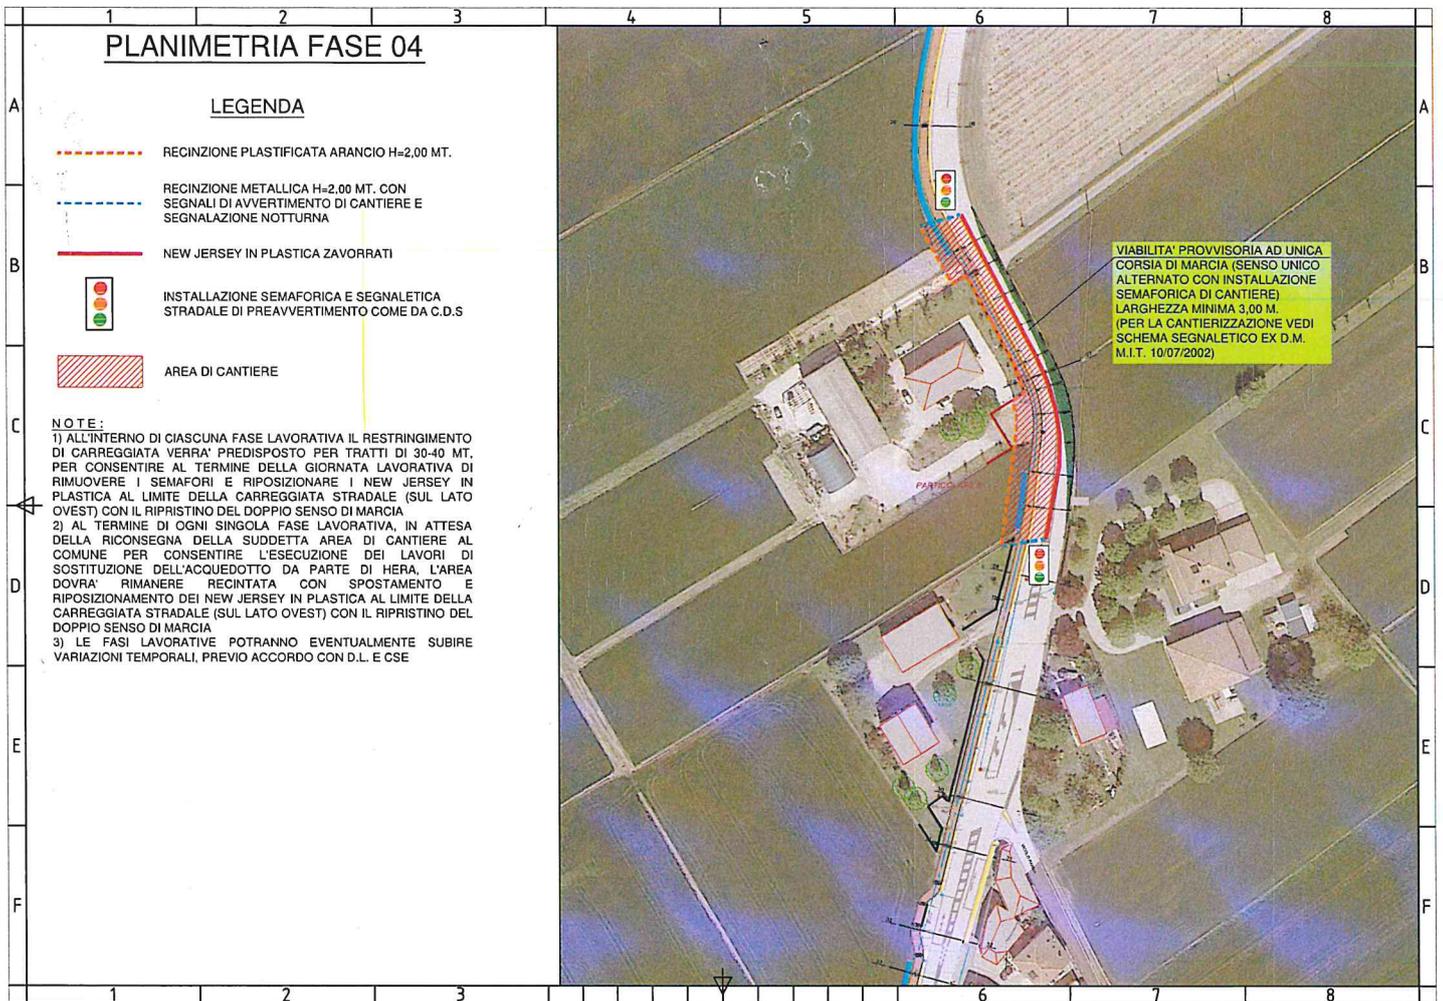


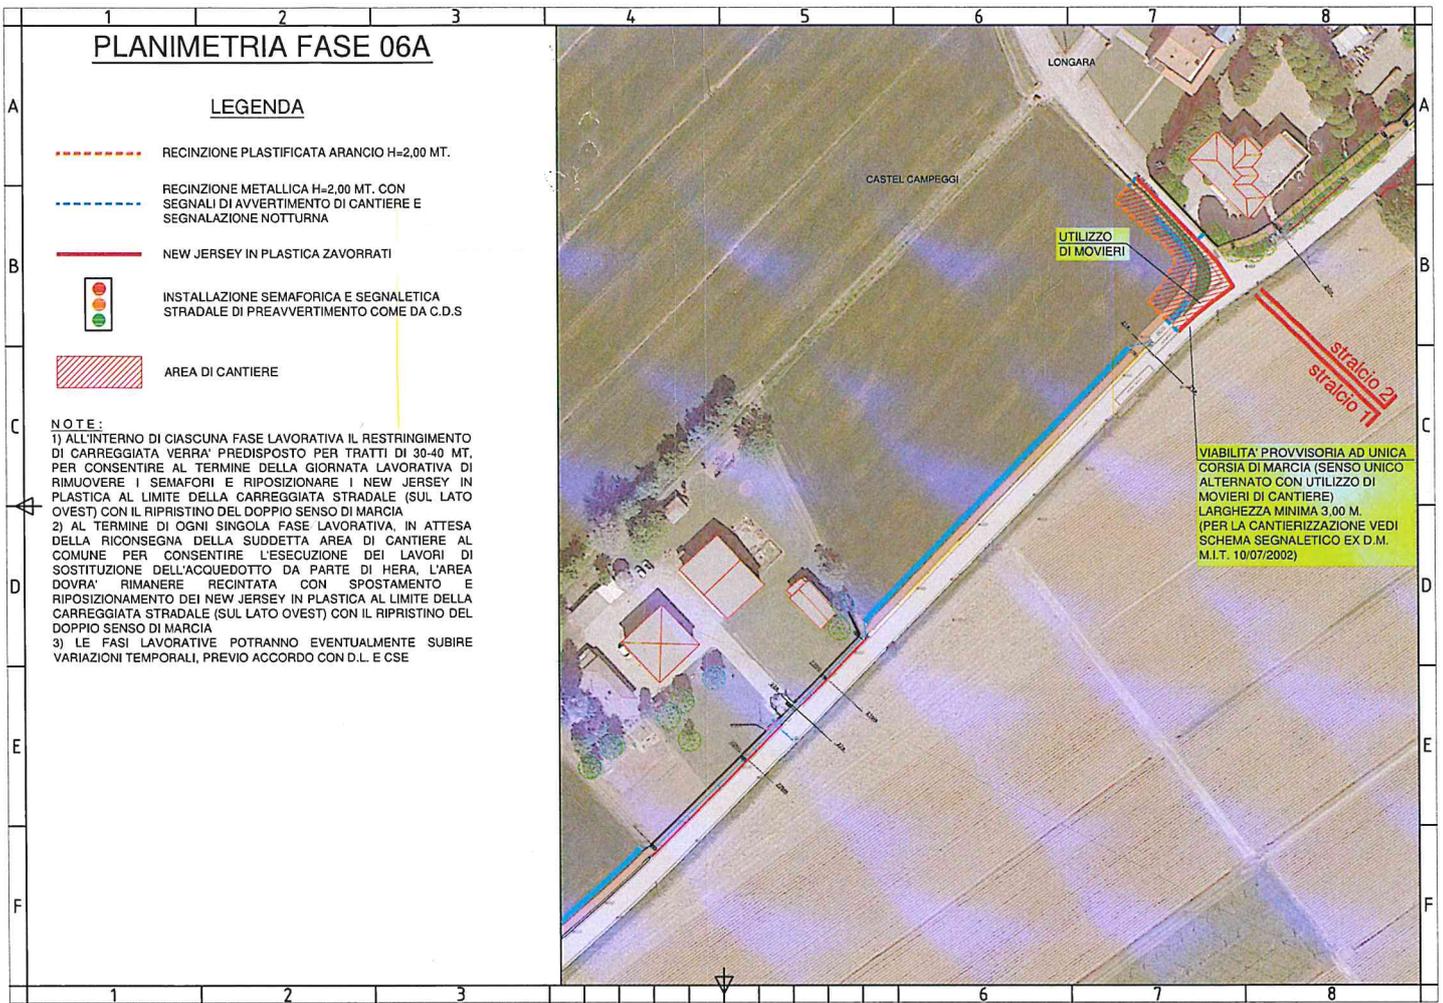


Divieto di riproduzione e/o cessione a terzi senza preventiva ed esplicita autorizzazione

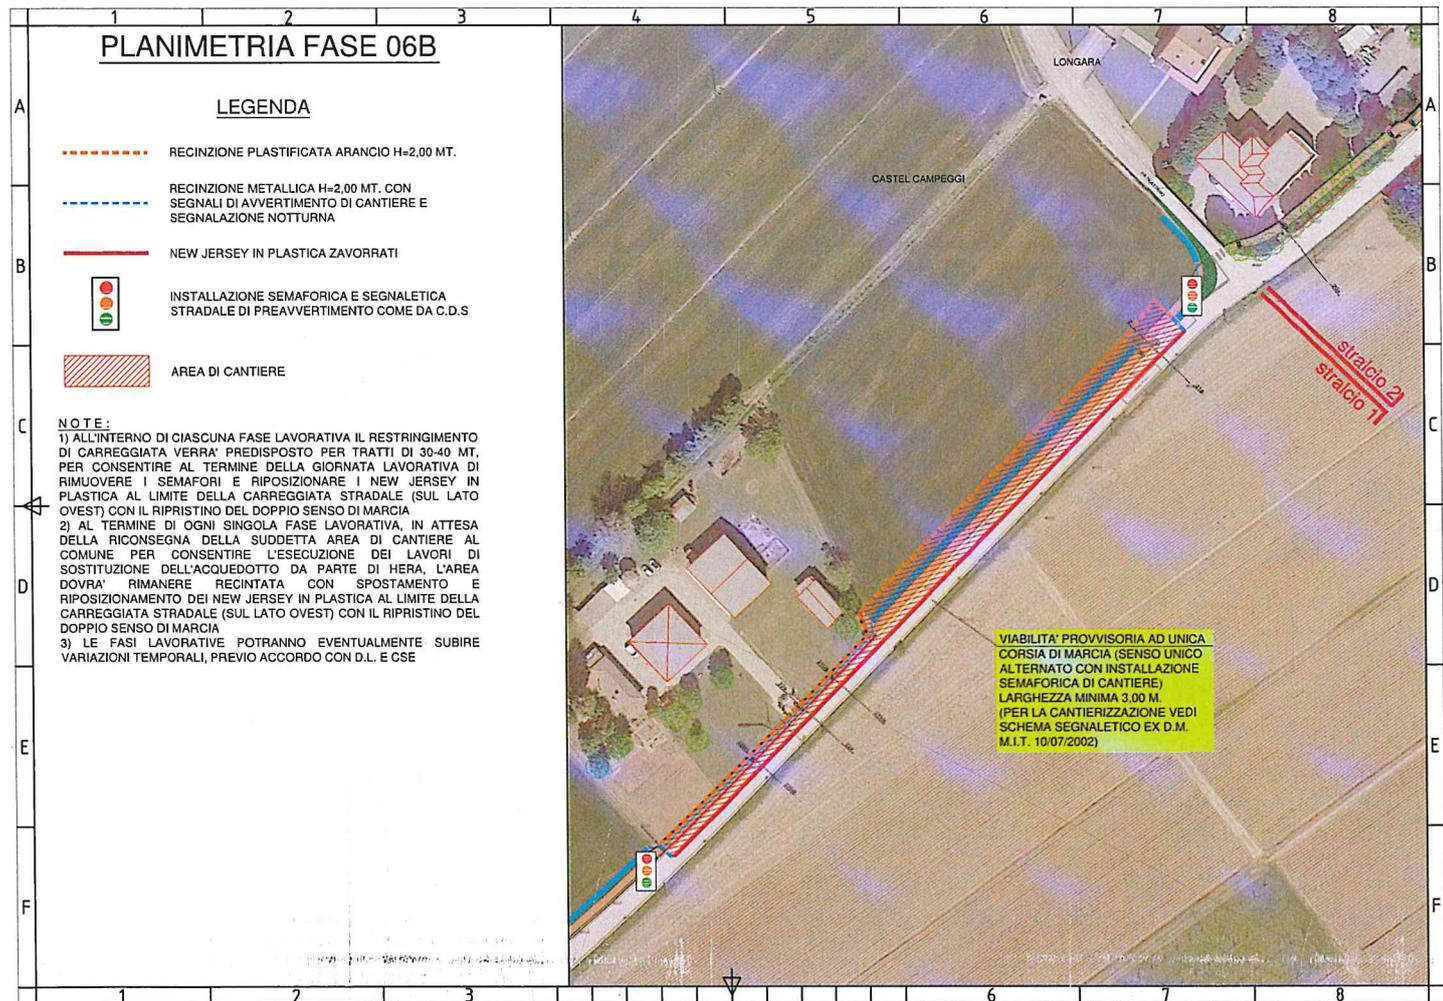

Divieto di riproduzione e/o cessione a terzi senza preventiva ed esplicita autorizzazione

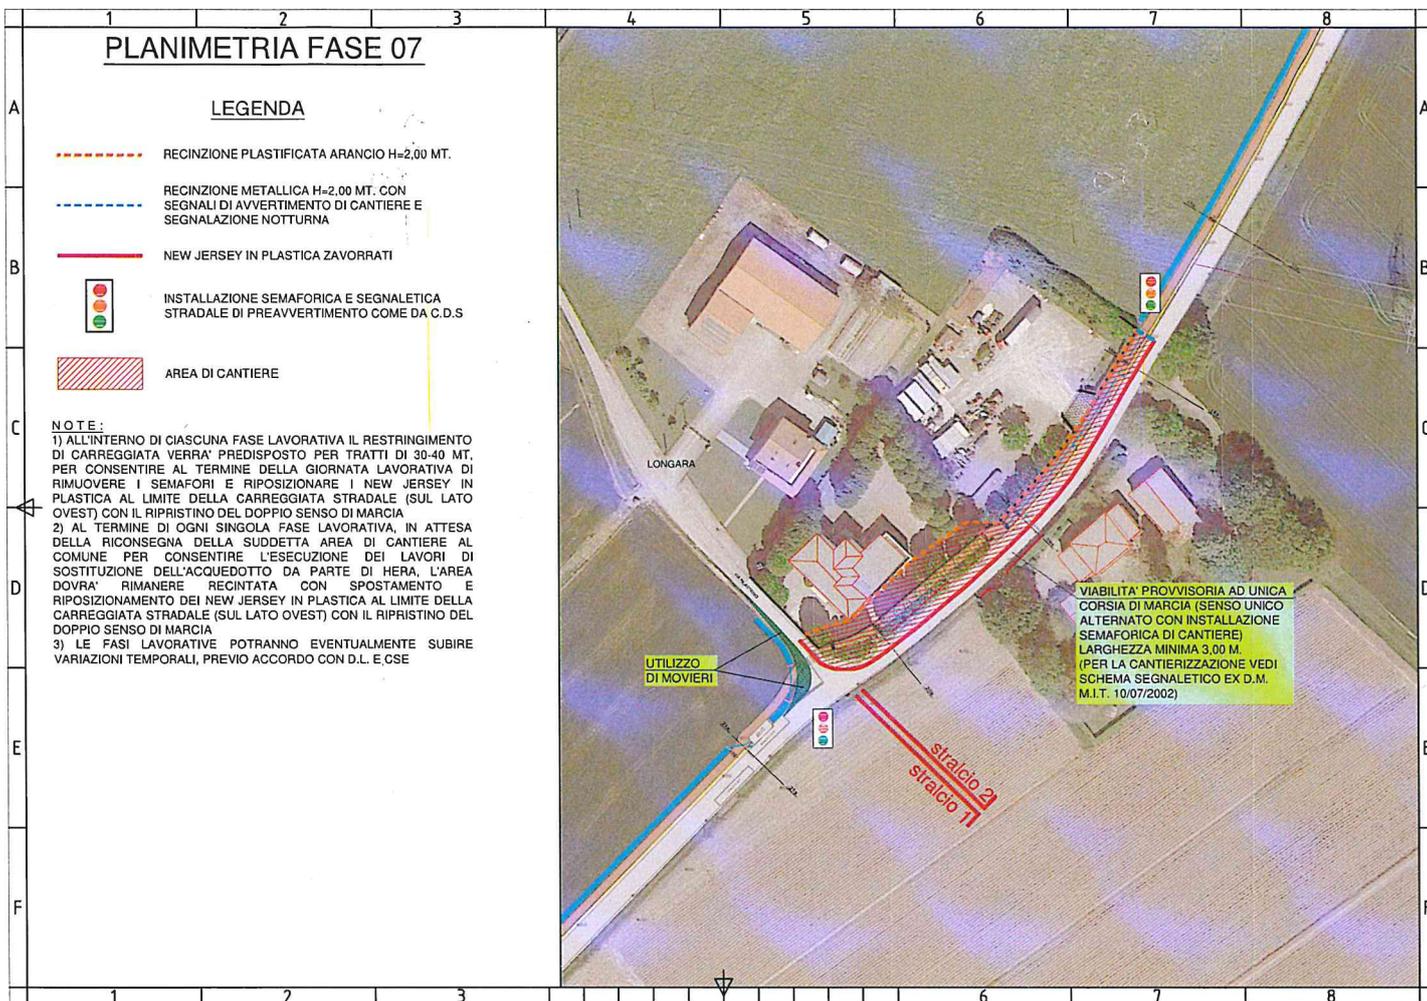

Divieto di riproduzione e/o cessione a terzi senza preventiva ed esplicita autorizzazione

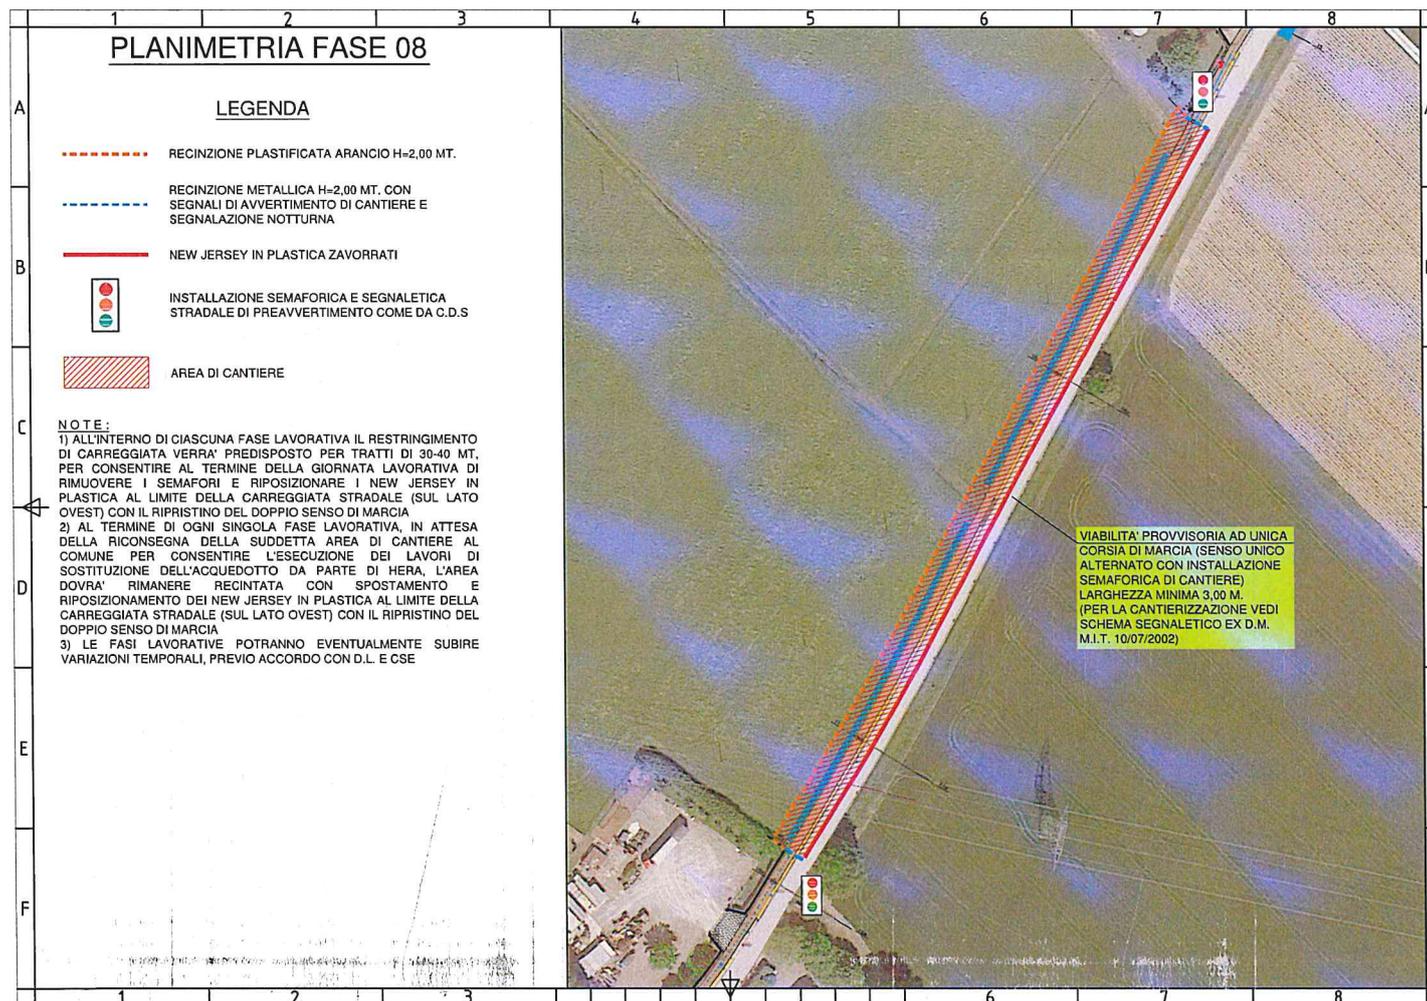

Divieto di riproduzione e/o cessione a terzi senza preventiva ed esplicita autorizzazione

