

commessa n° GBA_22123

proprietà/committente
LBH S.R.L.
Via Caduti di Ustica, 18
Calderara di Reno, BO

progettazione
Arch. Gian Luca Brini:
Progettista architettura ed urbanistica

Collaboratori:
Ing. Federico Montoschi
Arch. Daniel Espinoza

Comune di Calderara di Reno

tipo intervento
Ampliamento attività esistente
LUCIANO BENELLI S.R.L ai
sensi ART. 53 L.R. 14/2017

via
Via Caduti di Ustica, 18

tipo di elaborato
Progetto

titolo elaborato
Sup. utili, accessorie e Sup.
illimino.ventilante

I emissione
II emissione
III emissione
IV emissione



data
15/05/2023

num.
AR 09

note



Il presente elaborato è di proprietà di GBA_studio srl e pertanto vietato riprodurlo o divulgarlo senza specifica autorizzazione.

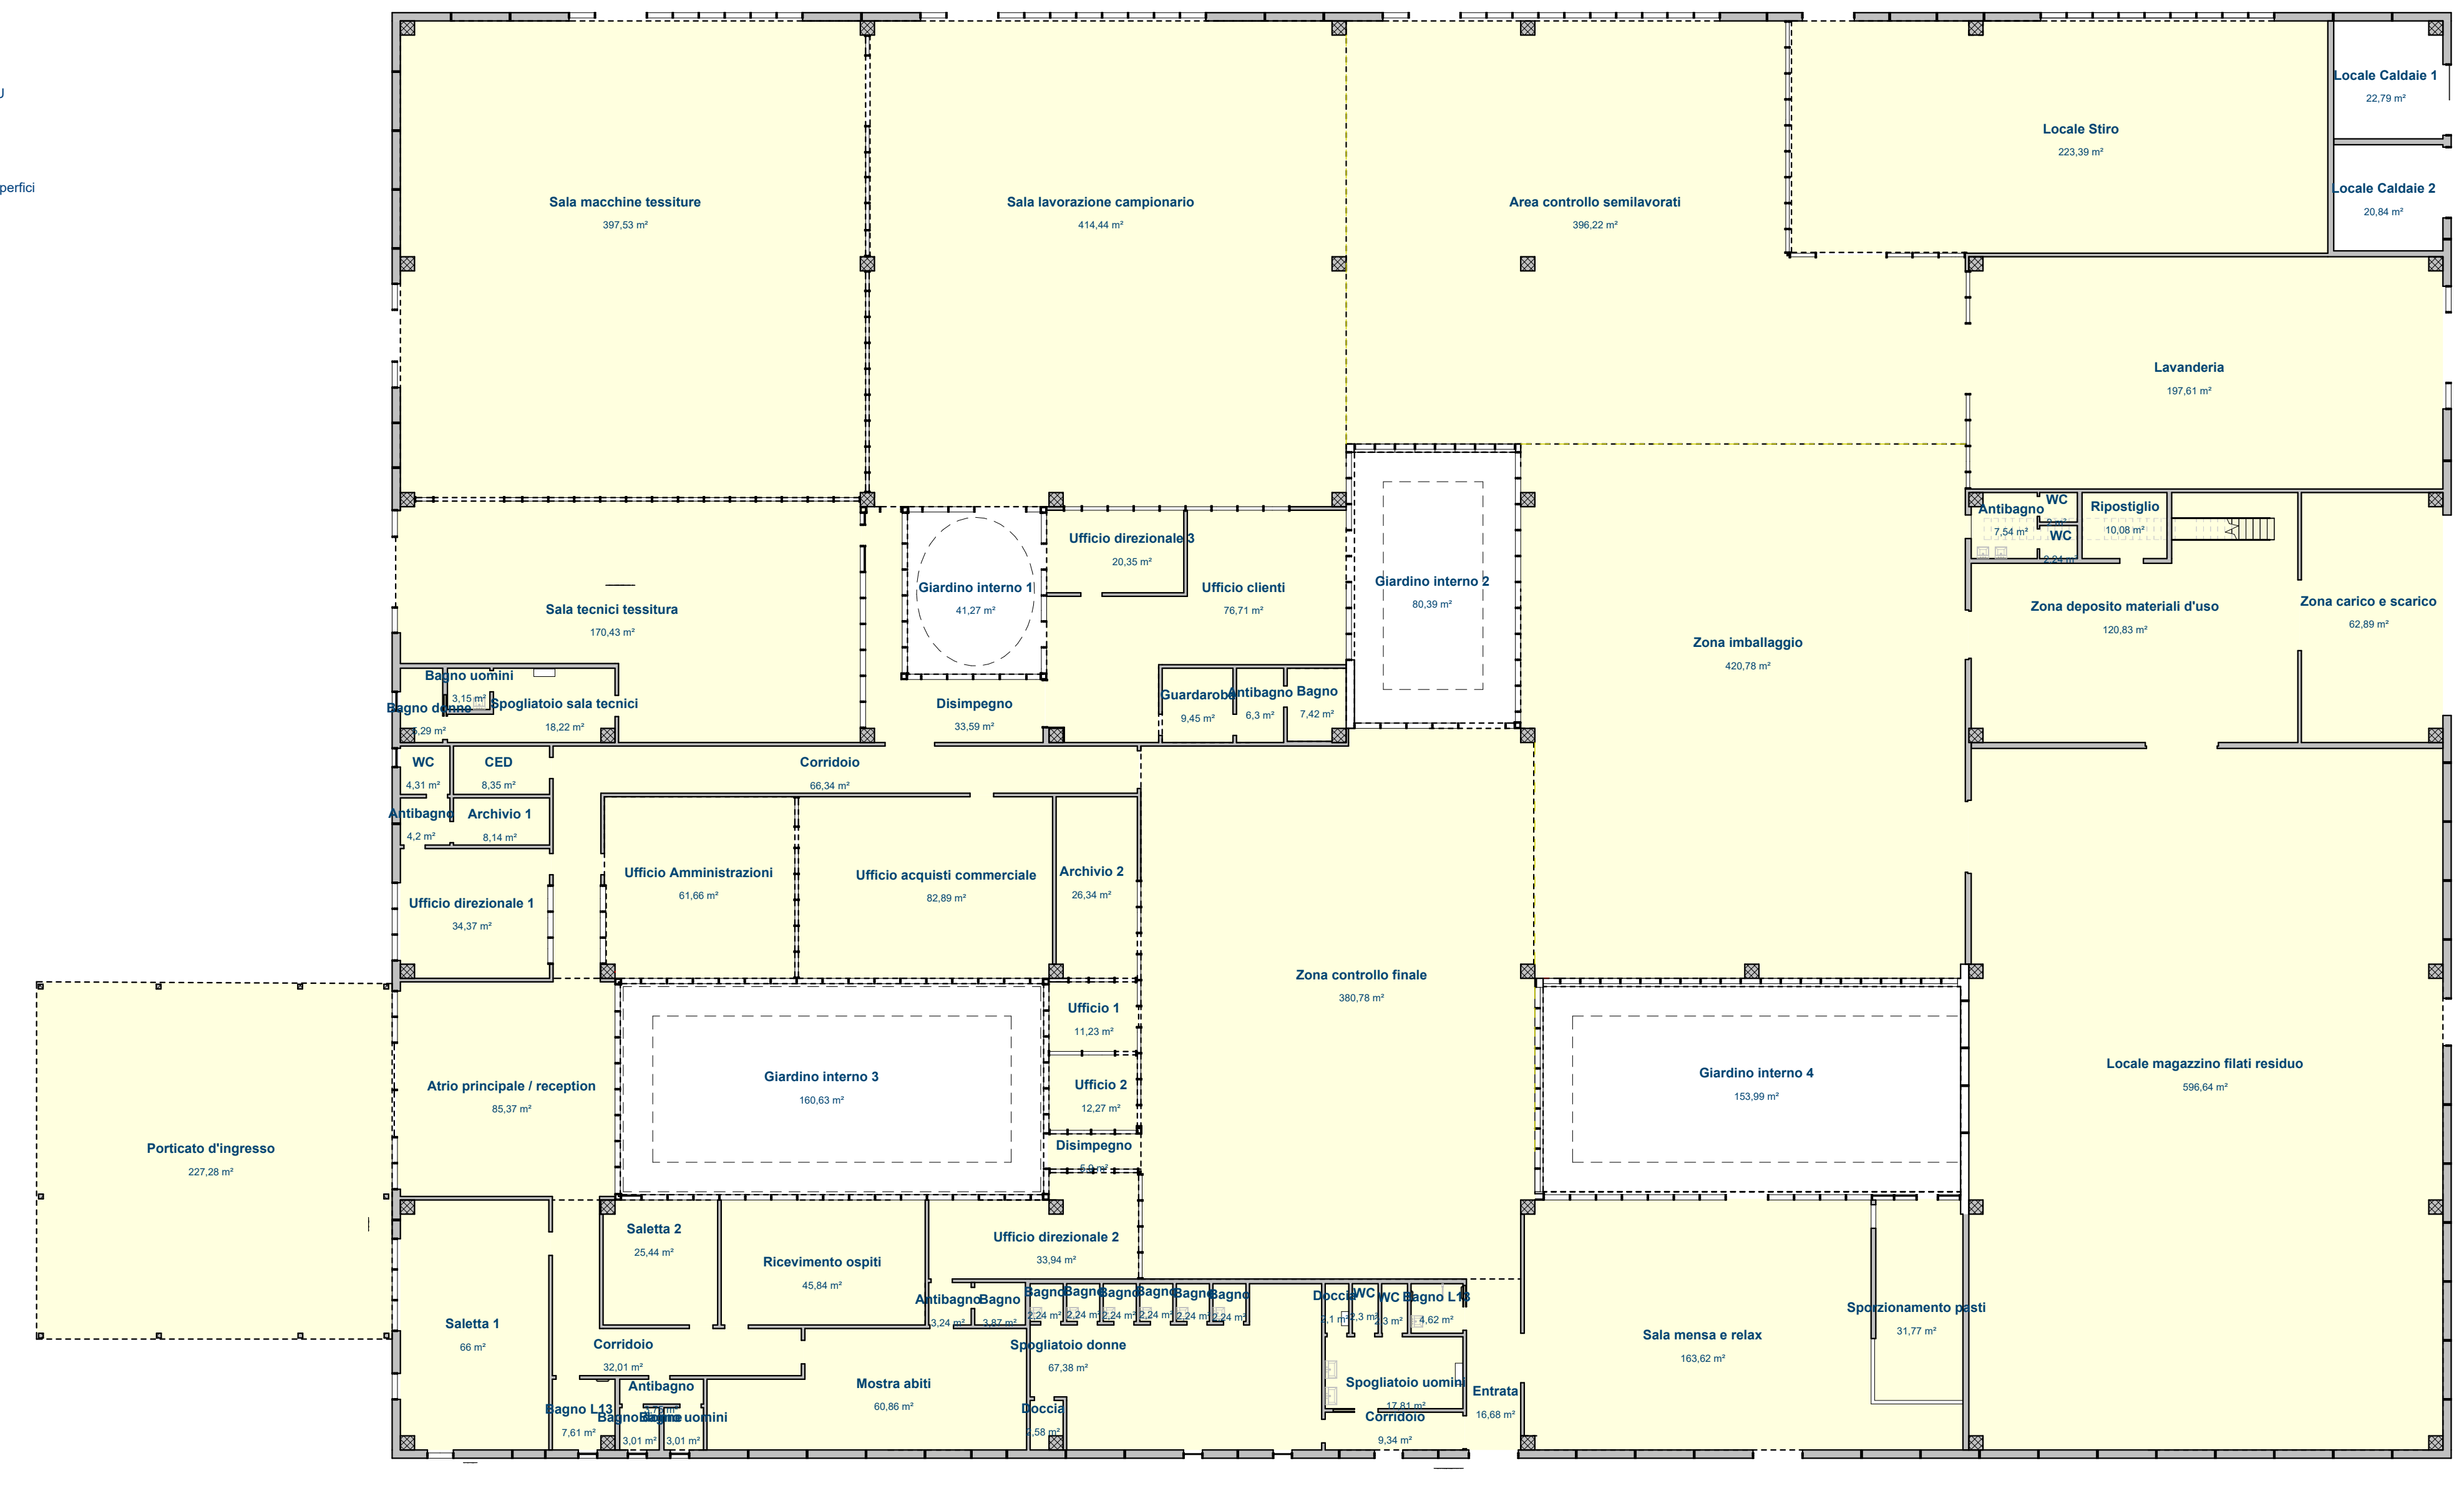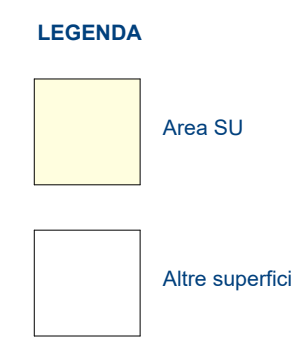

SU-SA Scala 1 : 200

Verifica dei requisiti illumino - ventilante									
Nome Ambiente	Superficie		Sup. illuminante		Sup. ventilante			VERIFICA PARAMETRI	
	SU (mq)	Altre superfici (mq)	Rapporto min	Superficie min (mq)	Sup. illuminante da progetto (mq)	Rapporto min	Superficie min (mq)	Sup. illuminante	Sup. ventilante
Riparto uffici									
Atrio principale/reception	85,37		1/8	10,67	77,12	1/8	10,67	25,52	Verificato Verificato
Corridoio	68,34								
CED	32,01								
Bagno disabili	7,61								
Antibagno	3,75								
Bagno donne	3,07								
Bagno uomini	3,15								
Ufficio direzionale 1	34,77		1/8	4,30	14,85	1/8	4,30	4,95	Verificato Verificato
Archivio Piero	8,14								
Antibagno	4,2								
Ufficio direzionale 2	2,91		1/8	4,24	27,482	1/8	4,24	7,04	Verificato Verificato
Antibagno	3,24								
Bagno	3,87								
Corridoio	3,9								
Ufficio direzionale 3	20,35		1/8	2,54	10,3	1/8	2,54	3,3	Verificato Verificato
Ufficio Amministrazioni	61,66		1/8	7,71	34,27	1/8	7,71	10,56	Verificato Verificato
Ufficio acquisti commerciale	62,89		1/8	10,36	45,54	1/8	10,36	15,64	Verificato Verificato
Ufficio clienti	76,71		1/8	9,59	29,7	1/8	9,59	9,9	Verificato Verificato
Guardaroba	9,45								
Antibagno	6,3								
Bagno	7,42								
Sala tecnici tessitura	170,43		1/8	21,30	28,2	1/8	21,30	24,9	Verificato Verificato
Spogliatoio sala tecnici	18,22								
Bagno uomini	3,15								
Bagno donne	3,29								
Saletta 1	66		1/8	8,25	22,55	1/8	8,25	8,37	Verificato Verificato
Saletta 2	25,44		1/8	3,18	19,182	1/8	3,18	3,28	Verificato Verificato
Ricevimento ospiti	45,84		1/8	5,73	40,48	1/8	5,73	14,08	Verificato Verificato
Mostra abiti	60,88		1/8	7,61	7,6	1/8	7,6	7,6	Verificato Verificato
Ufficio 1	11,23		1/8	1,40	10,12	1/8	1,40	3,52	Verificato Verificato
Archivio	26,34		1/8	7,53	15,18	1/8	7,53	5,28	Verificato Verificato
Ufficio 2	12,27								
Riparto fabbrica									
Sala macchine tessiture	397,53		1/8	49,69	80,35	1/8	49,69	50,65	Verificato Verificato
Sala lavorazione campionario	414,44		1/8	51,81	98,6	1/8	51,81	53,75	Verificato Verificato
Area controllo semilavorati	396,22		1/8	49,53	97,55	1/8	49,53	61,25	Verificato Verificato
Zona imballaggio	420,78		1/8	52,64	105,69	1/8	52,64	58,2	Verificato Verificato
Zona controllo finale	380,78		1/8	47,60	58,67	1/8	47,60	47,79	Verificato Verificato
Sala mensa e relax	163,62		1/8	20,45	64,58	1/8	20,45	28,28	Verificato Verificato
Spogliatoio pasti	31,77								
Locale stiro	223,39		1/8	27,92	54,07	1/8	27,92	54,07	Verificato Verificato
Lavanderia	197,61		1/8	24,70	32,42	1/8	24,70	25,6	Verificato Verificato
Entrata	16,68								
Antibagno	7,54								
Bagno 1	2								
Bagno 2	2,24								
Bagno disabili	4,62								
Riparto magazzino									
Locale magazzino	596,64	0	0	14,32	52,5	0	14,32	52,5	Verificato Verificato
Zona deposito materiali d'uso	120,83	0	0	3,02	6	0	3,02	6	Verificato Verificato
Zona carico e scarico	62,89								
Ripostiglio	10,08								
Spogliatoi									
Spogliatoio donne	67,38								
Bagno 1	2,24								
Bagno 2	2,24								
Bagno 3	2,24								
Bagno 4	2,24								
Bagno 5	2,24								
Bagno 6	2,24								
Doccia	2,88								
Spogliatoio uomini	17,87								
Bagno 1	2,3								
Bagno 2	2,1								
Doccia	2,1								
Corridoio	9,34								
Disimpegno									
Disimpegno	33,59								
Ingresso									
Porticato d'ingresso	227,78								
Altre superfici									
Locale caldaie 1	22,79								
Locale caldaie 2	22,79								
Giardino 1	41,27								
Giardino 2	80,39								
Giardino 3	160,63								
Giardino 4	153,59								
SU totale	4845,91	481,66							
Totale altre superfici									

N.B. Tutti i bagni ciechi non presenti in lista saranno dotati di ventilazione meccanica e di illuminazione artificiale.