

STUDIO TECNICO RIMONDI

Architettura - Urbanistica
BOLOGNA - Via Fioravanti 57
tel. 051.355772
mail str@studiorimondi.it
www.studiotecnicorimondi.com

COMUNE CALDERARA DI RENO

OGGETTO PROGETTO PER LA REALIZZAZIONE DI UN NUOVO COMPARTO RESIDENZIALE (Ambito ARS.CA_III) NEL CAPOLUOGO, RICOMPRESO TRA LA VIA BAZZANE E VIA ROMA

ACCORDO OPERATIVO AI SENSI DELL'ART.4 E ART.38 DELLA L.R. 21/12/2017

PROPRIETA' COMPAGINE SRL - VILLE AURORA SRL

COMMITTENTE COMPAGINE SRL - VILLE AURORA SRL

PROGETTISTA RIMONDI ARCH. MARCO


RIMONDI ARCH. GIACOMO

DIR. LAVORI RIMONDI GEOM. GIAN PAOLO


OGGETTO	PROGETTO	TAVOLA
	SEZIONI ALTIMETRICHE	AR.ACO.05
	DATA 30/11/2021	SCALA 1:200

PROTOCOLLO

A TERMINI DI LEGGE SI RISERVA LA PROPRIETA' DI QUESTO DISEGNO

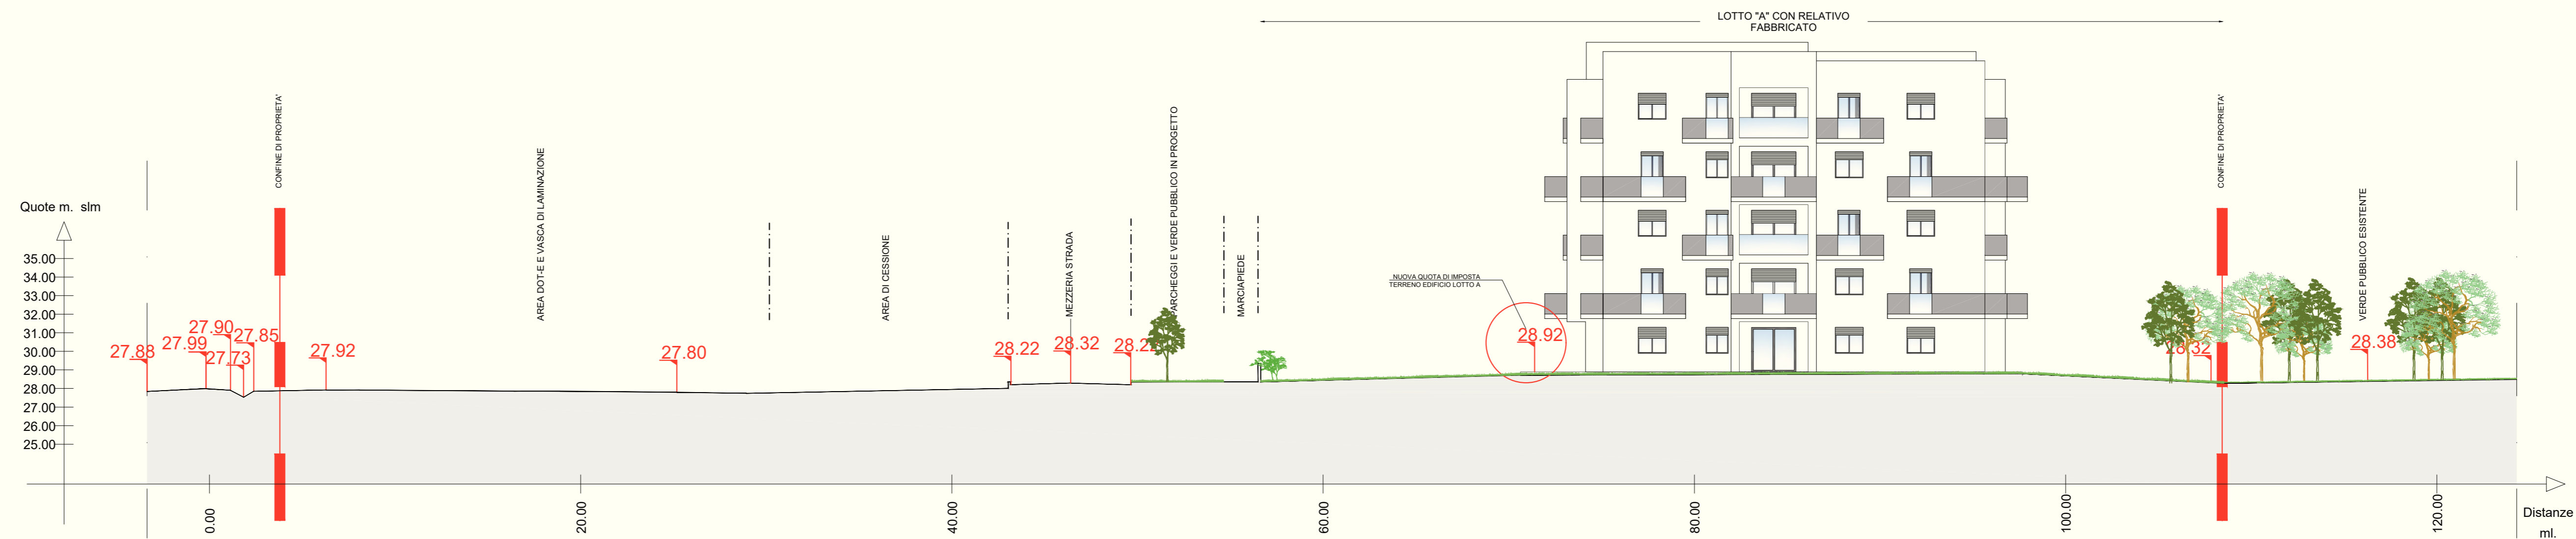

SEZIONE A-A'

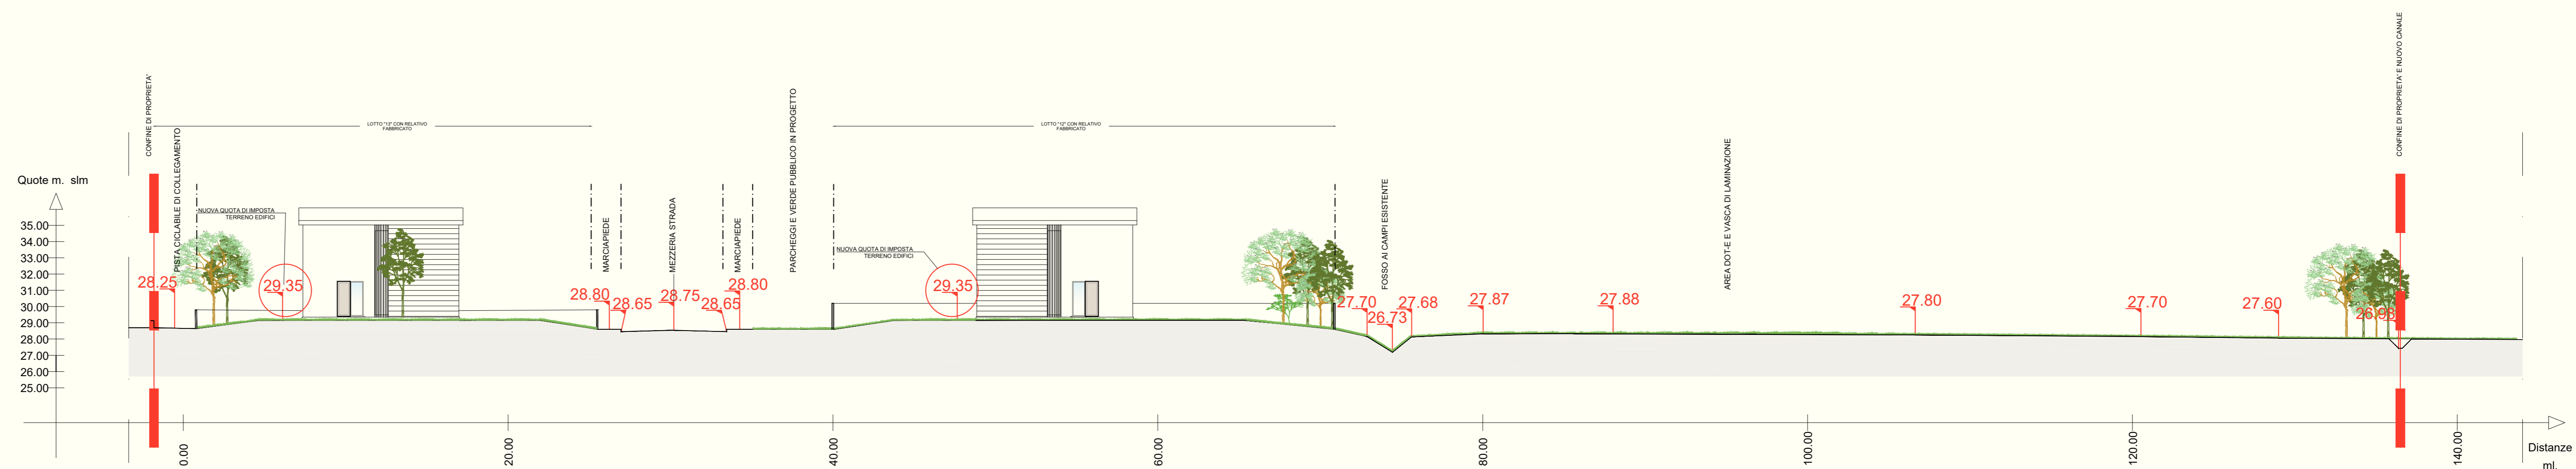

SEZIONE B-B'