

COMUNE DI CALDERARA DI RENO
PROVINCIA DI BOLOGNA



SETTORE IV - GOVERNO E SVILUPPO DEL TERRITORIO

UFFICIO TECNICO - SERVIZIO MANUTENZIONI, VERDE, VIABILITA'


PROGRAMMA INTEGRATO DI PROMOZIONE DI ERS
E RIQUALIFICAZIONE URBANA RELATIVA AI
BLOCCHI 4/5/6 DELL'INSEDIAMENTO
DENOMINATO "GARIBALDI 2" IN CALDERARA DI RENO.

PROGETTO DEFINITIVO

IL RESPONSABILE DI SETTORE Arch. Andrea Illari	IL RESPONSABILE DEL PROCEDIMENTO Arch. Andrea Illari	IL PROGETTISTA Arch. Andrea Illari IL DIRETTORE LAVORI
IL COORDINATORE PER LA SICUREZZA IN FASE DI PROGETTAZIONE	IL COORDINATORE PER LA SICUREZZA IN FASE DI ESECUZIONE	I COLLABORATORI Geom. Fabio Cimatti Geom. Giulia Zambelli Geom. Massimo Fodolli Dott. Diolani Andrea Ing. Laura Cuscito Ing. Patrizia Goldoni


PROGETTO PROSPETTI
SCALA 1:100
TAV. 11 DATA: Aprile 2016

VISTA DALL'ALTO DI INSIEME

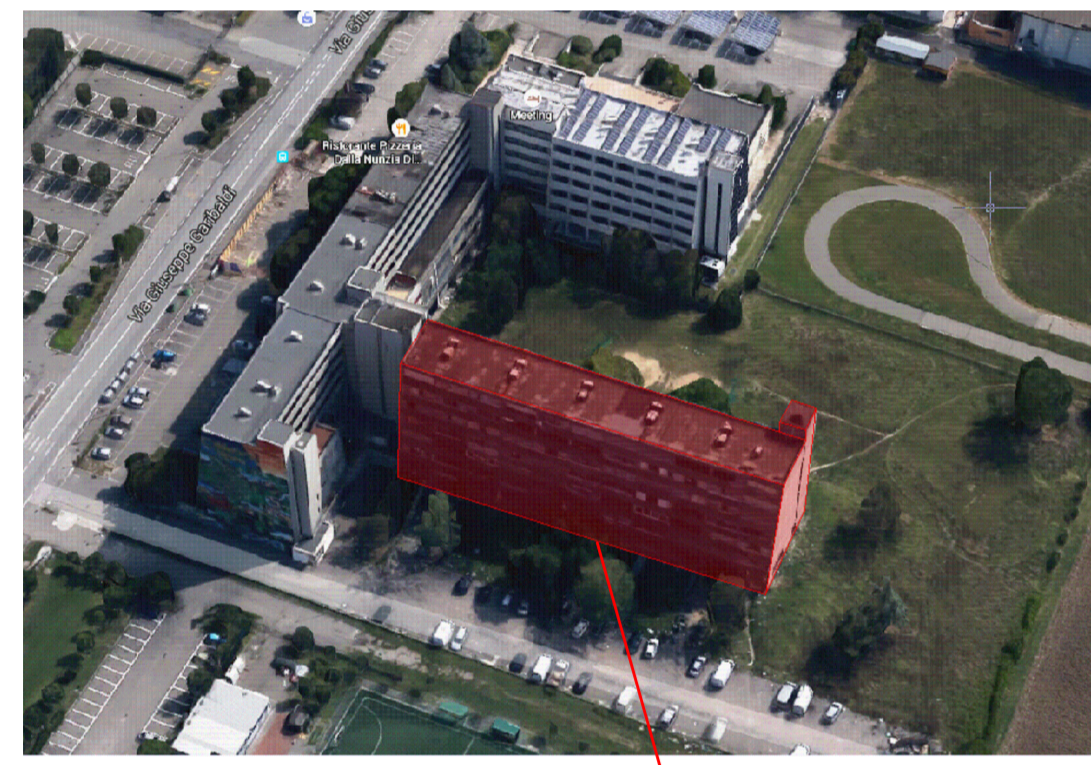

parte oggetto di demolizione

STATO DI FATTO - PROSPETTO SUD

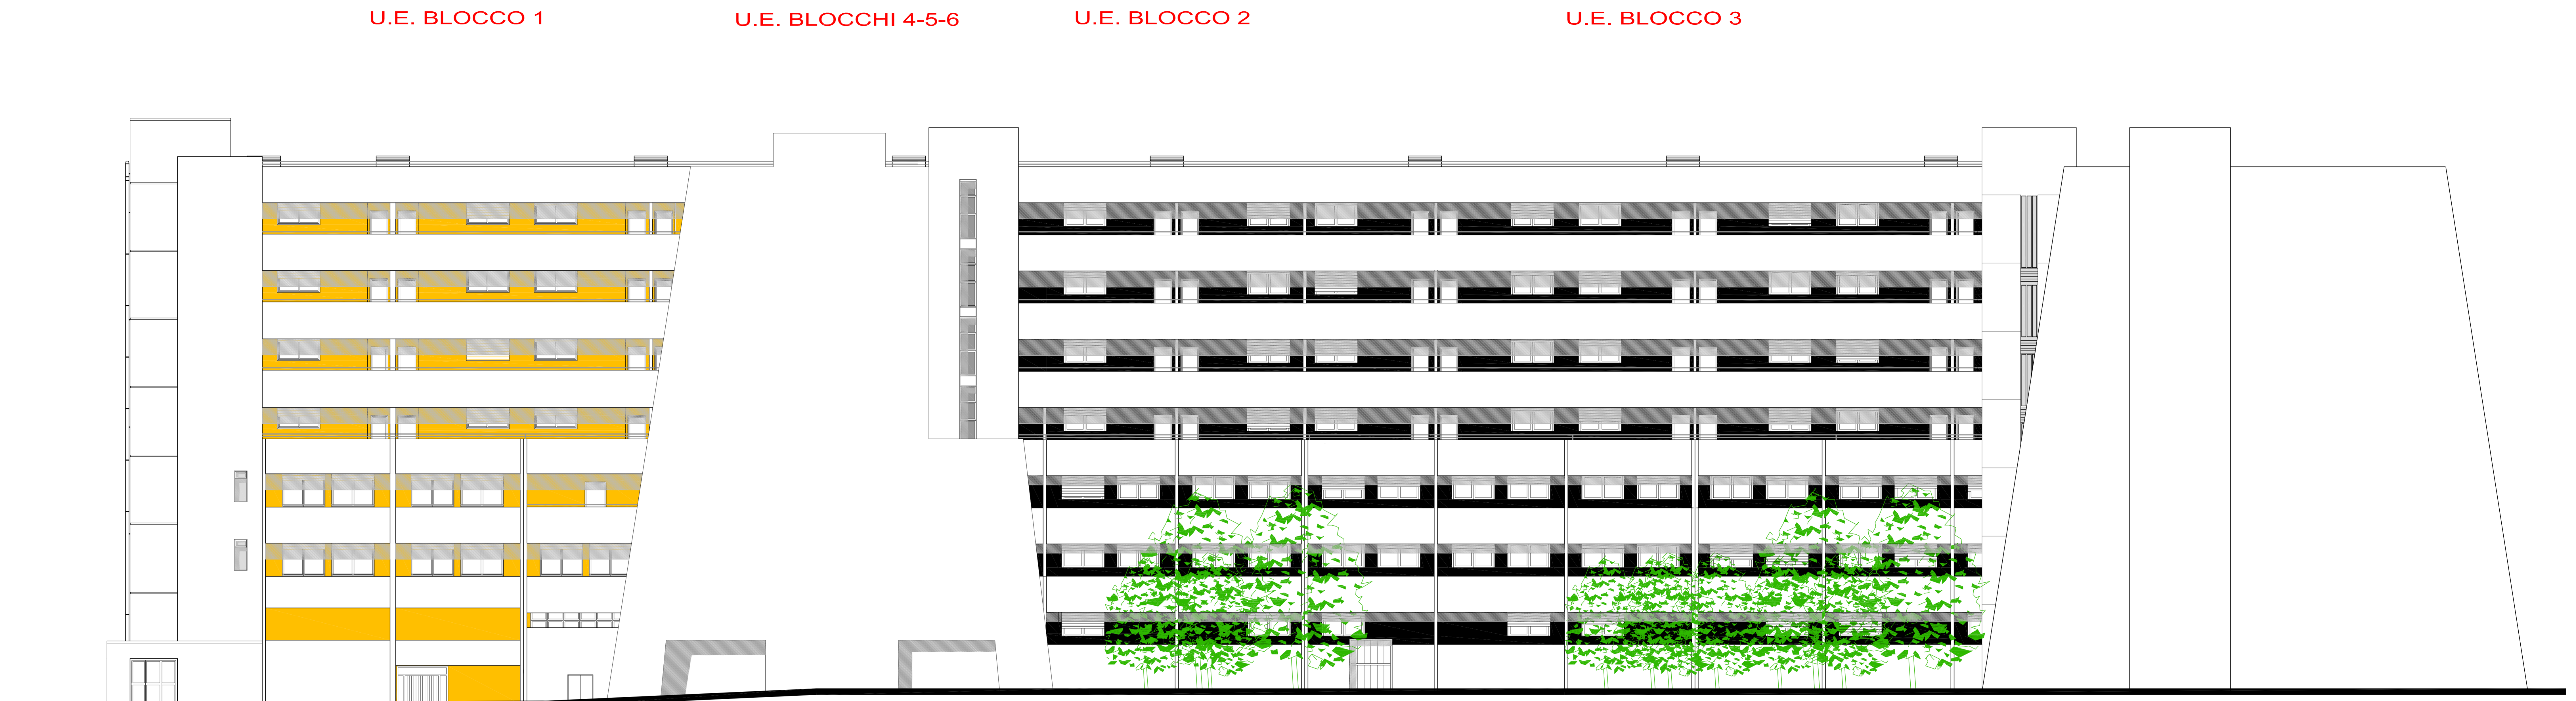

STATO DI FATTO - PROSPETTO OVEST

