


PROGETTO DEFINITIVO


IL RESPONSABILE DI SETTORE Arch. Andrea Illari	IL RESPONSABILE DEL PROCEDIMENTO Arch. Andrea Illari	IL PROGETTISTA Arch. Andrea Illari
		IL DIRETTORE LAVORI
IL COORDINATORE PER LA SICUREZZA IN FASE DI PROGETTAZIONE	IL COORDINATORE PER LA SICUREZZA IN FASE DI ESECUZIONE	I COLLABORATORI Geom. Fabio Cimatti Geom. Giulia Zambelli Geom. Massimo Rodolfi Dott. Didiati Andrea Ing. Lavinio Cucciolto Ing. Patrizia Goldoni

STATO DI FATTO  
PIANTE PIANO 1 e 2  
SCALA 1:100  
TAV. 3 DATA: Aprile 2016

QUADRO ZONA OGGETTO DI INTERVENTO

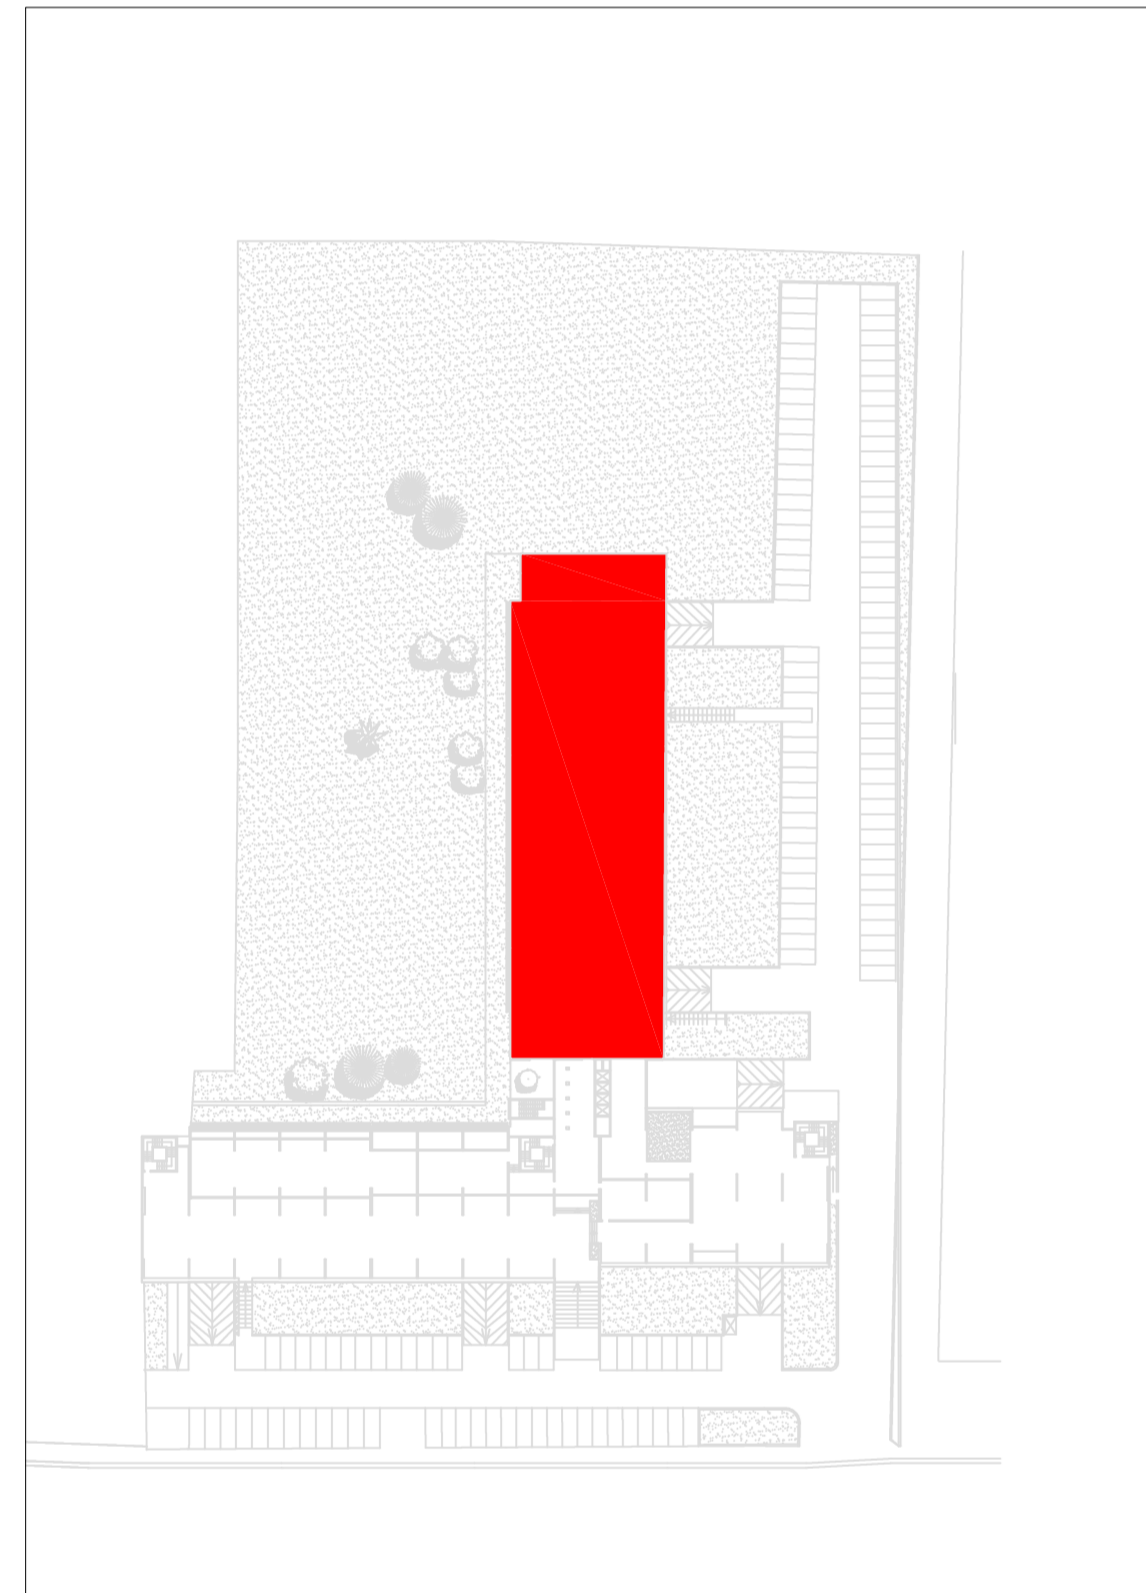


VISTA DALL'ALTO DI INSIEME

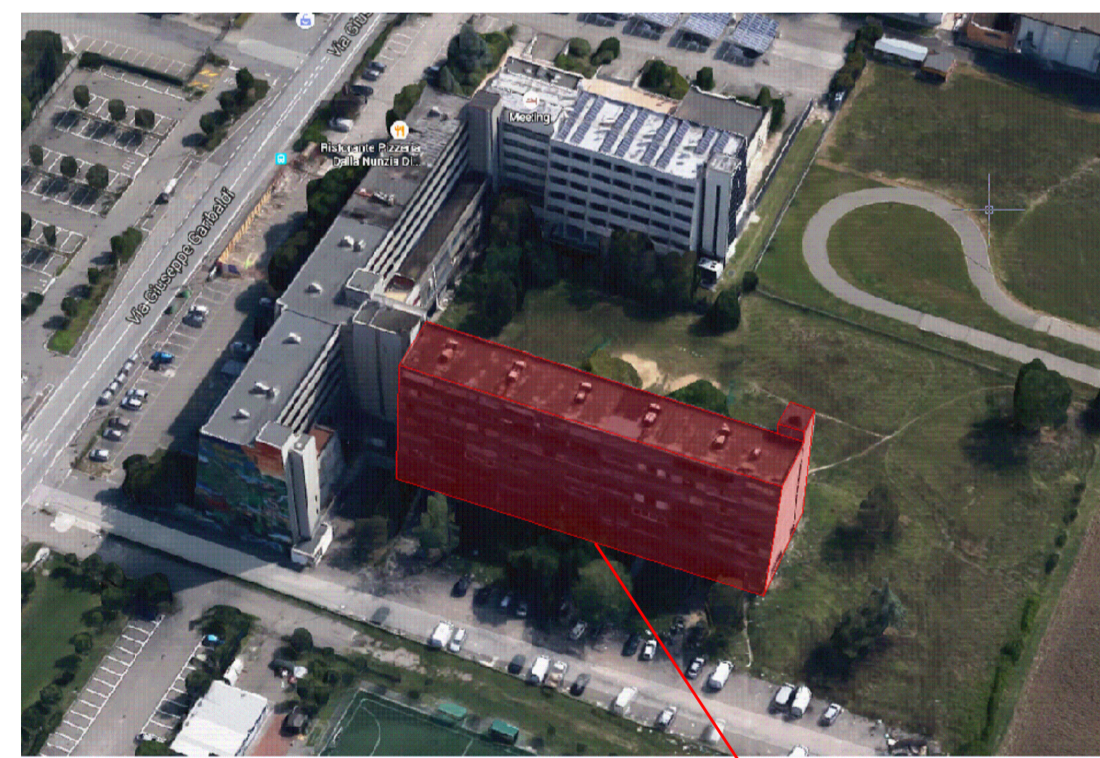


parte oggetto di demolizione

- chiusura loggia con persiane
- chiusura loggia con lamiera


STATO DI FATTO - PIANO PRIMO

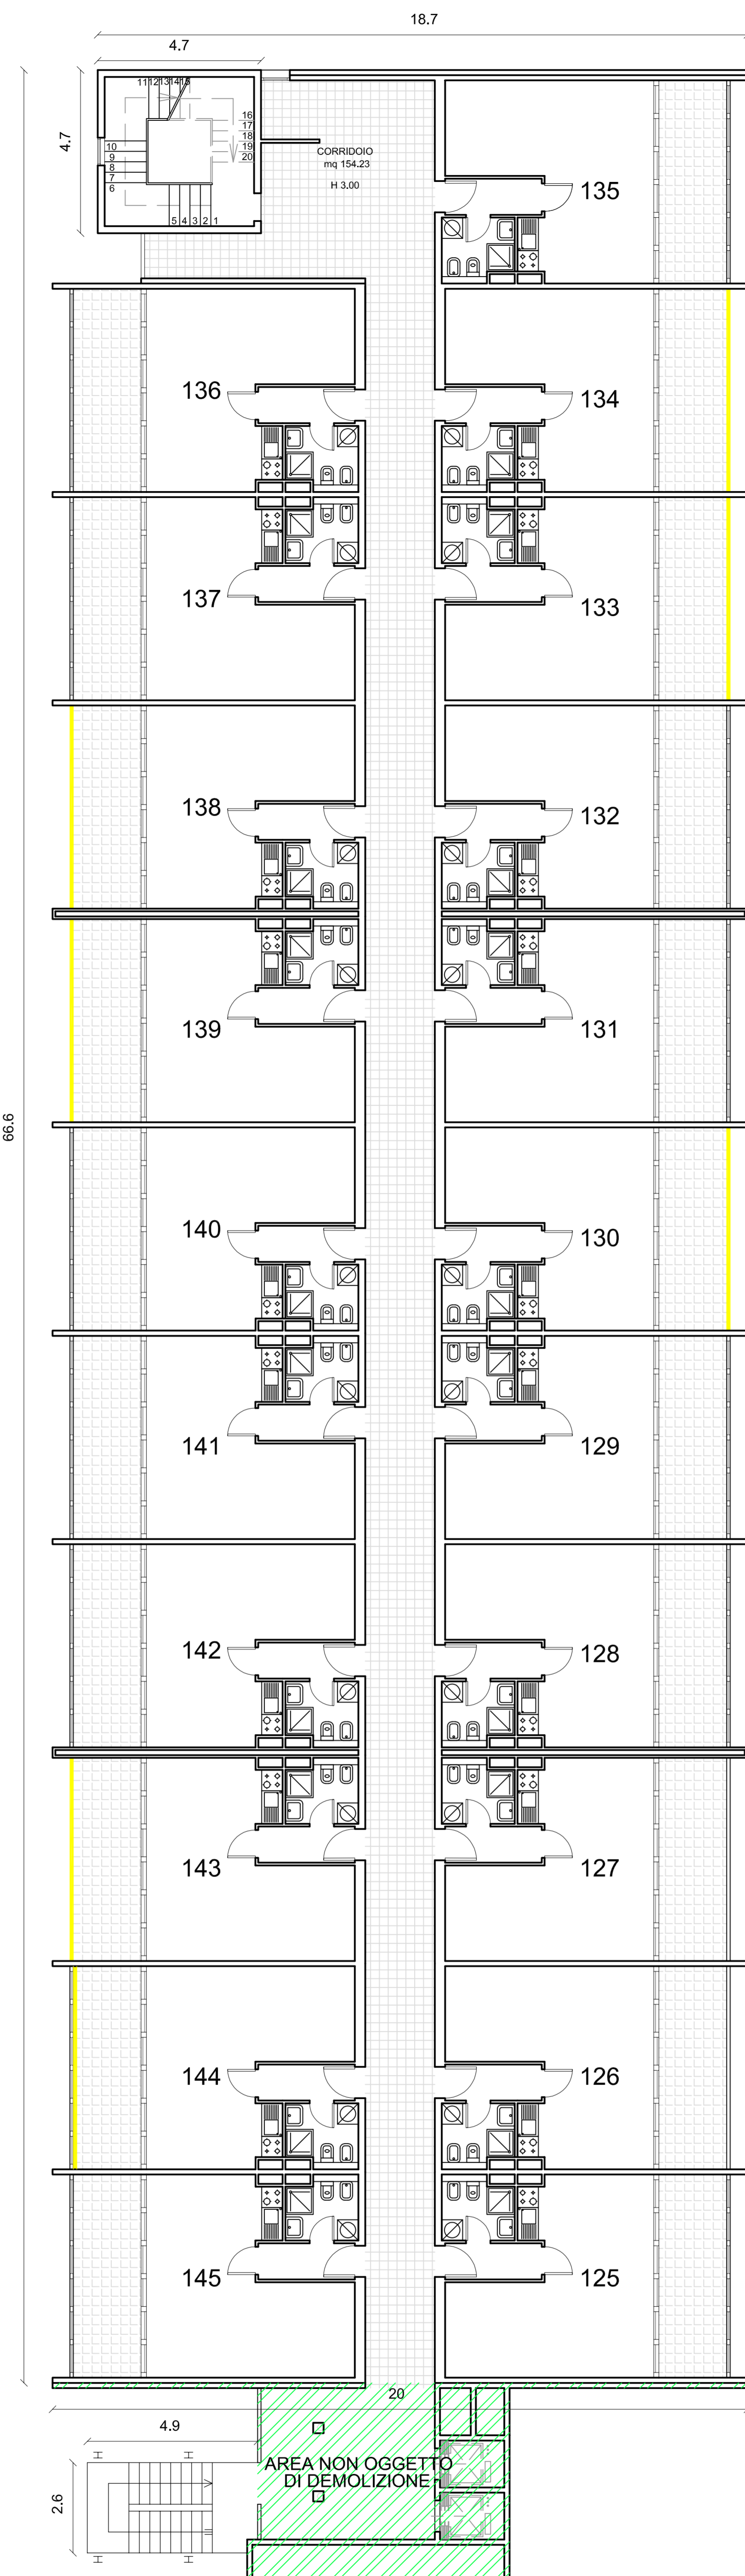

Particolare monocale P.1°

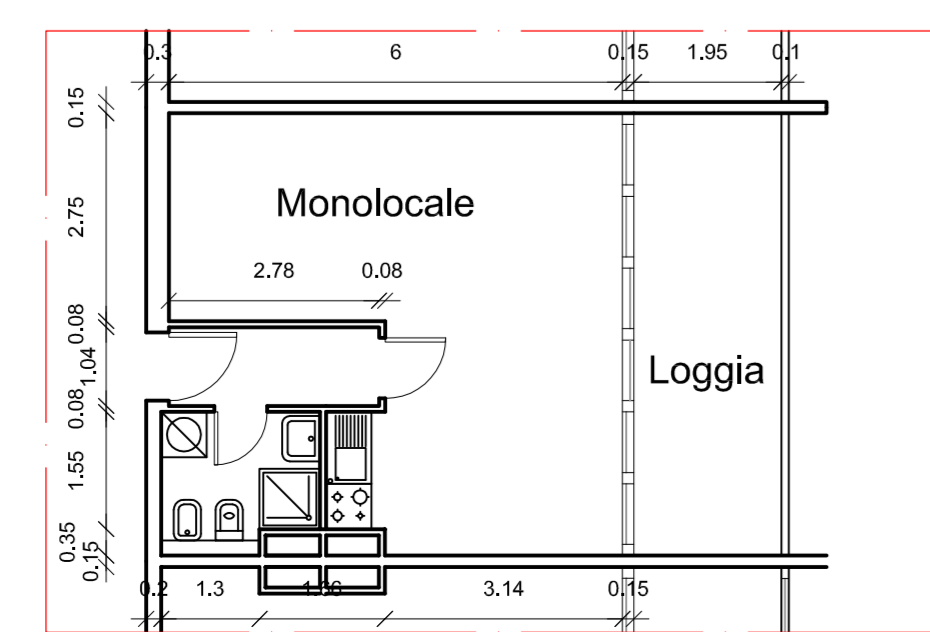

STATO DI FATTO - PIANO SECONDO

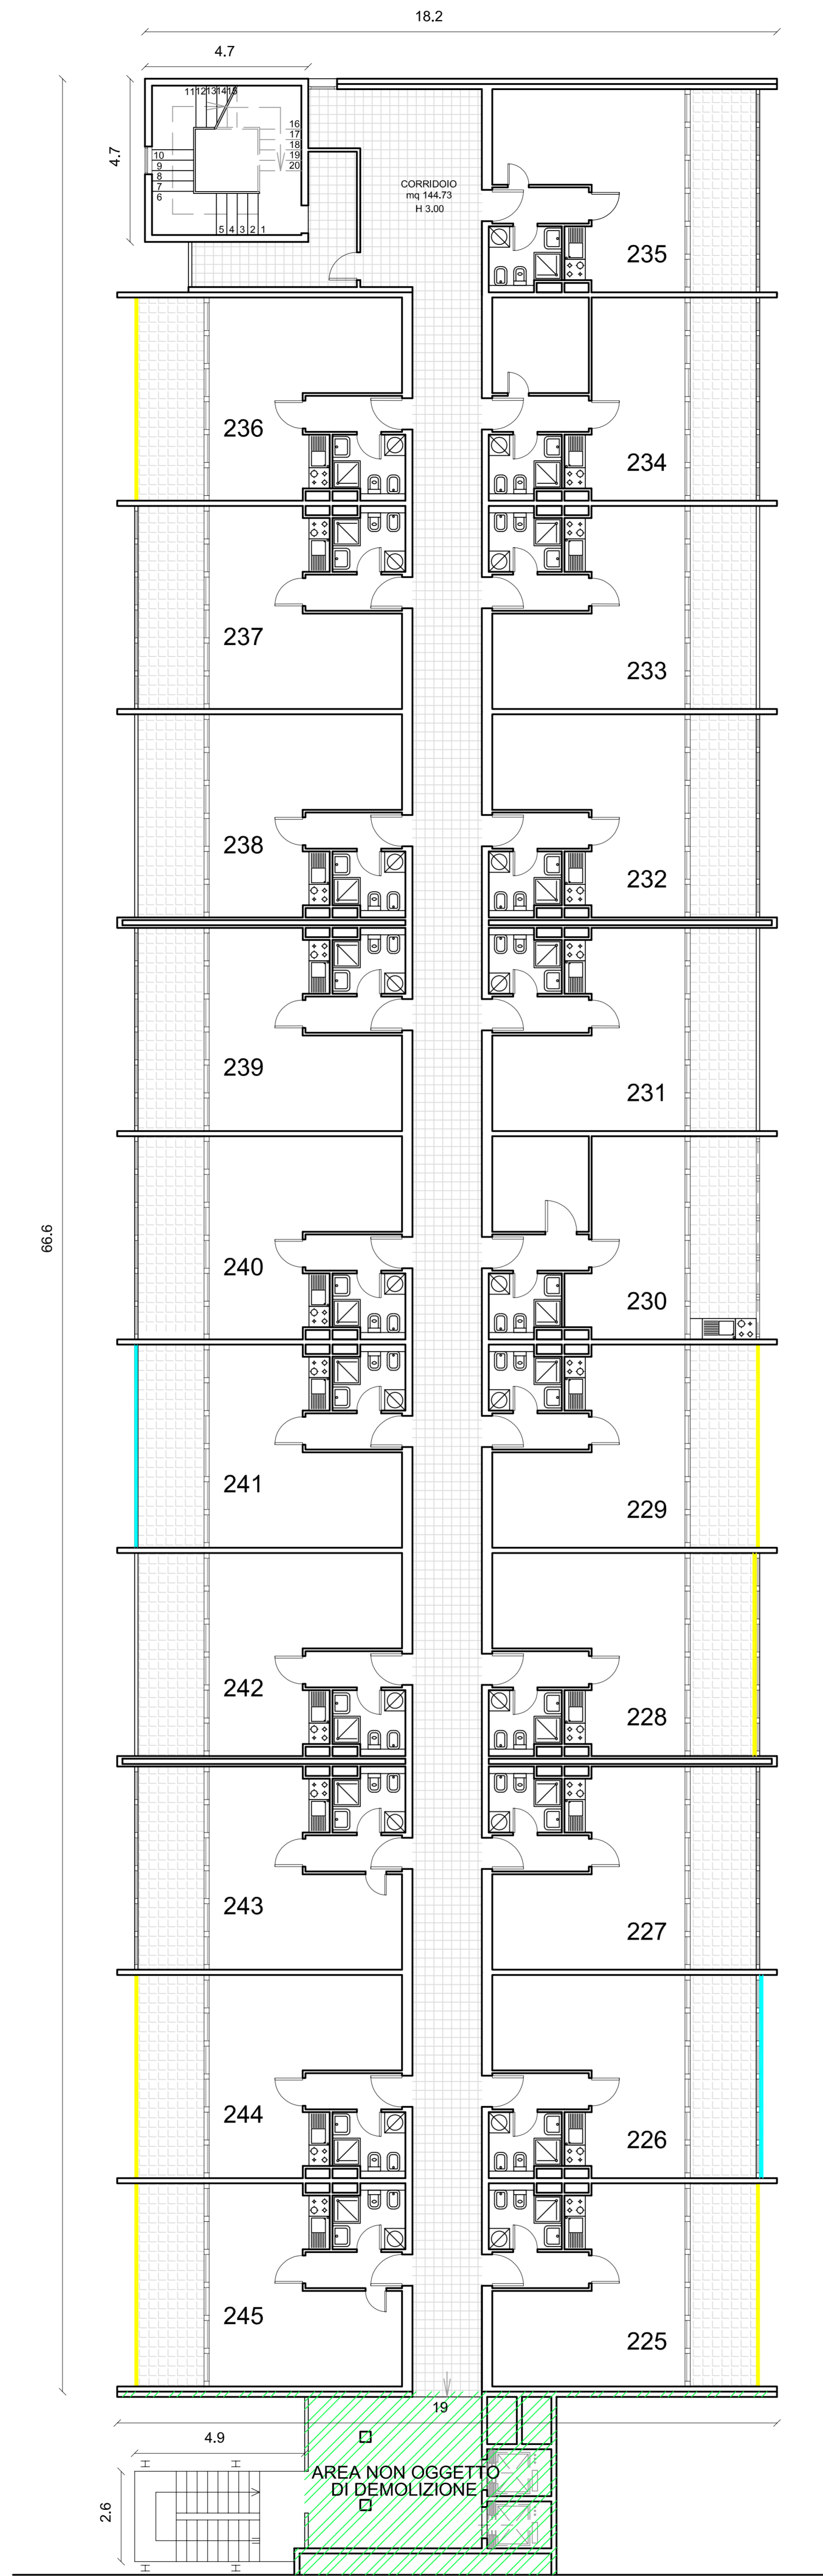

Particolare monocale P.2°

