COMUNE DI
CALDERARA DI RENO

INTERVENTO

PIANO URBANISTICO ATTUATIVO (PUA) INERENTE L'AREA DENOMINATA "MIMOSA" AMBITO DEL PSC ARS.CA_VI IN VIA MIMOSA

PLANIMETRIA RITROVAMENTI ARCHEOLOGICI

Scala 1:500

TAV.10 PdC

il tecnico	la proprietà
il tecnico	
il tecnico	
il tecnico	
il tecnico	

spazio riservato ai visti di approvazione

Senza nostra esplicita autorizzazione questo elaborato non può essere riprodotto, digitalizzato, divulgato o trasmesso a terzi.

Creazione: Maggio 2016

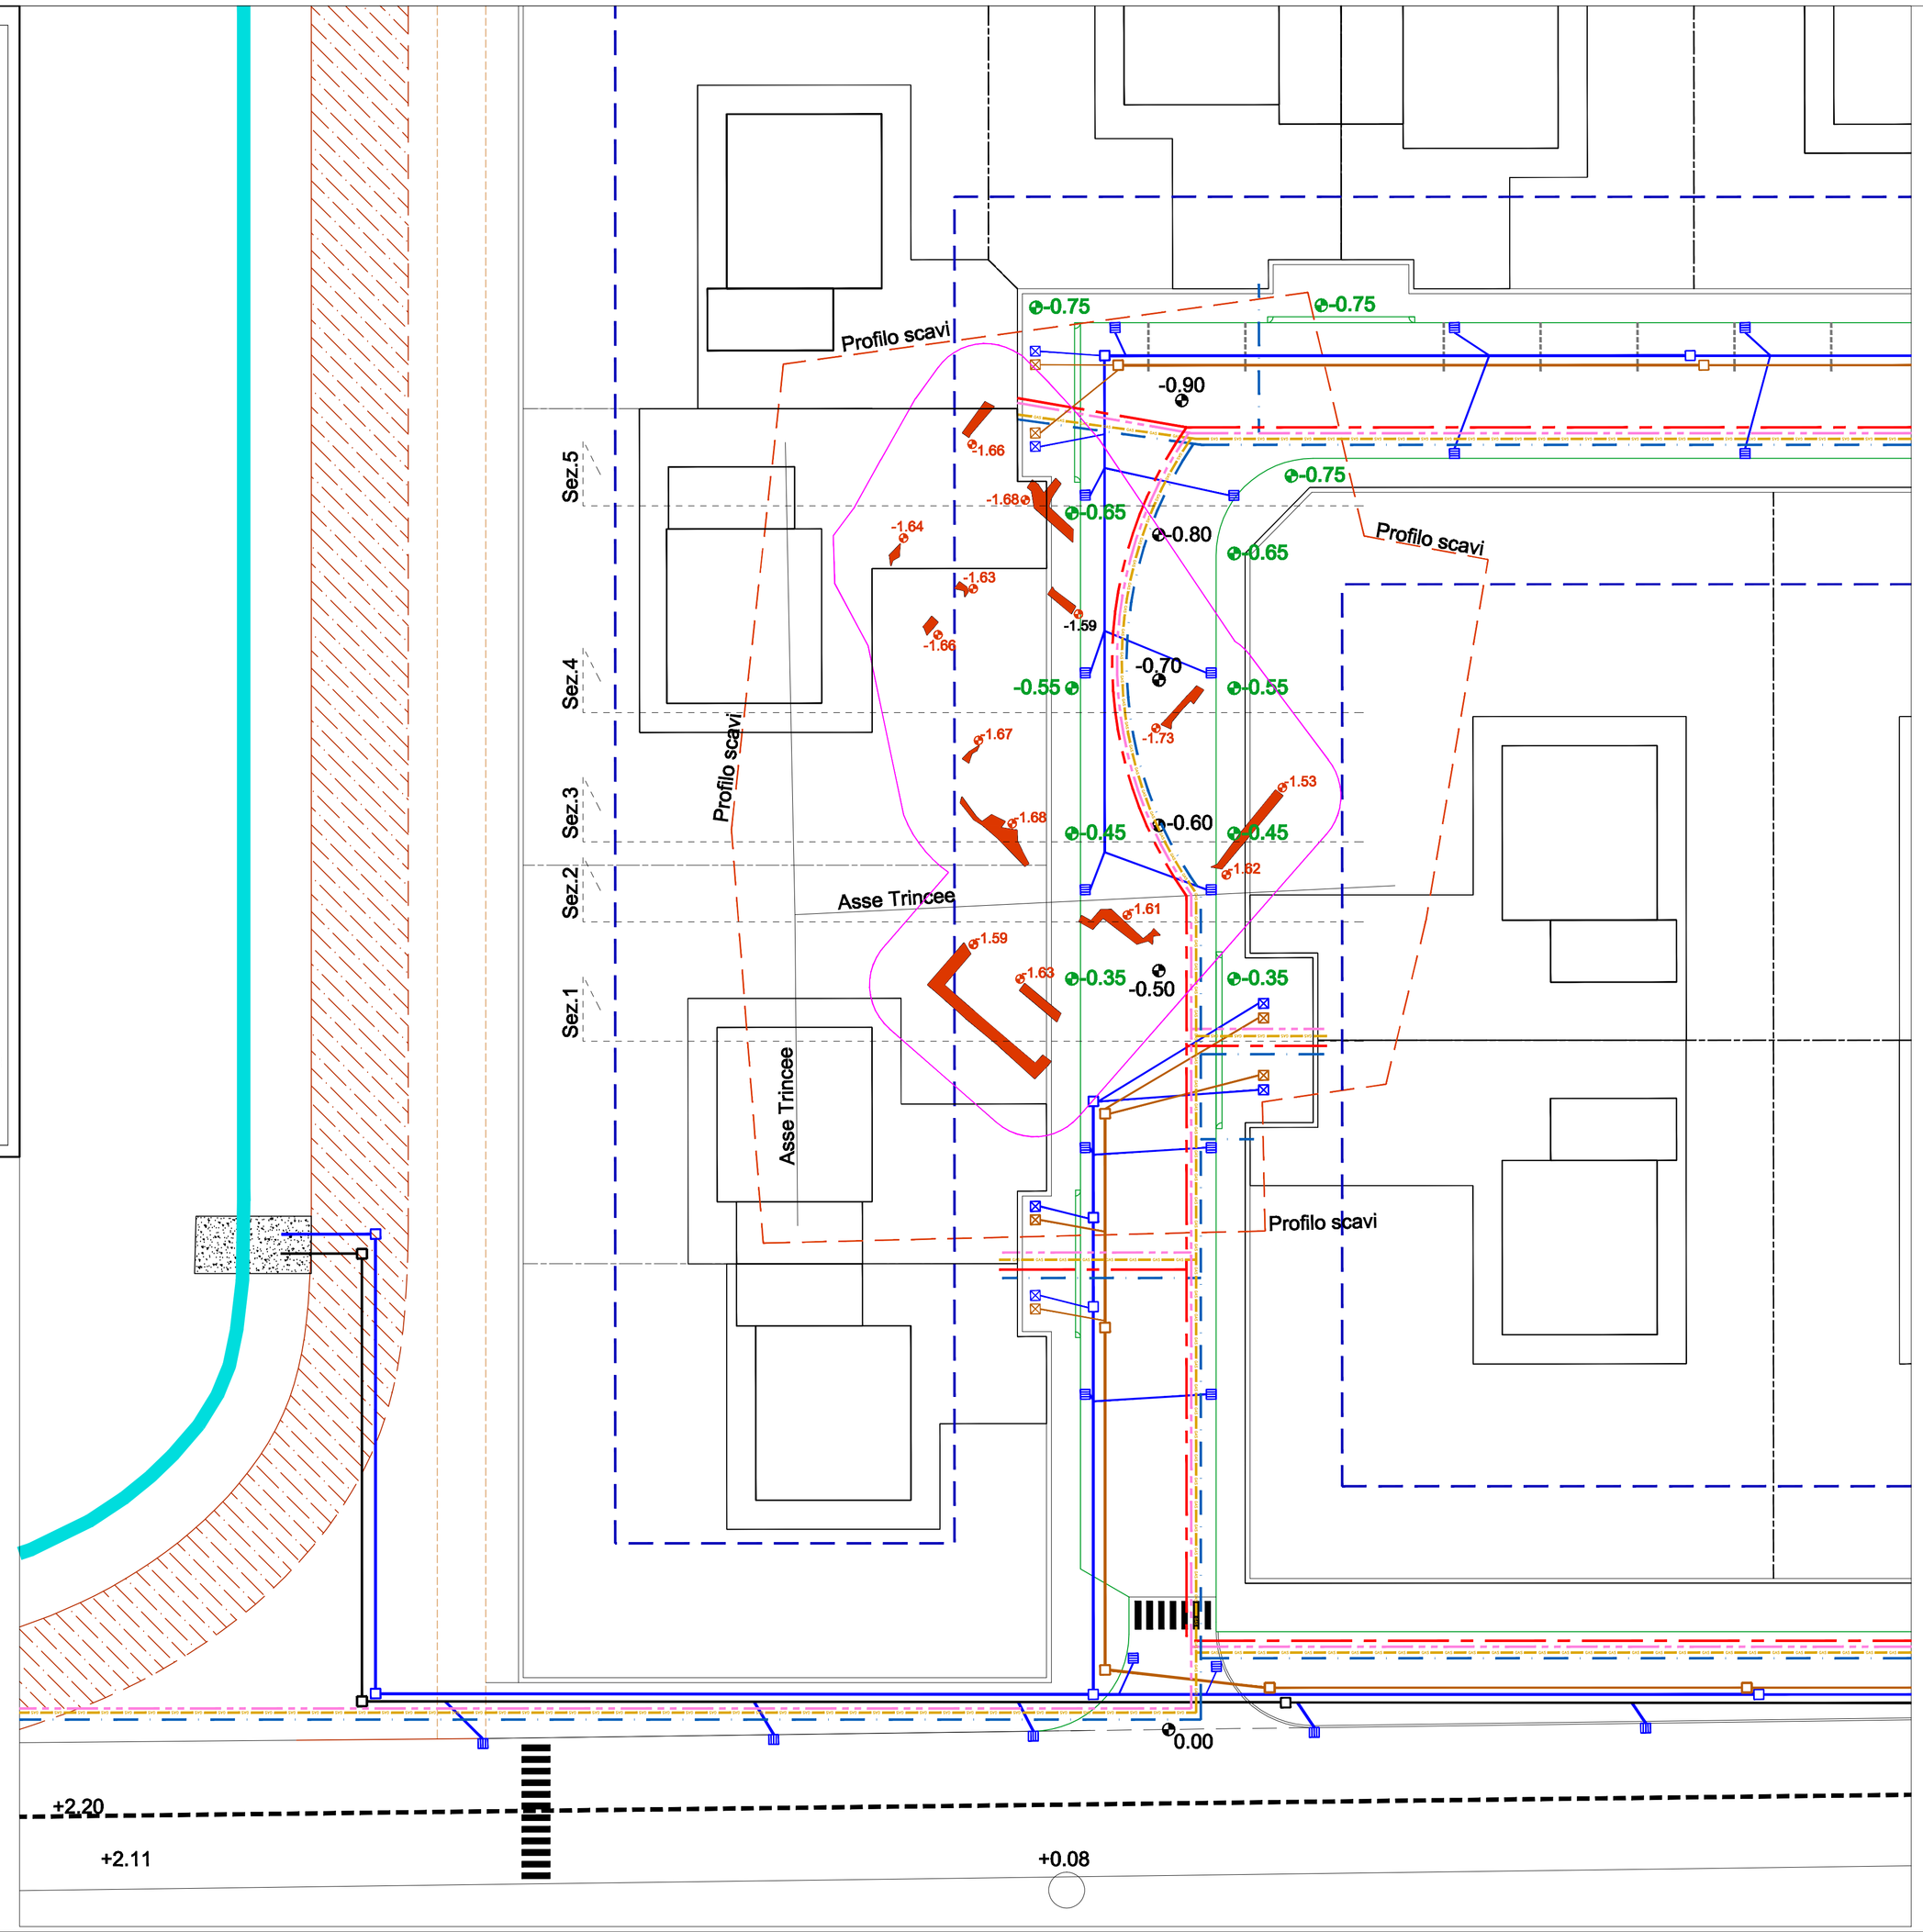

- LINEA ACQUA
- LINEA GAS
- LINEA LUCE
- LINEA TELECOMUNICAZIONE
- FOGNATURA ACQUE BIANCHE
- FOGNATURA ACQUE NERE
- QUOTE STRADA DI PROGETTO
- QUOTE MARCIAPIEDI DI PROGETTO
- QUOTE RITROVAMENTI

SEZIONE 1

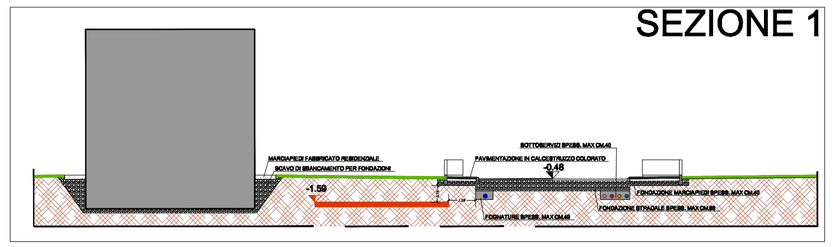

SEZIONE 2

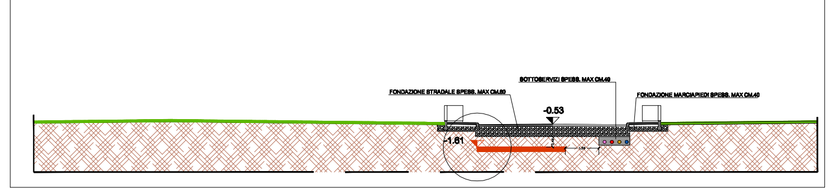

SEZIONE 3

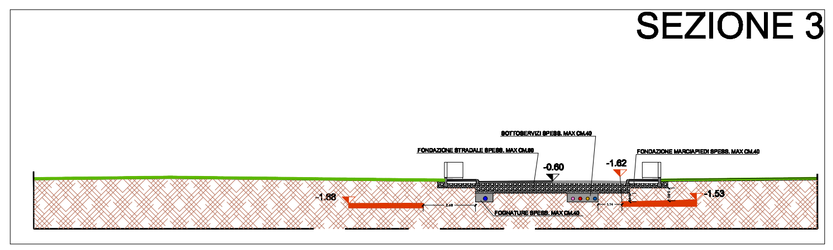

SEZIONE 4

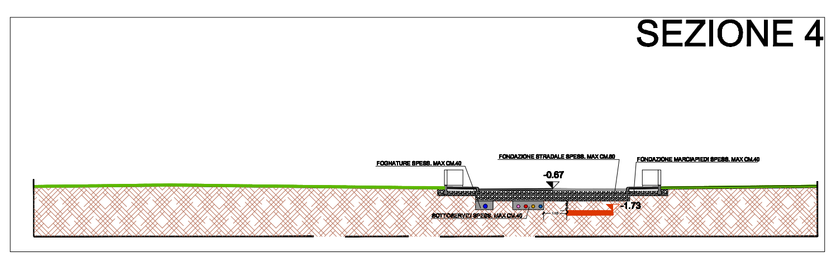
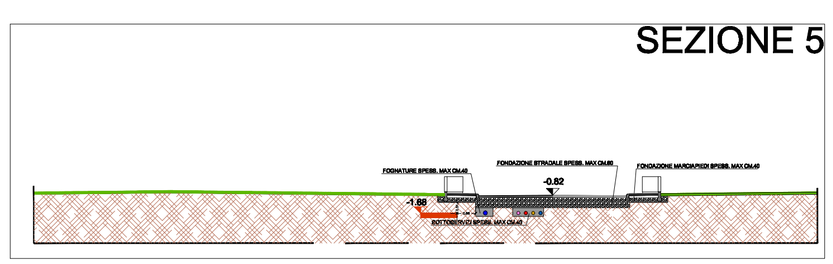
SEZIONE 5