


**COMUNE DI  
CALDERARA DI RENO**

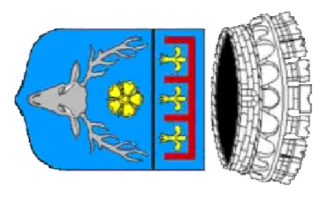

**INTERVENTO**  
Permesso di Costruire per le opere di urbanizzazione  
del primo PUA dell'area "MIMOSA" IN VIA MIMOSA

SEGNALLETICA STRADALE

**TAV. 12PdC**

Scala: 1:300

In proprietà

Il tecnico	
Il tecnico	
Il tecnico	
Il tecnico	
Il tecnico	


questo schema è stato approvato

Senza nostra esplicita autorizzazione questo elaborato non può essere riprodotto, digitalizzato, divulgato o trasmesso a terzi.

Creazione: Maggio 2016

**PLANIMETRIA AREE IN ATTUAZIONE**

- LEGENDA:**
- VERDE PUBBLICO ATTREZZATO
  - PISTA CICLO-PEDONABILE
  - MARCIAPIEDI
  - STRADA
  - FABBRICATO COMMERCIALE
  - CABINA ELETTRICA
  - RECINZIONE AREE NON ACCESSIBILI
  - FASCIA DI RISPETTO ARCHEOLOGICO
  - LIMITE COMPARTO

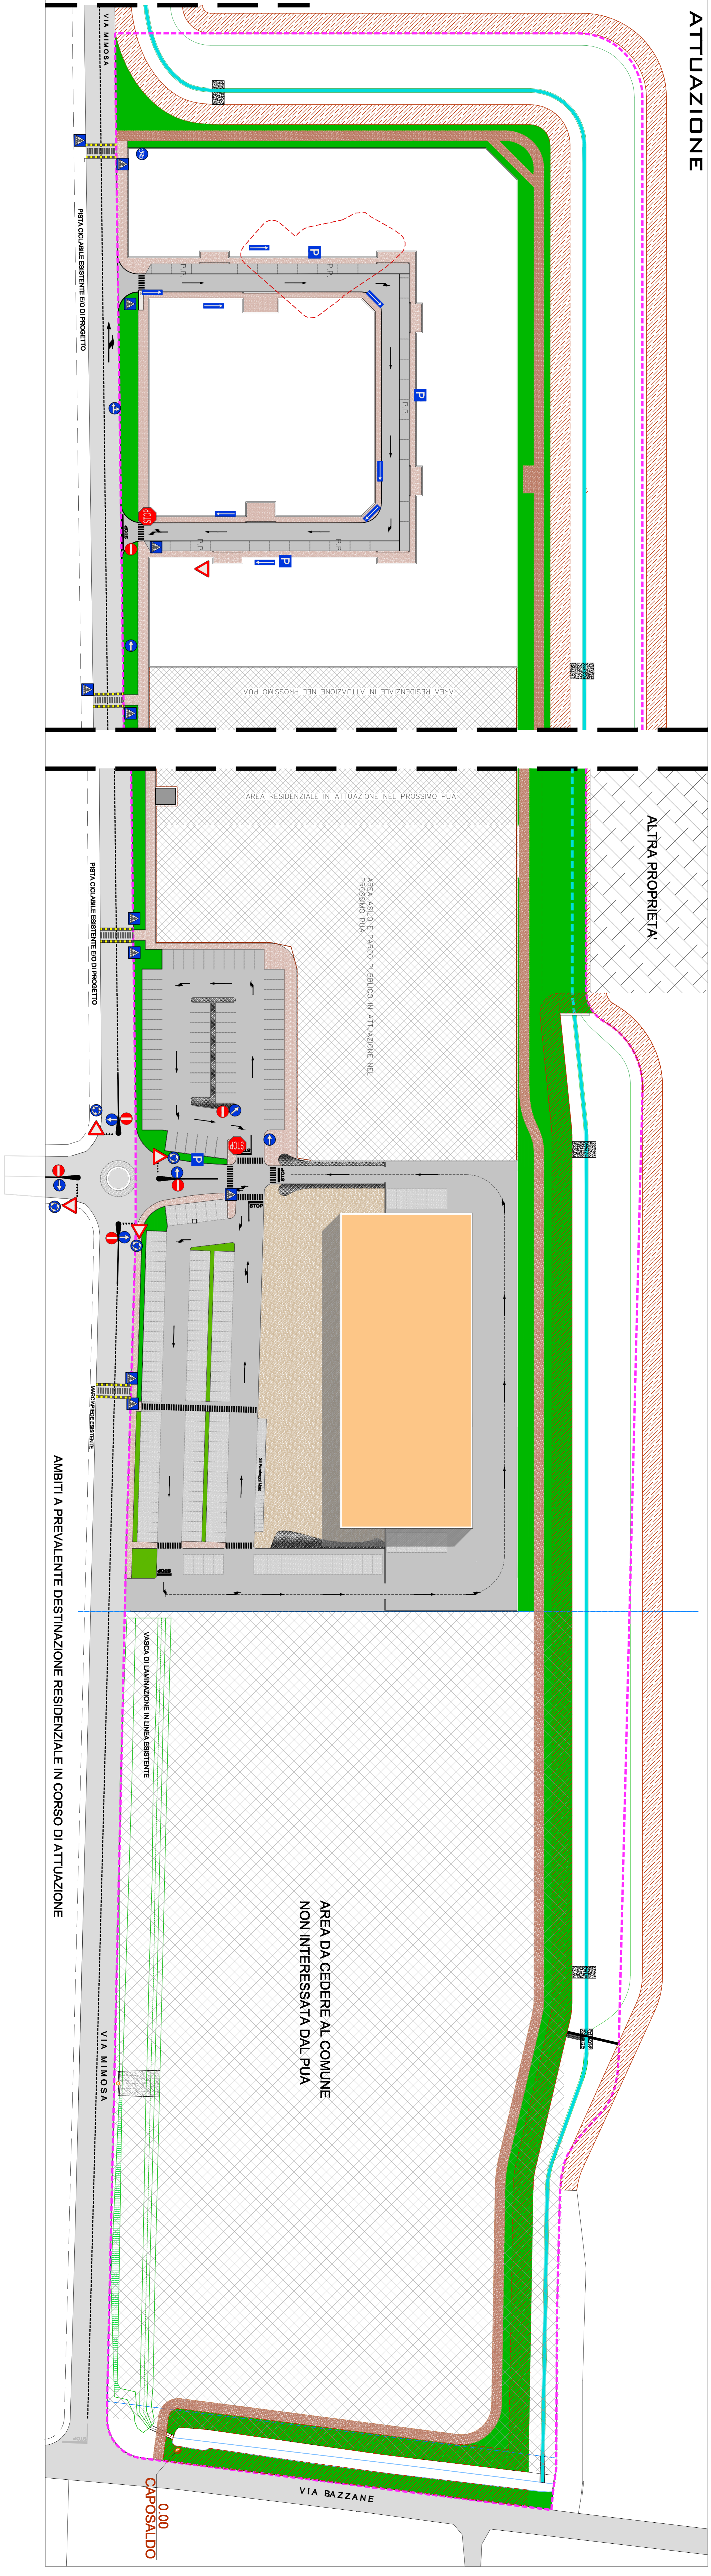

AMBITI A PREVALENTE DESTINAZIONE RESIDENZIALE IN CORSO DI ATTUAZIONE

0.00  
CAPOSALDO