

INTERVENTO
Permesso di Costruire per le opere di urbanizzazione
del primo PUA dell'area "MIMOSA" in VIA MIMOSA

PLANIMETRIA NUOVO SCOLO
CON LAMINAZIONE IN LINEA

Scala 1:1000 - 1/250

TAV. 4PDC

Il progetto

Il n.unico

Il n.unico

Il n.unico

Il n.unico


Il n.unico

Secca nota esplicita autorizzazione questo elaborato non può essere riprodotto, digitalizzato, divulgato o trasmesso a terzi.


Creazione: Maggio 2018

- LEGENDA:**
- NUOVO SCOLO SUPERIORE
 - LAMINAZIONE IN LINEA
 - SCARPATA LAMINAZIONE
 - PISTA MANUTENZIONE LAMINAZIONE
 - PROTEZIONE ALVEO PER IMMISSIONE
 - TRAVERSA CON PARATA MOBILE
 - AREE IN ATTUAZIONE
 - URBANIZZAZIONI
 - RAMPE DI DISCESA


POSIZIONE 2

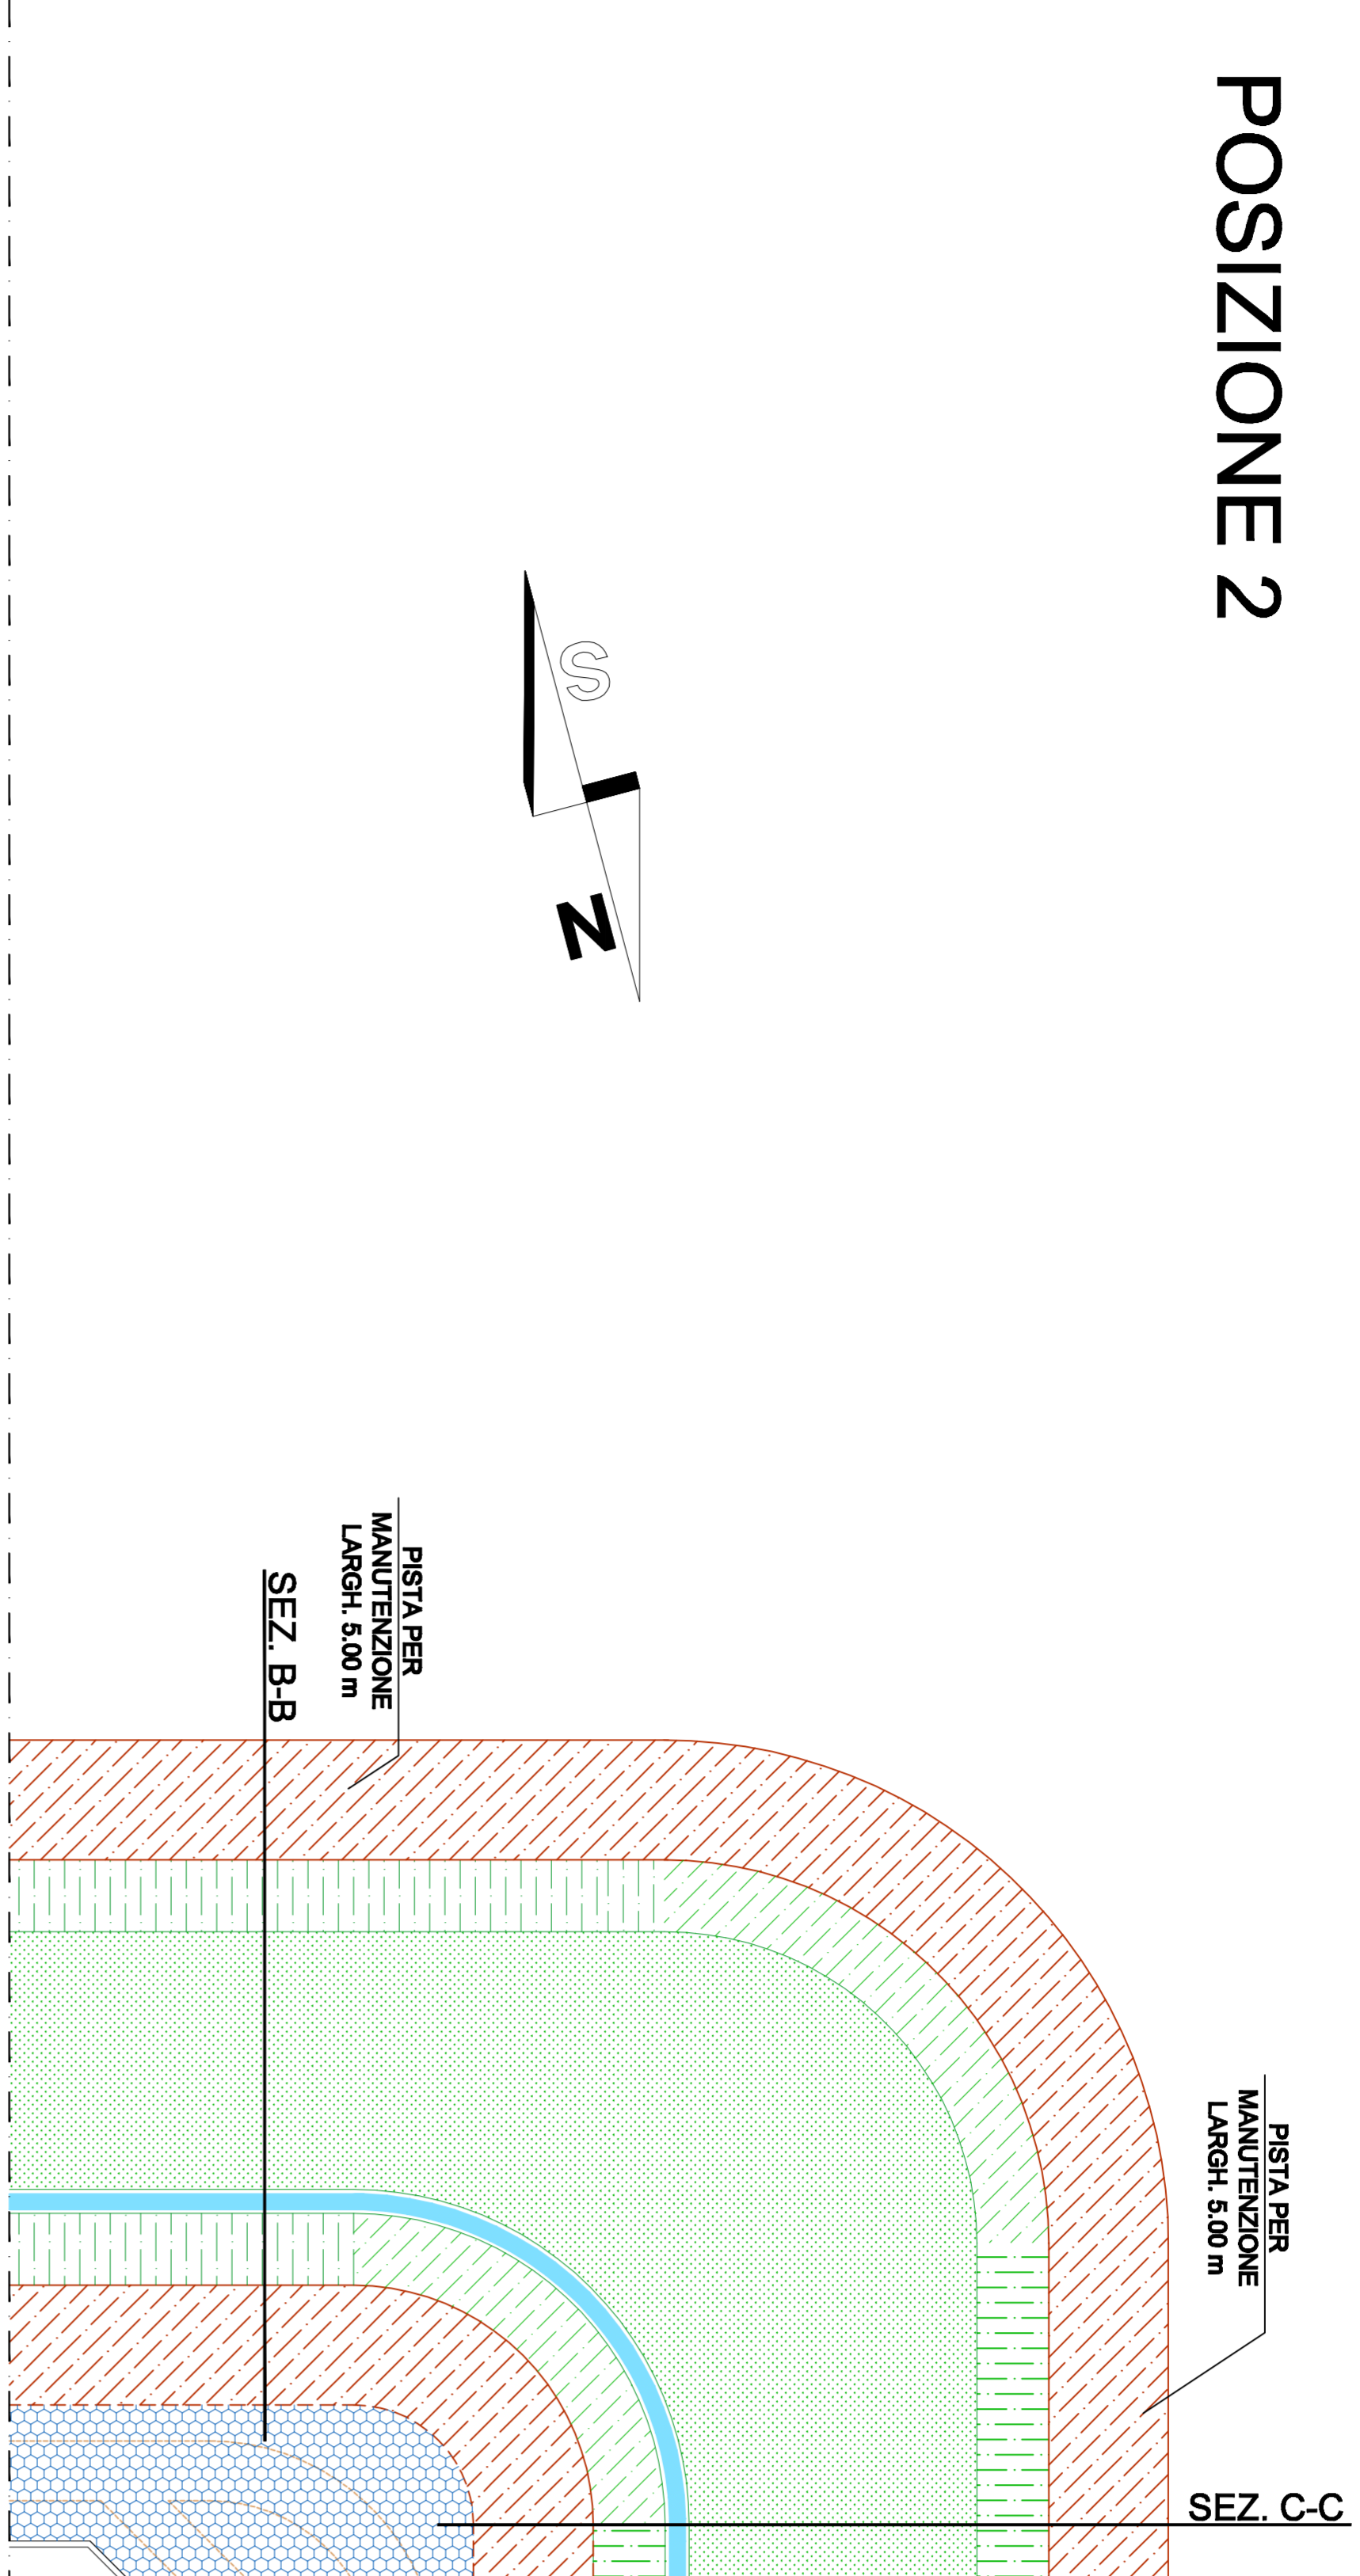


POSIZIONE 1

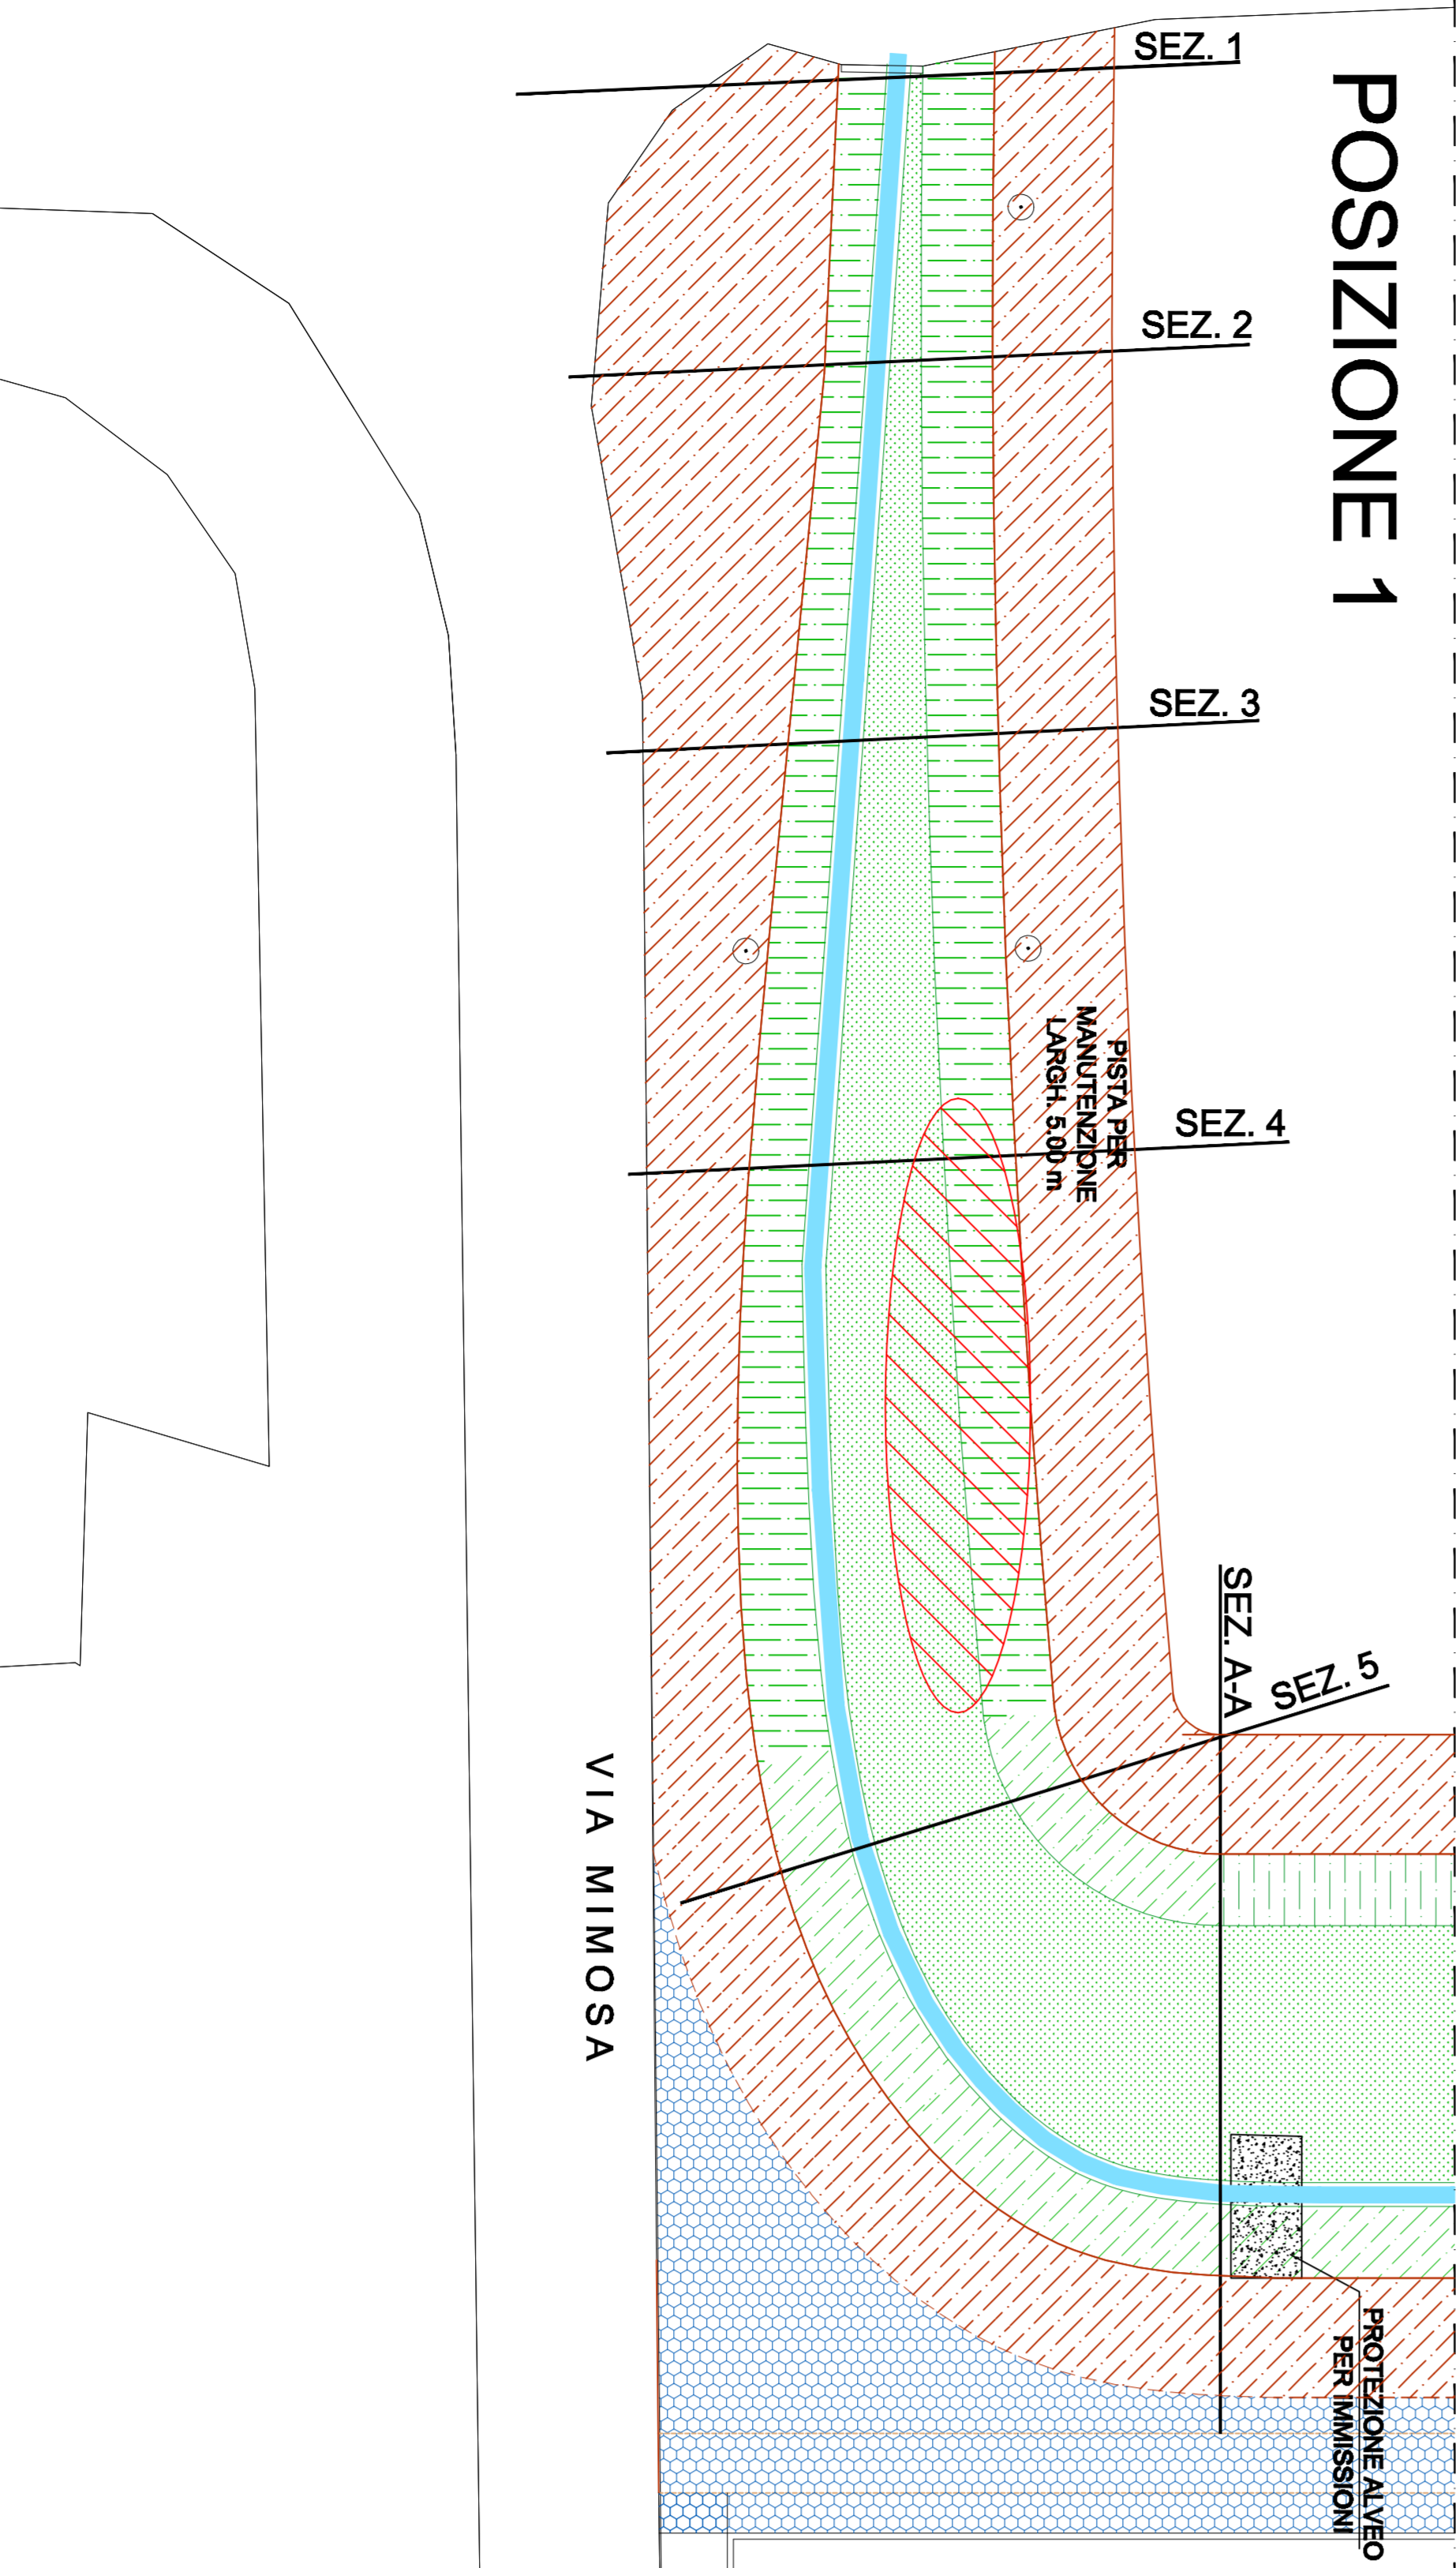


POSIZIONE 3

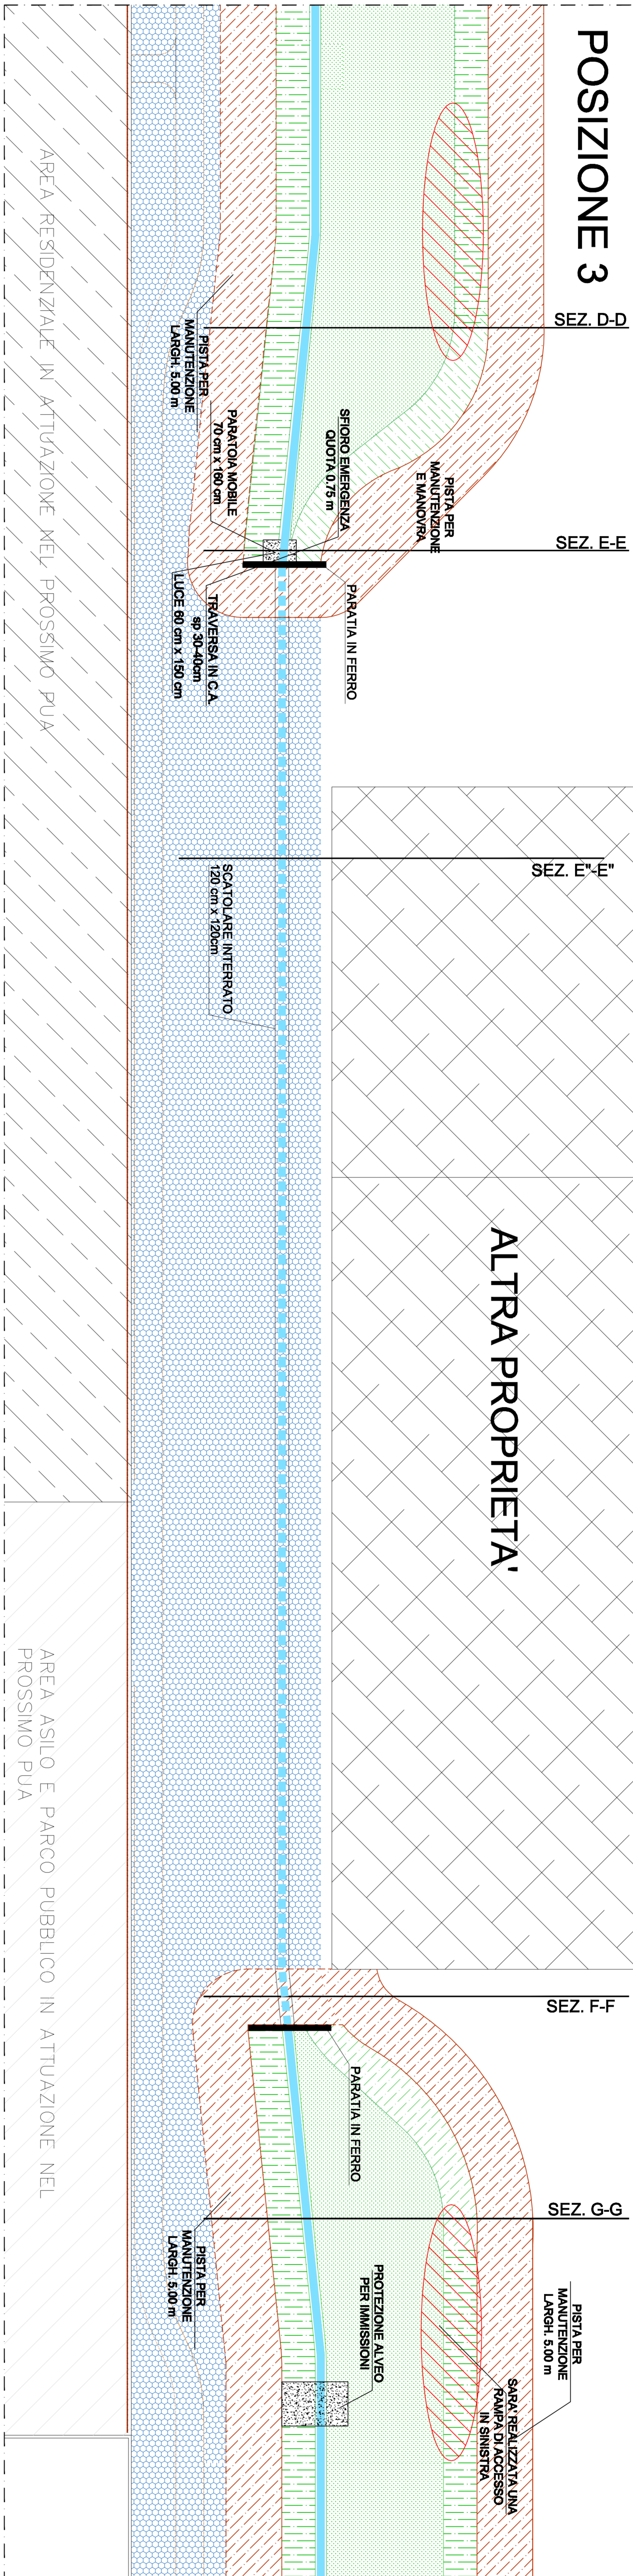

PLANIMETRIA NUOVO SCOLO SUPERIORE

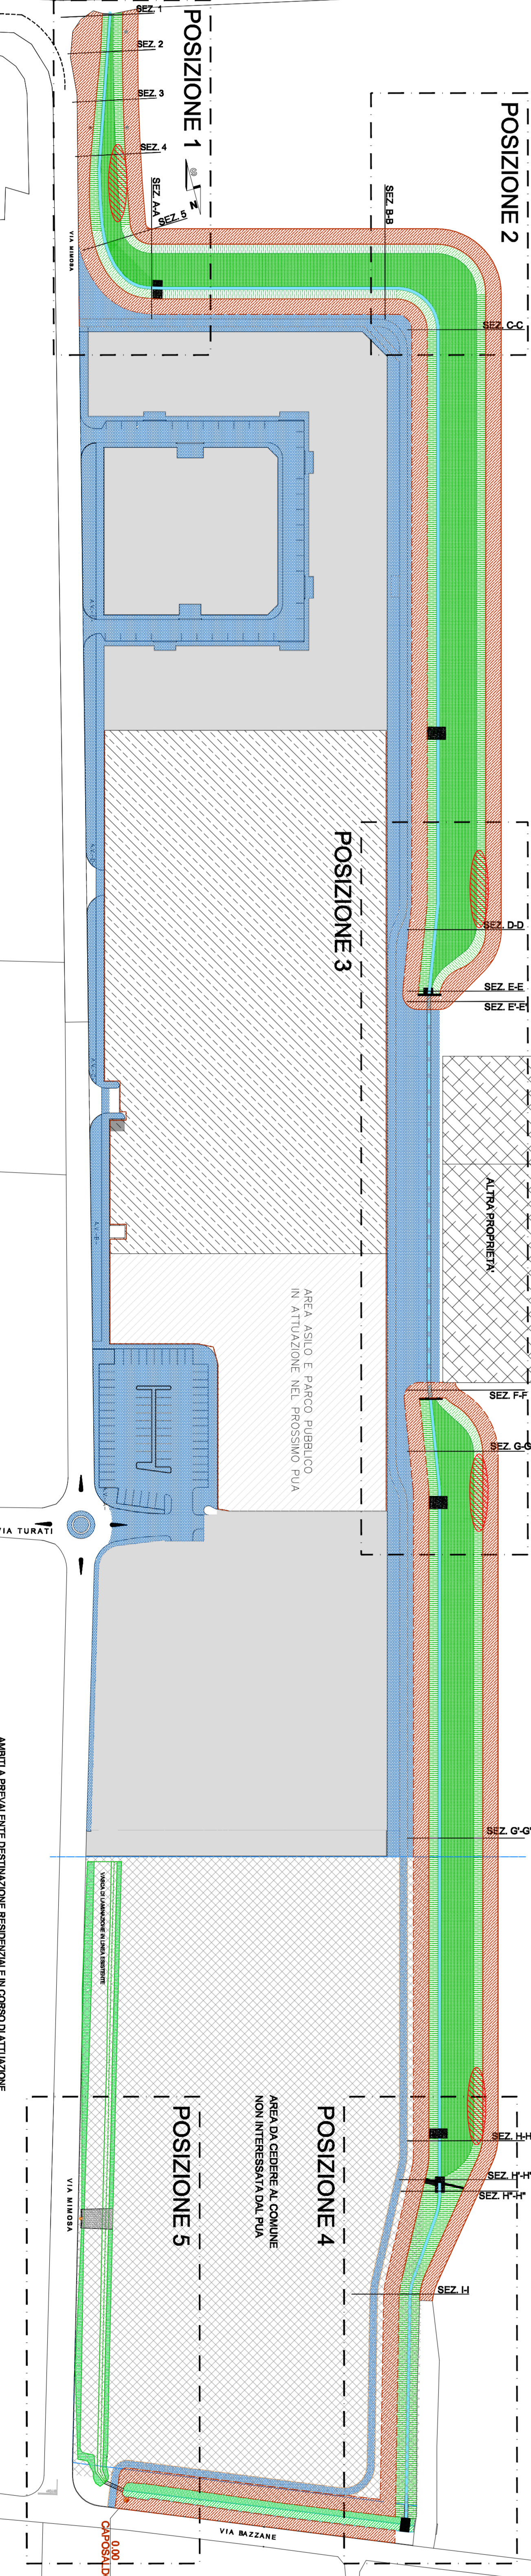

POSIZIONE 4

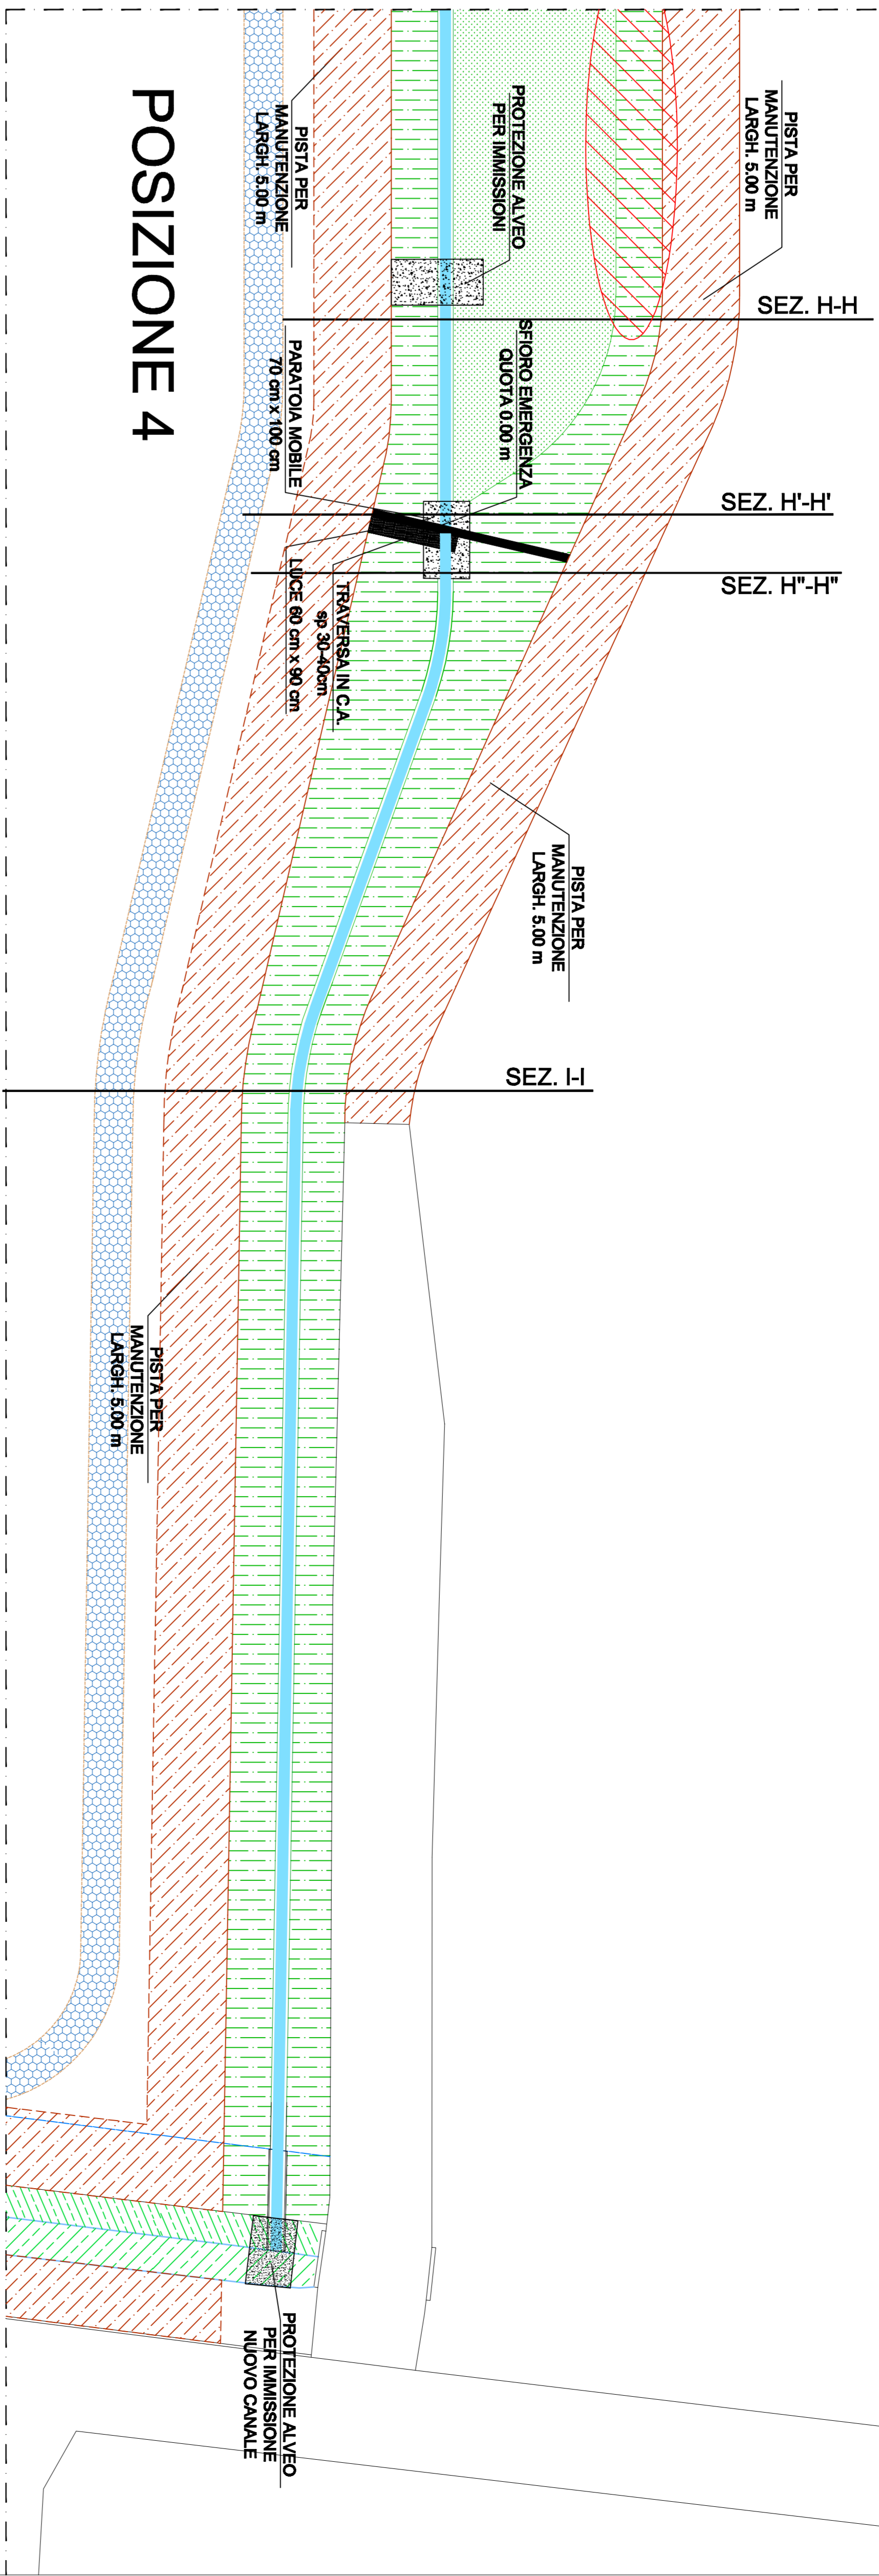

POSIZIONE 5

