

COMUNE di CALDERARA DI RENO



PUA RELATIVO AD AREA POSTA IN FRAZIONE CASTEL CAMPEGGI DI PROPRIETA' DELLA LONGAROLA S.R.L.

La proprietà:
LONGAROLA S.R.L.

Spazio riservato all'U.T.C.

Il progettista:
DOTT. ING. CASTALDINI WILLIAM


Oggetto tavola:
DIMOSTRAZIONE FATTIBILITA'
F.14 PART.184 di altra proprietà'
Planimetria di progetto

Data:
AGOSTO 2017


Tavola:

4

Scala:
1:500
1:200

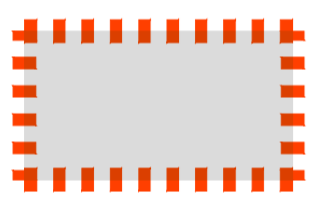

AREA OGGETTO DI P.U.A. e di EFFETTIVO INTERVENTO

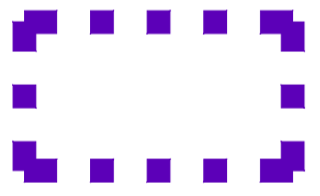


AREA OGGETTO DI P.U.A. e di ALTRA PROPRIETA'
DIMOSTRAZIONE DELLA FATTIBILITA' D'INTERVENTO



DISTANZA DAI CONFINI - 5M




AREA NON OGGETTO D'INTERVENTO

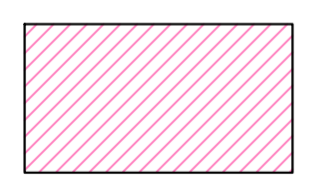

FABBRICATI DI PROGETTO (SAGOMA GEOMETRICA GENERICA)




PARCHEGGI PUBBLICI

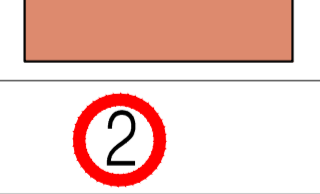

MARCIAPIEDE PUBBLICO

2

NUMERO IDENTIFICATIVO DEL LOTTO

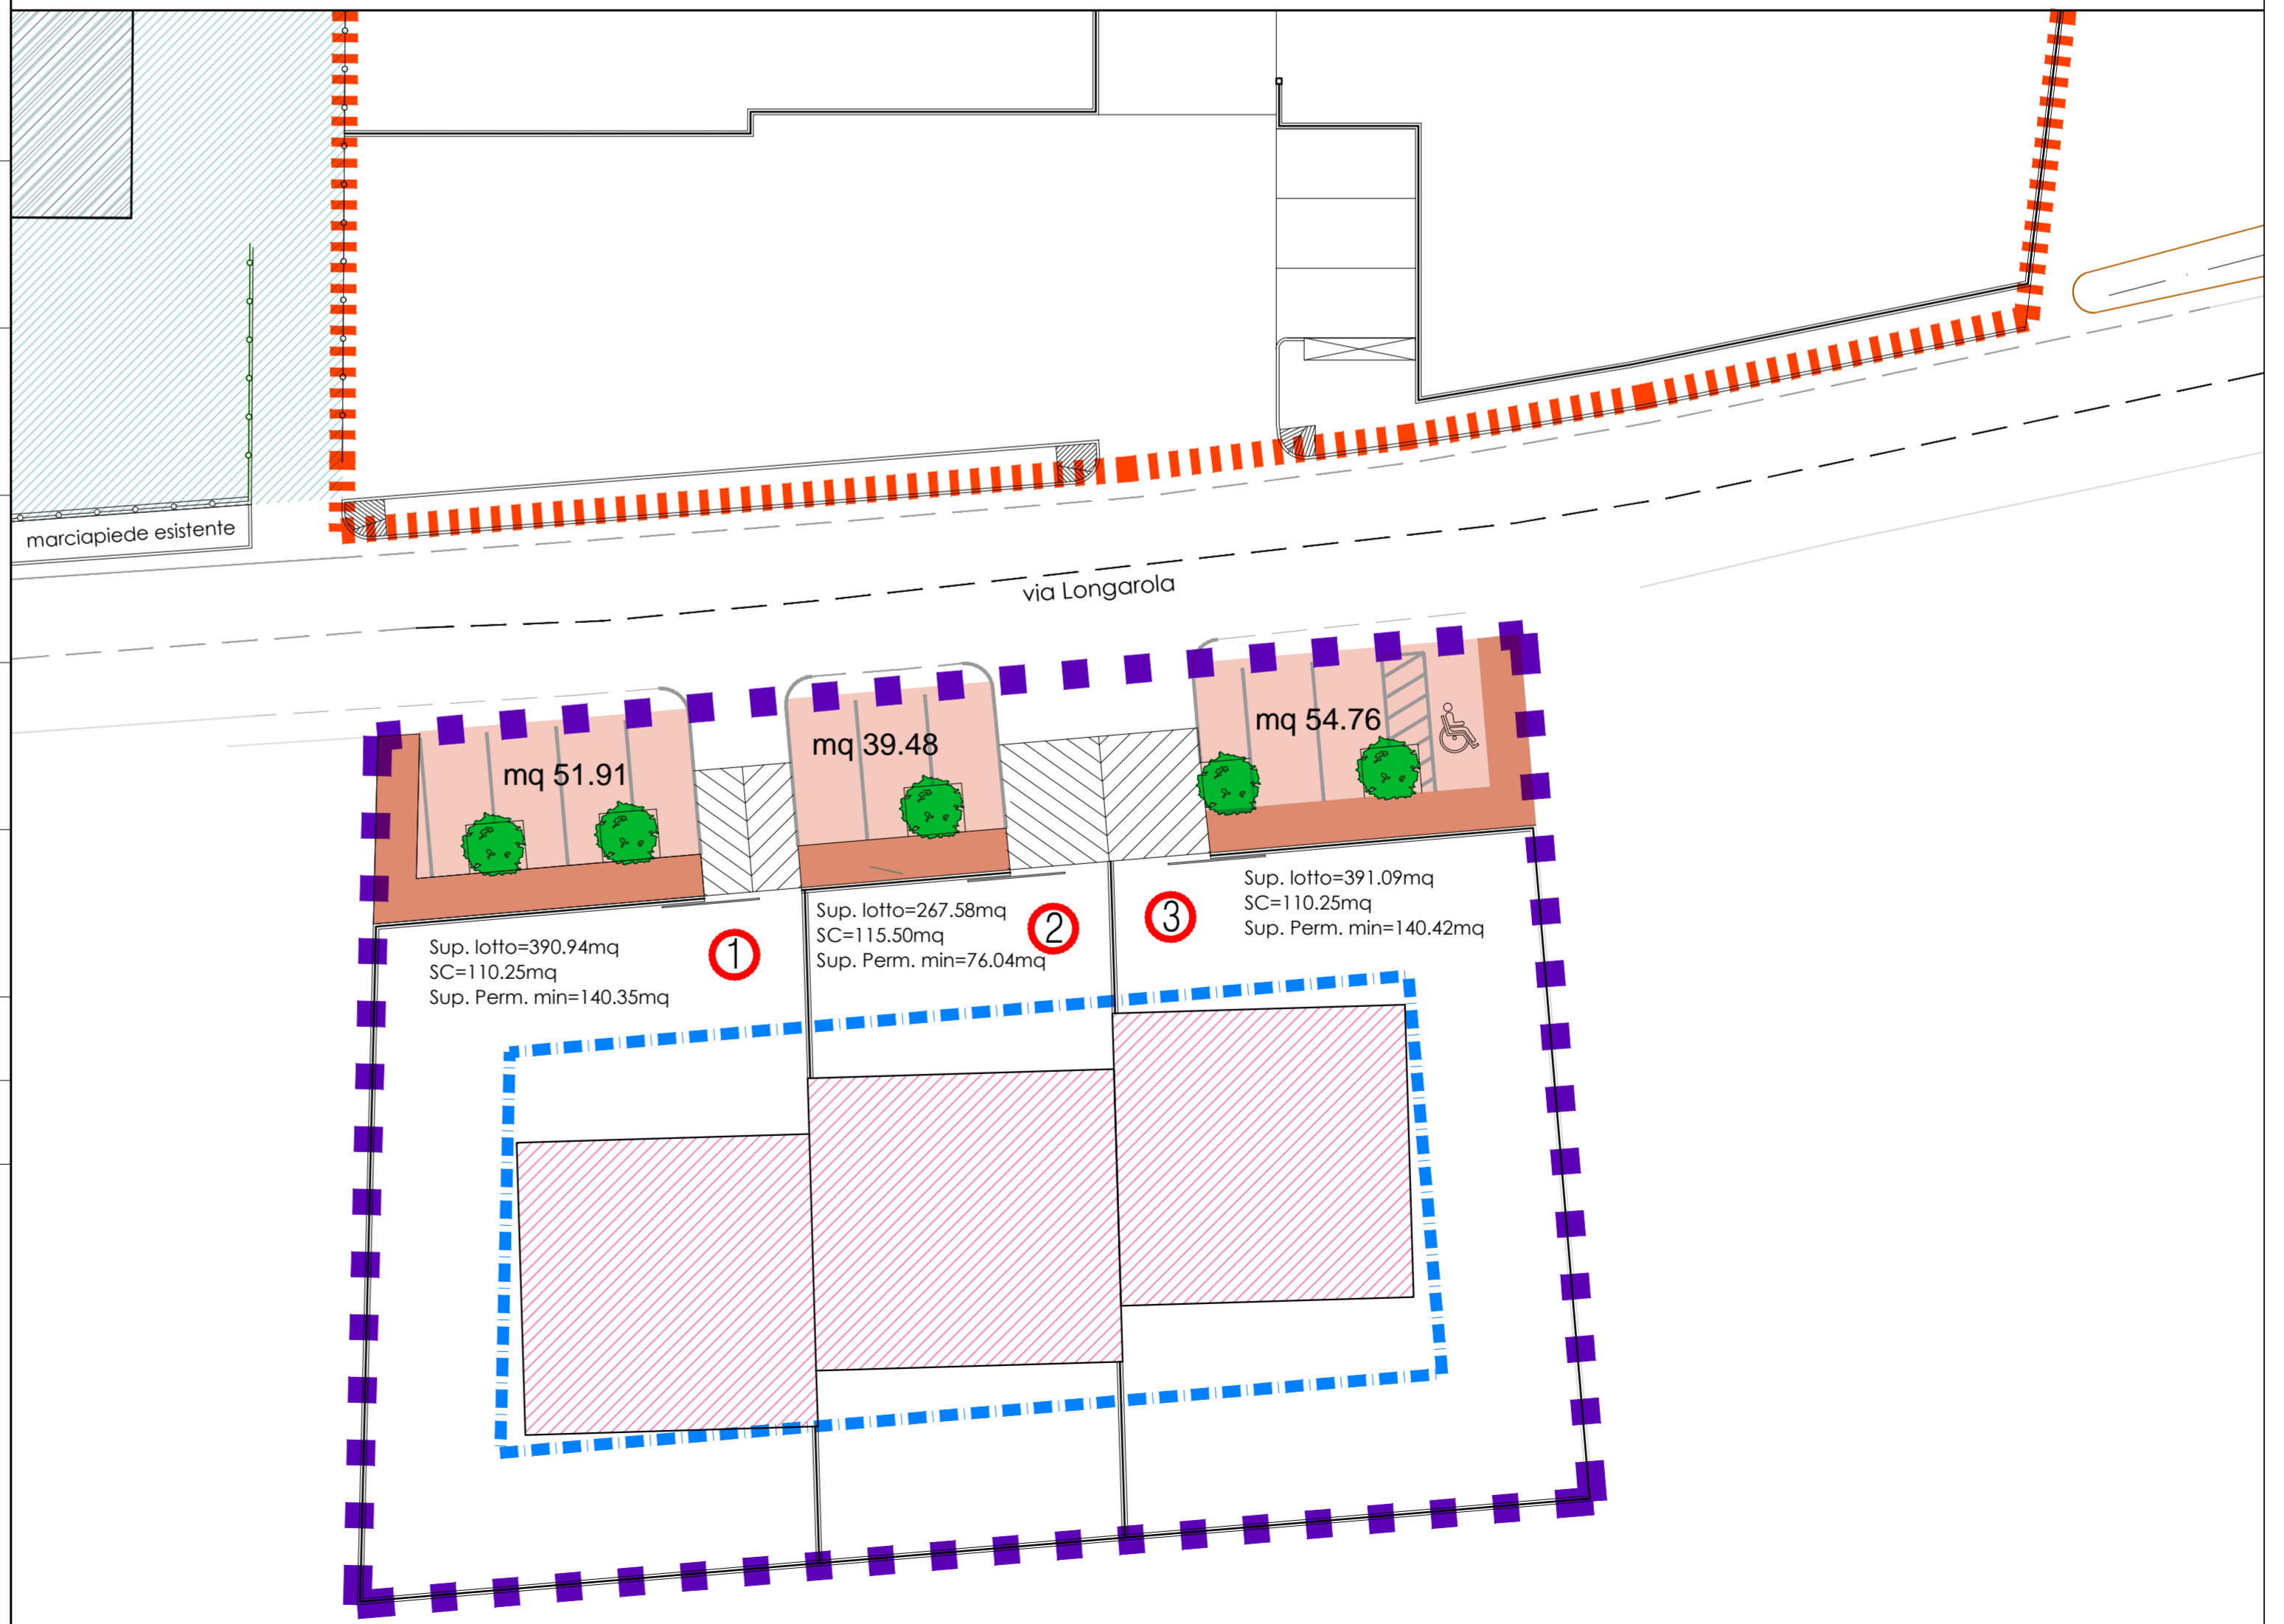

PU richiesti= 25% SU = 389.10 x 25%= mq 97.28
PU di progetto= 51.91+39.48+54.76=mq 146.15