

COMUNE di CALDERARA DI RENO



PUA RELATIVO AD AREA POSTA IN FRAZIONE CASTEL
CAMPEGGI DI PROPRIETA' DELLA LONGAROLA S.R.L.

La proprietà:
LONGAROLA S.R.L.

Il progettista:
DOTT. ING. CASTALDINI WILLIAM

Spazio riservato all'U.T.C.

Oggetto tavola:


SEGNALETICA ORIZZONTALE
E VERTICALE

Data:
AGOSTO 2017

Scala:
1:200

Tavola:

9

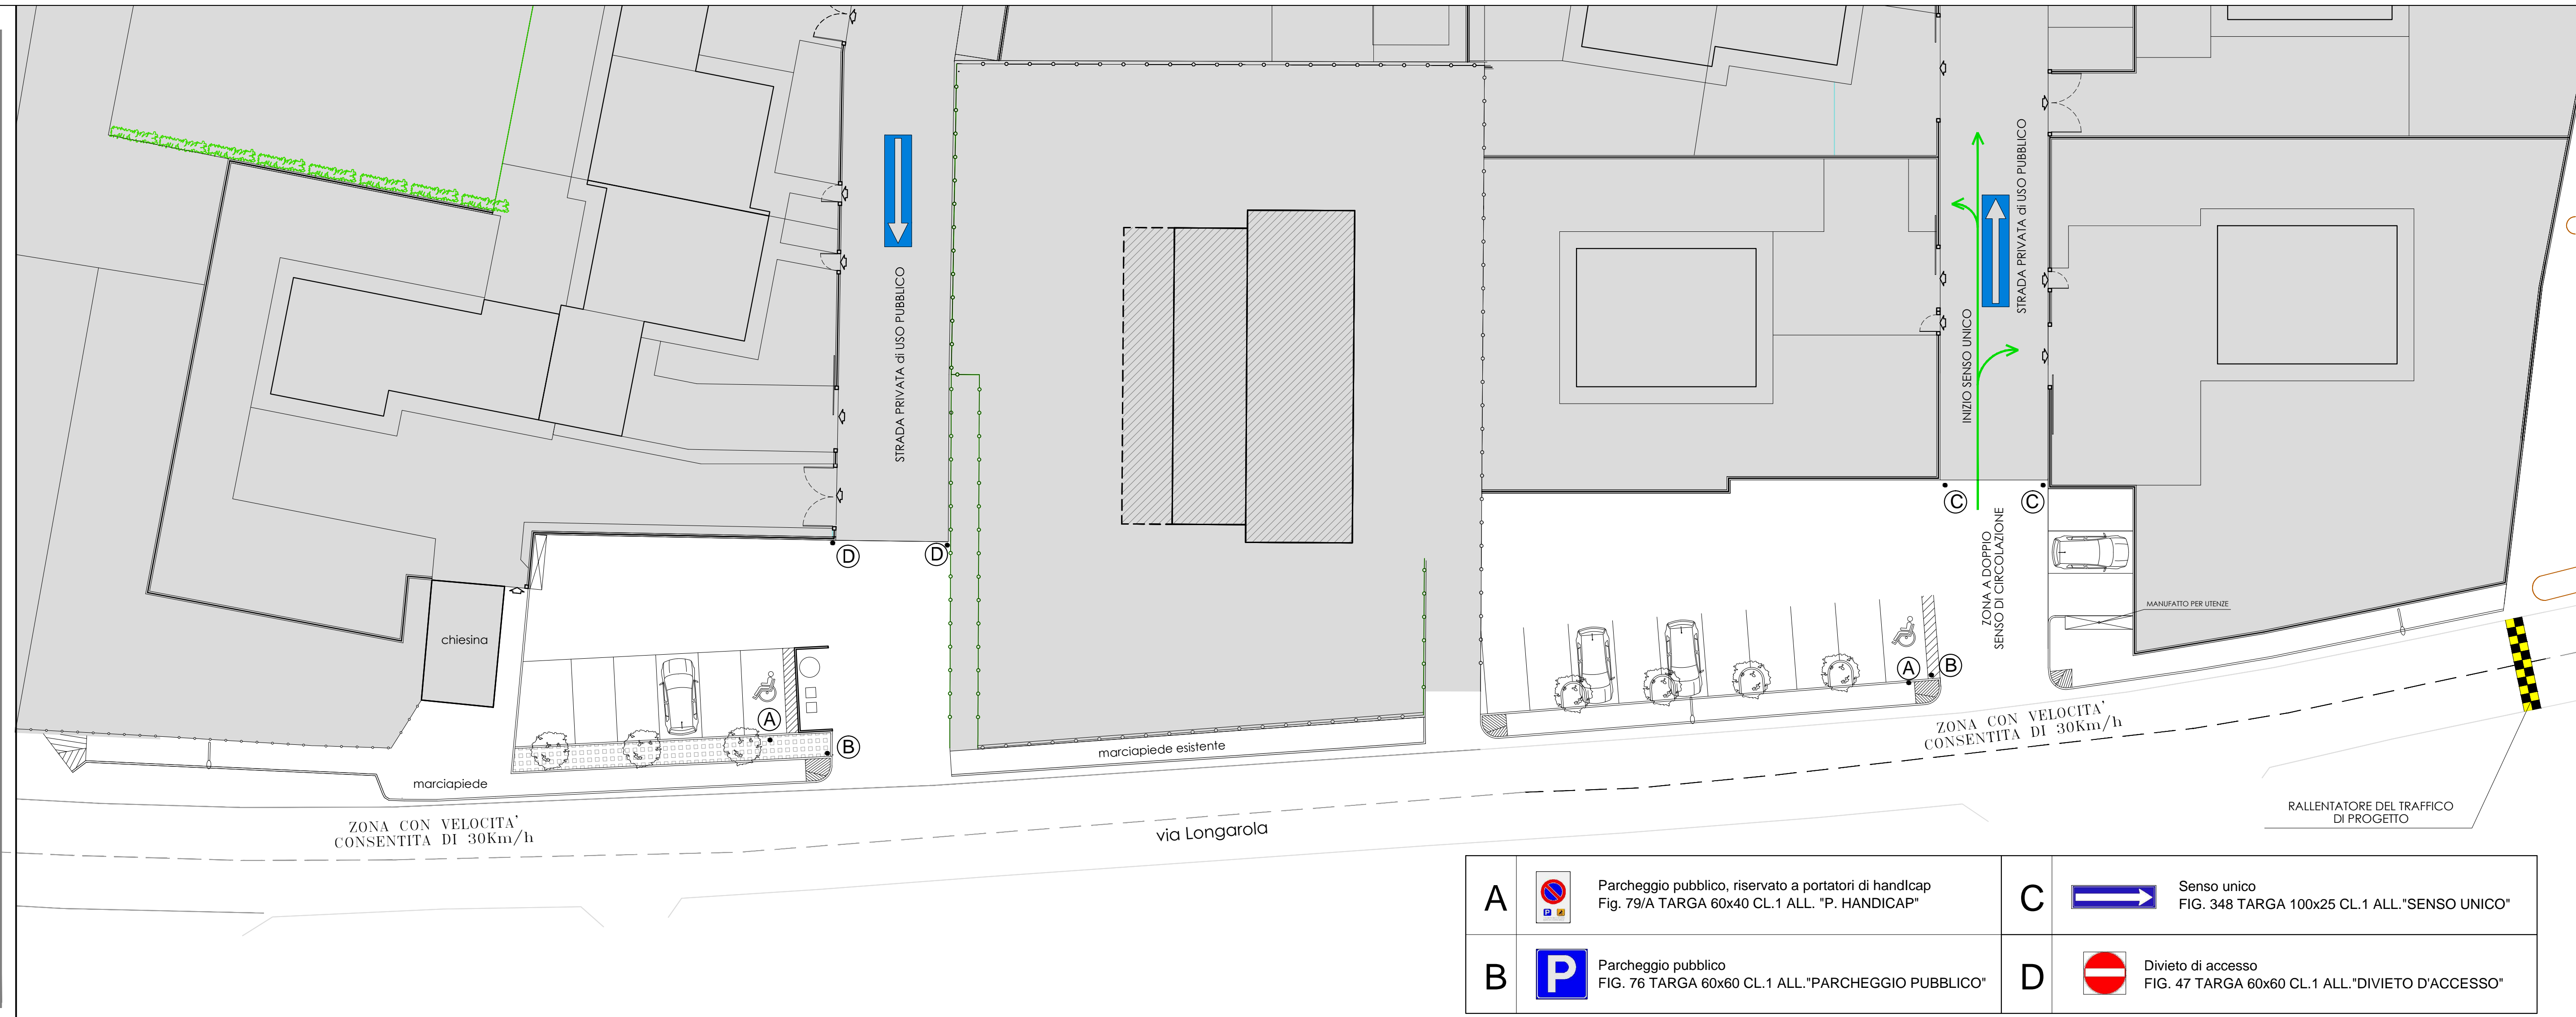

A




Parcheggio pubblico, riservato a portatori di handicap
FIG. 79/A TARGA 60x40 CL.1 ALL. "P. HANDICAP"

B




Parcheggio pubblico
FIG. 76 TARGA 60x60 CL.1 ALL. "PARCHEGGIO PUBBLICO"

C

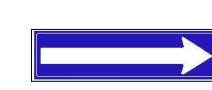

Senso unico
FIG. 348 TARGA 100x25 CL.1 ALL. "SENSO UNICO"

D

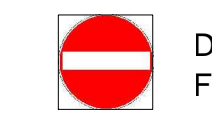

Divieto di accesso
FIG. 47 TARGA 60x60 CL.1 ALL. "DIVIETO D'ACCESSO"