

COMUNE CALDERARA DI RENO  
 P.P. INIZIATIVA PRIVATA  
 ZONA B4 - COMPARTO 15 EX 15 CZD - VIA ROMA

**VARIANTE PIANO PARTICOLAREGGIATO DI INIZIATIVA PRIVATA - Zona B4 Comparto 15 ex 15CZD - Via Roma**

SPAZIO RISERVATO ALL'UFFICIO TECNICO


N. PROTOCOLLO U.T.T.

**ICOMITANTI:**  
 Sg. VINCENZO LORENZO  
 Sg. VALERIANI GIAMPA  
 Sg. LUCCINI MARCO  
 Sg. LUCCINI ALESSANDRO  
 Sg. LUCCINI ANDREA


**PROGETTISTA:**  
 ACR, CARO GABRIELLO CARLO  
 PIAZZA GARIBOLDI 14/15  
 40138 BOLOGNA (BO)

DESCRIZIONE	ELABORATO	DATA
STATO LEGITIMATO/ESISTENTE	BOLOGNA	APRILE 2014
PLANIMERIA	1 : 200	tracciato
ELABORATO DI SINTESI	UNICA 00015	tracciato
PLANIMERIA	1 : 200	tracciato


STUDIO   
 VIA MARCELLI 27/A - 40017 S. ERSEMBERTO (Bologna) - Tel. (051) 042226 - Fax. (051) 042134  
 e-mail: info@acrstudio.com

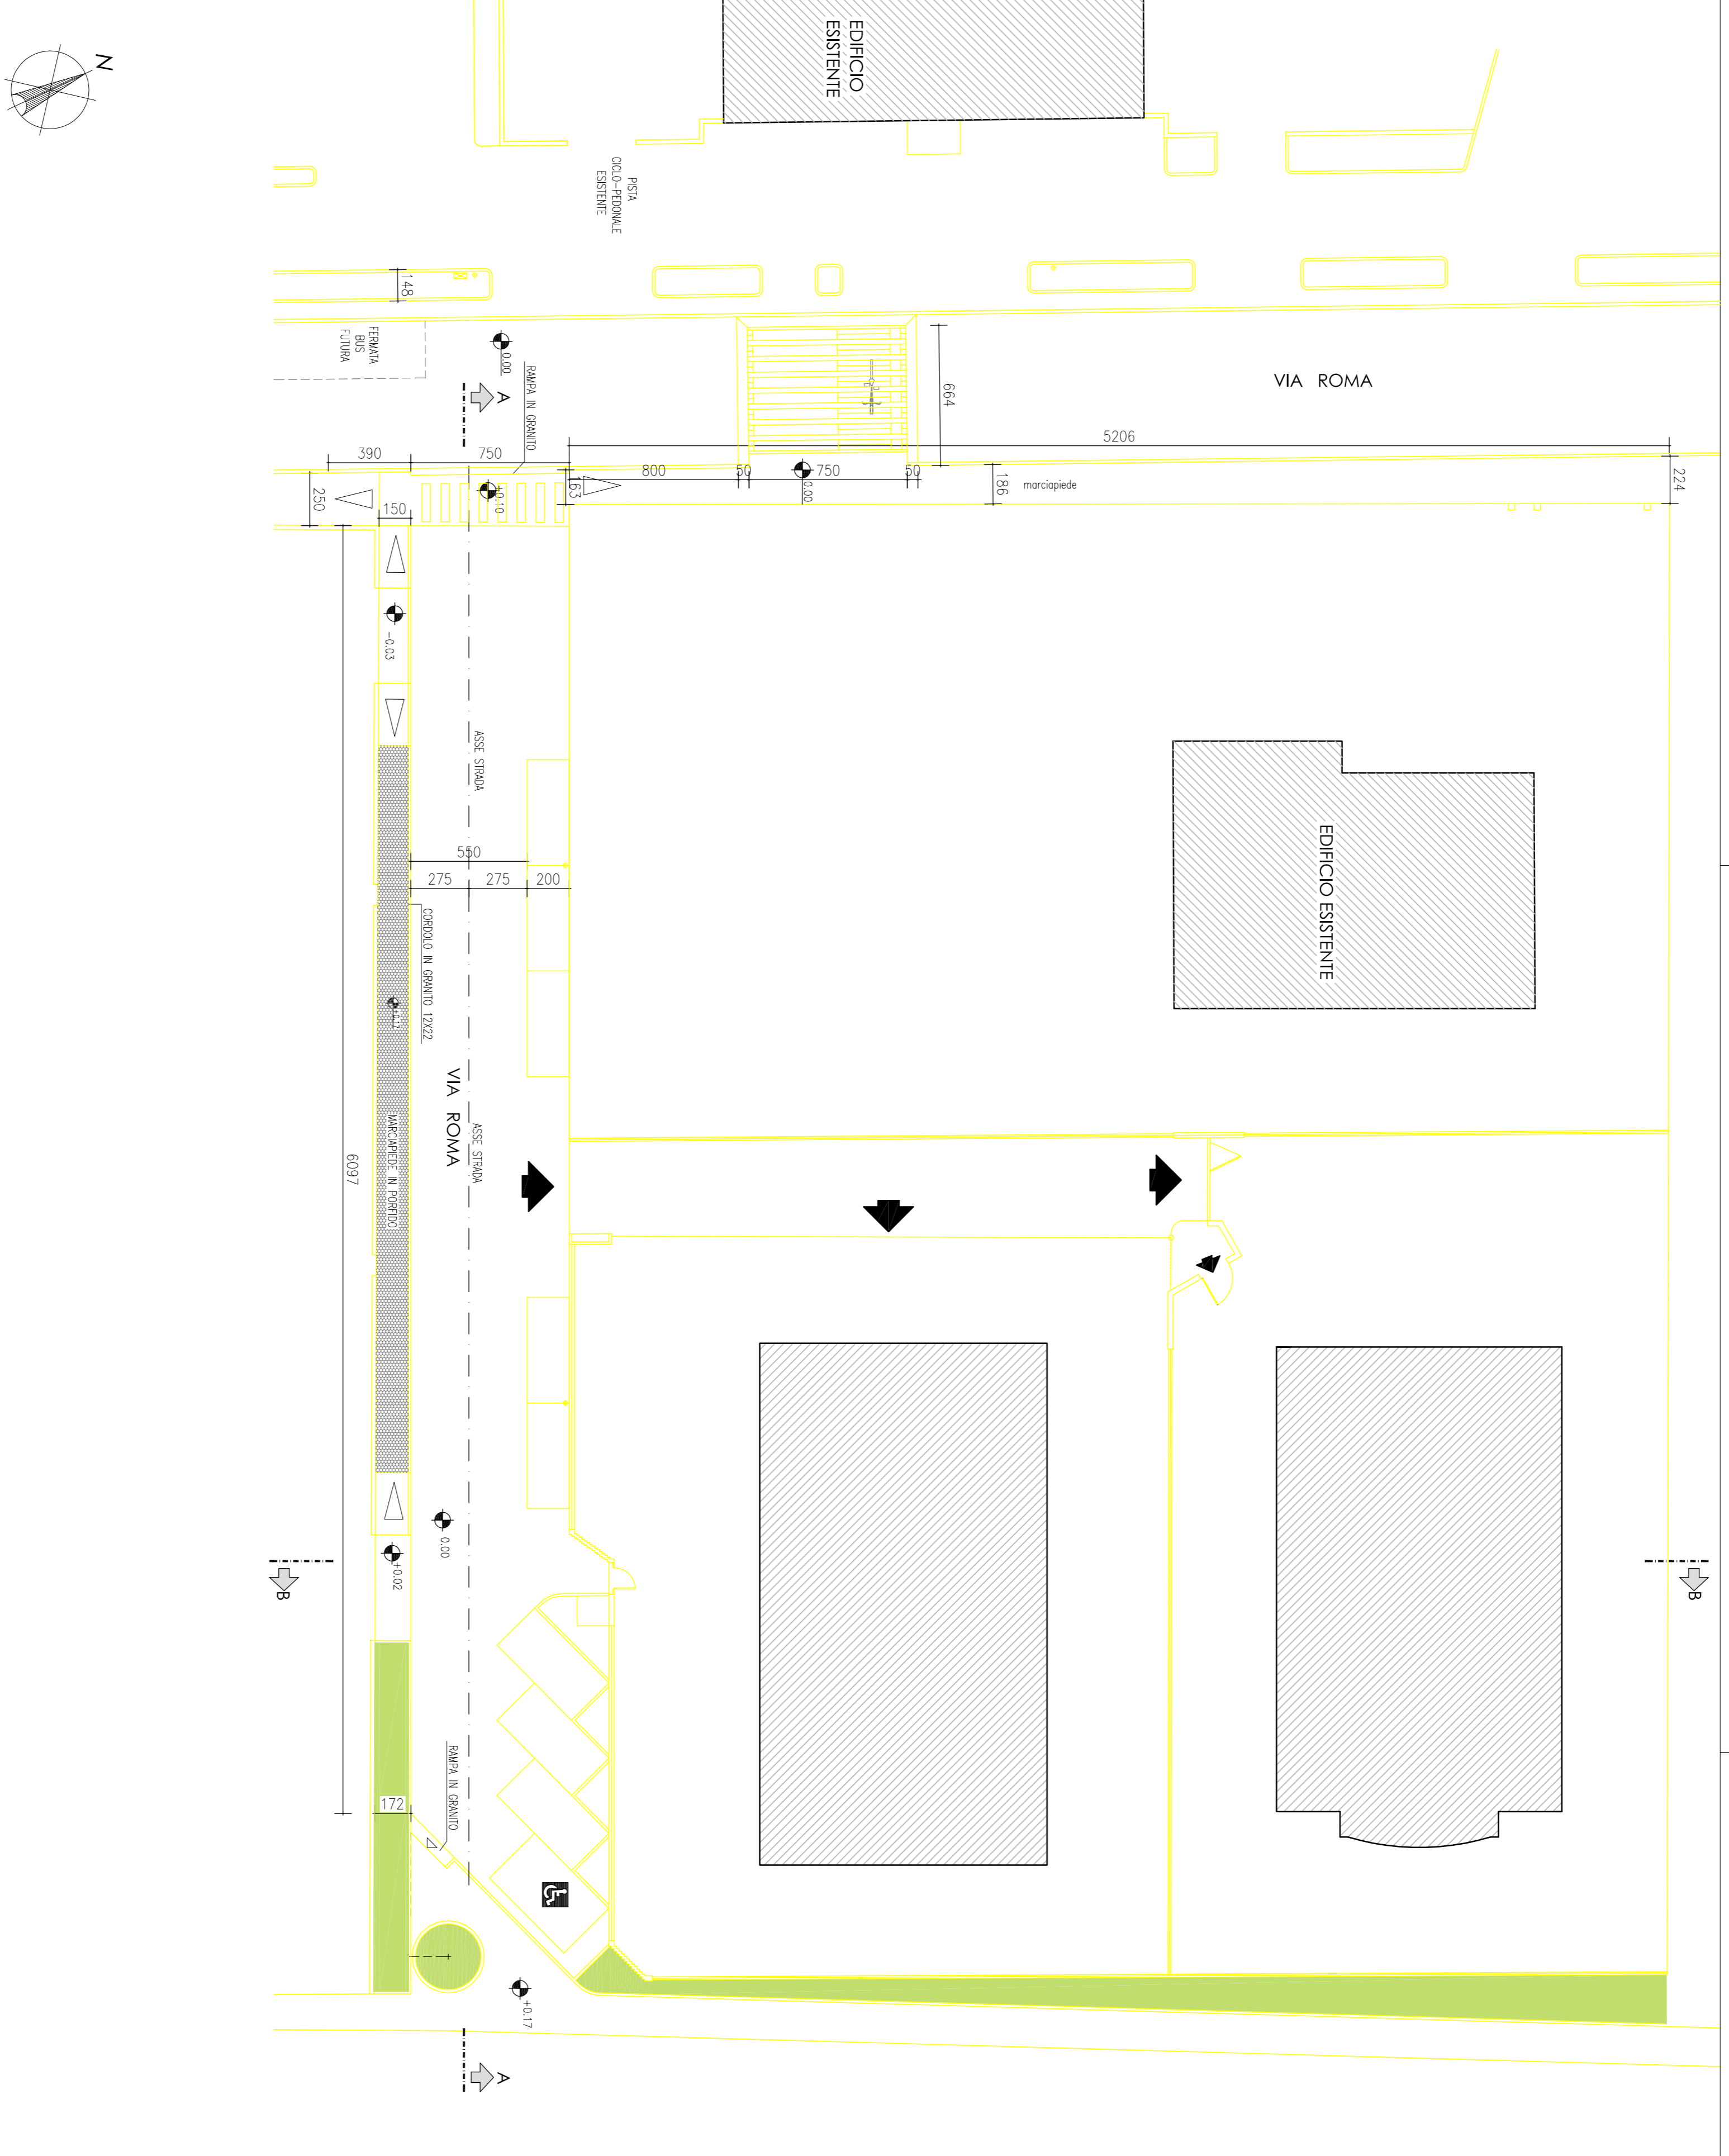

PLANIMERIA: STATO LEGITIMATO - DIA PROROGA COMPLEMENTARIO OPERE URBANIZZAZIONE PRIMARIA  
 Scala 1:200

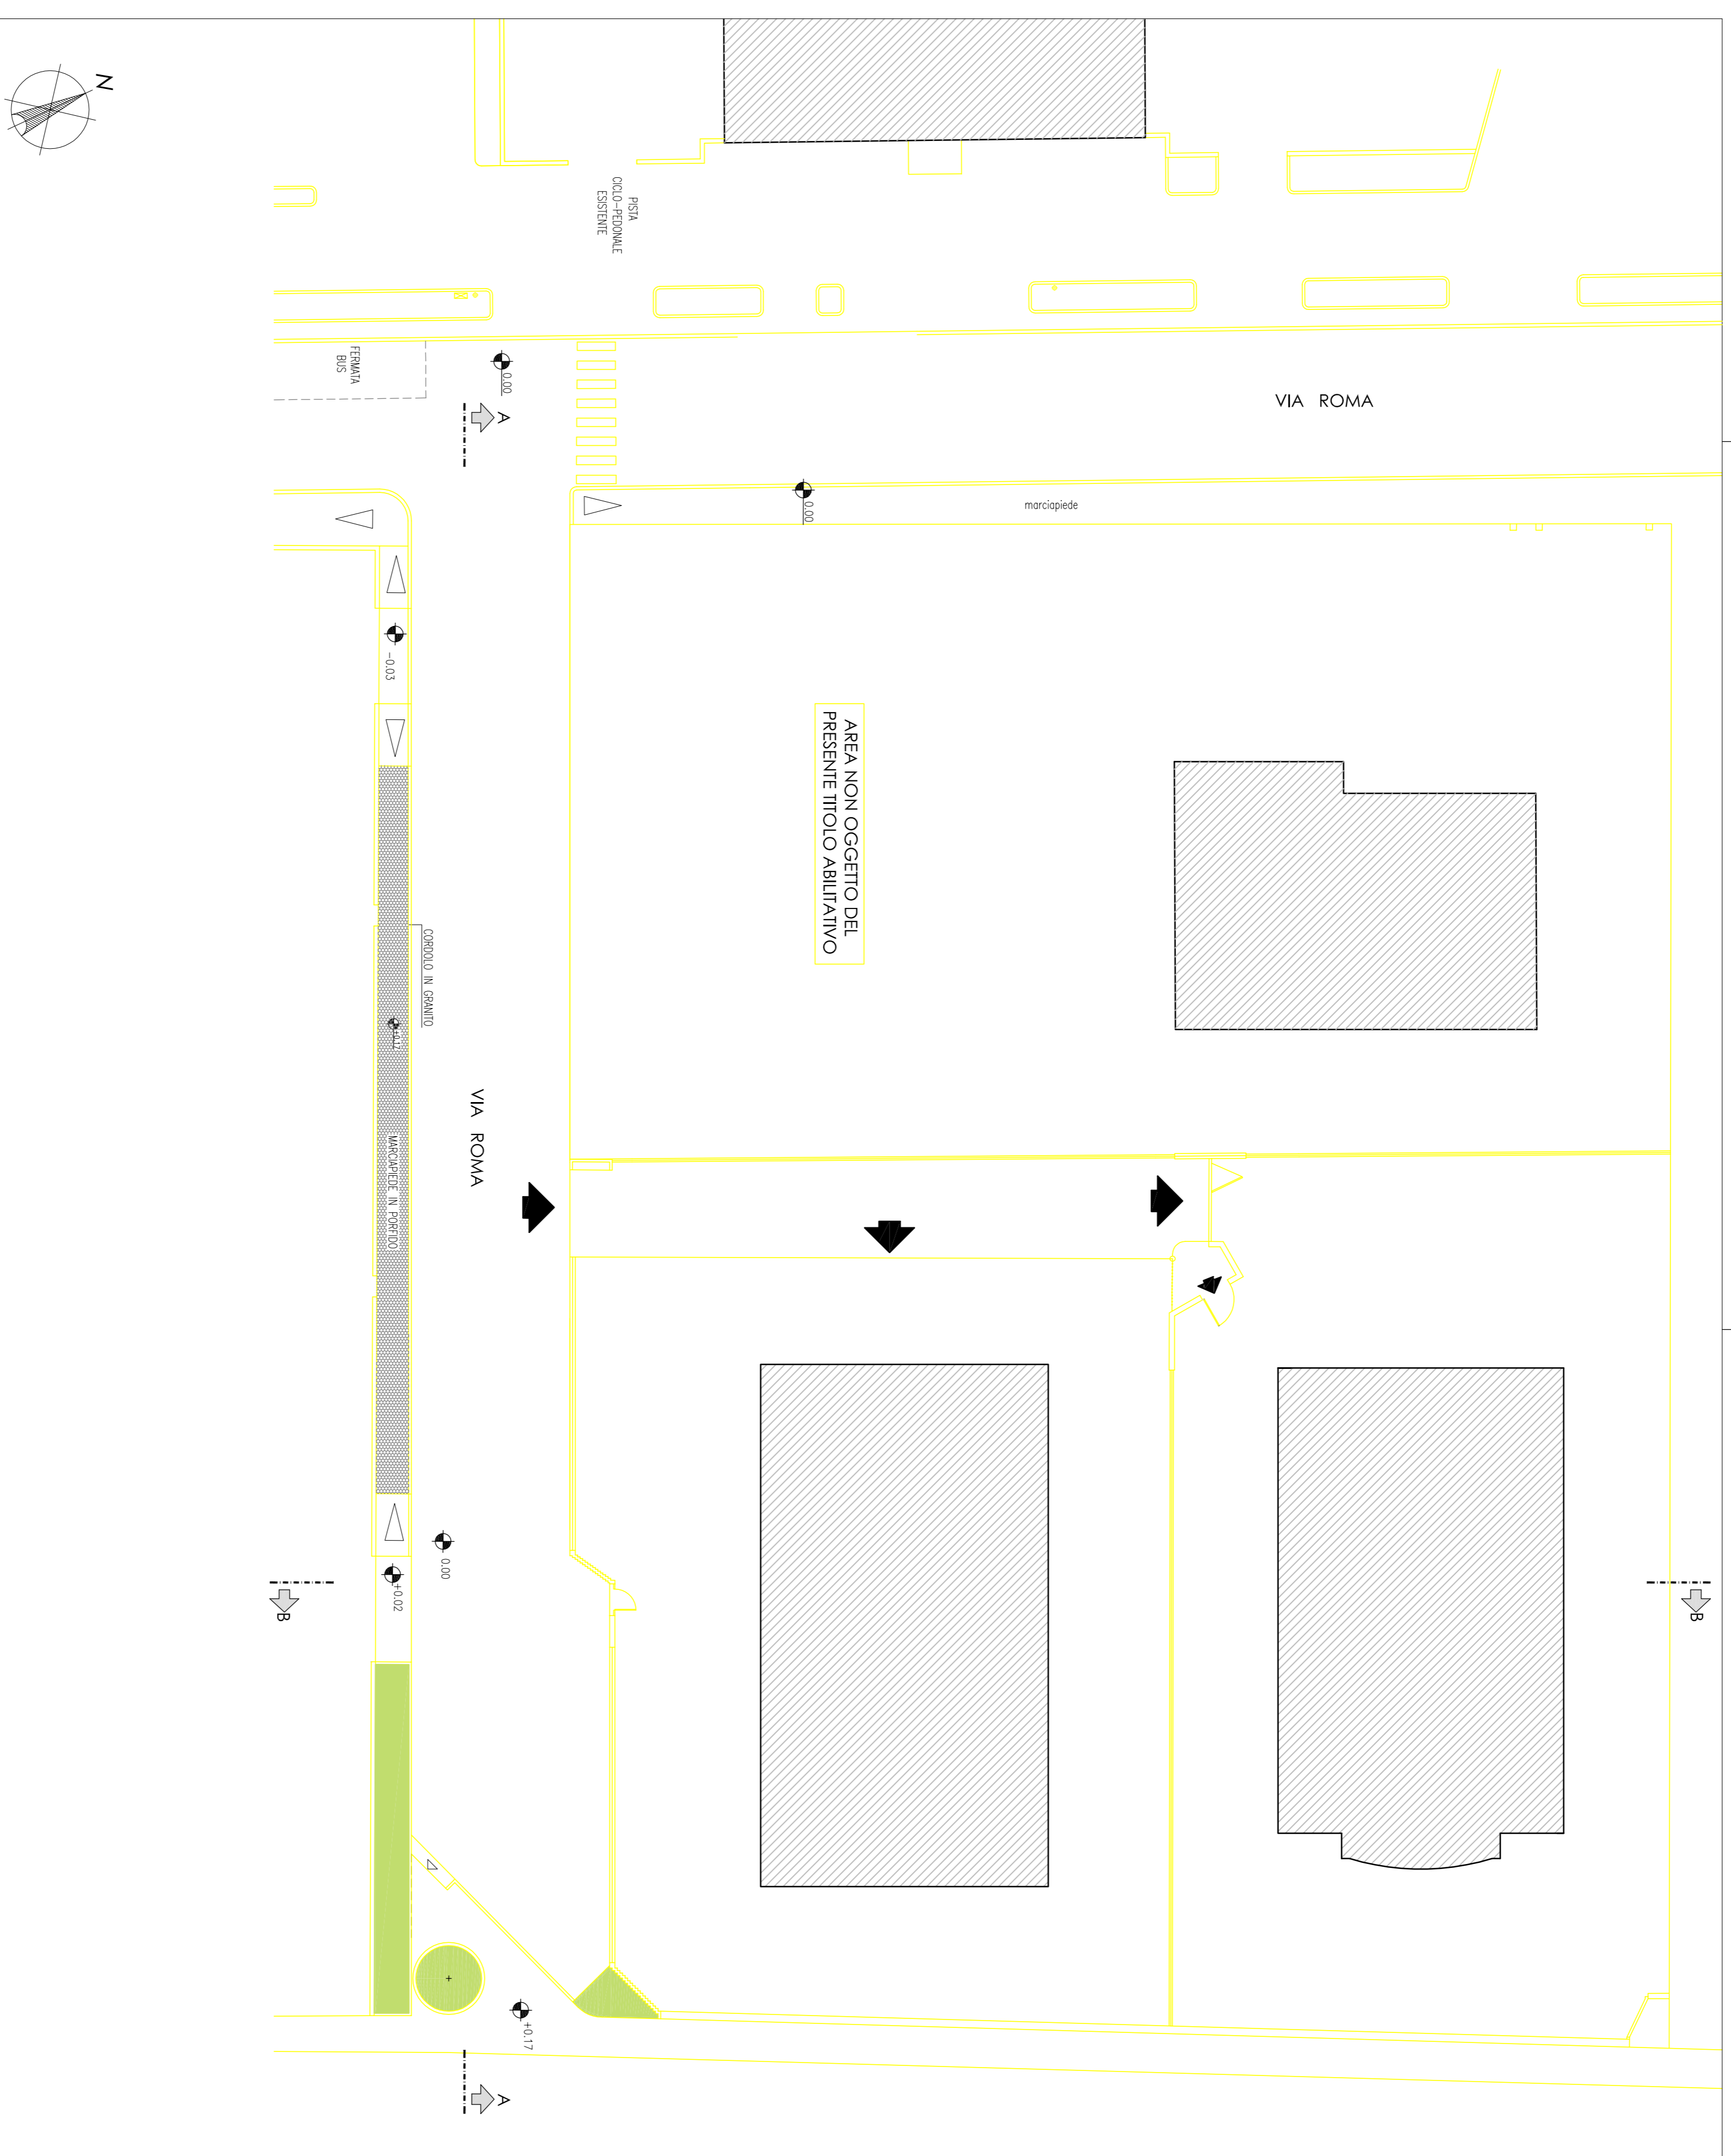

PLANIMERIA: STATO RILEVATO  
 Scala 1:200

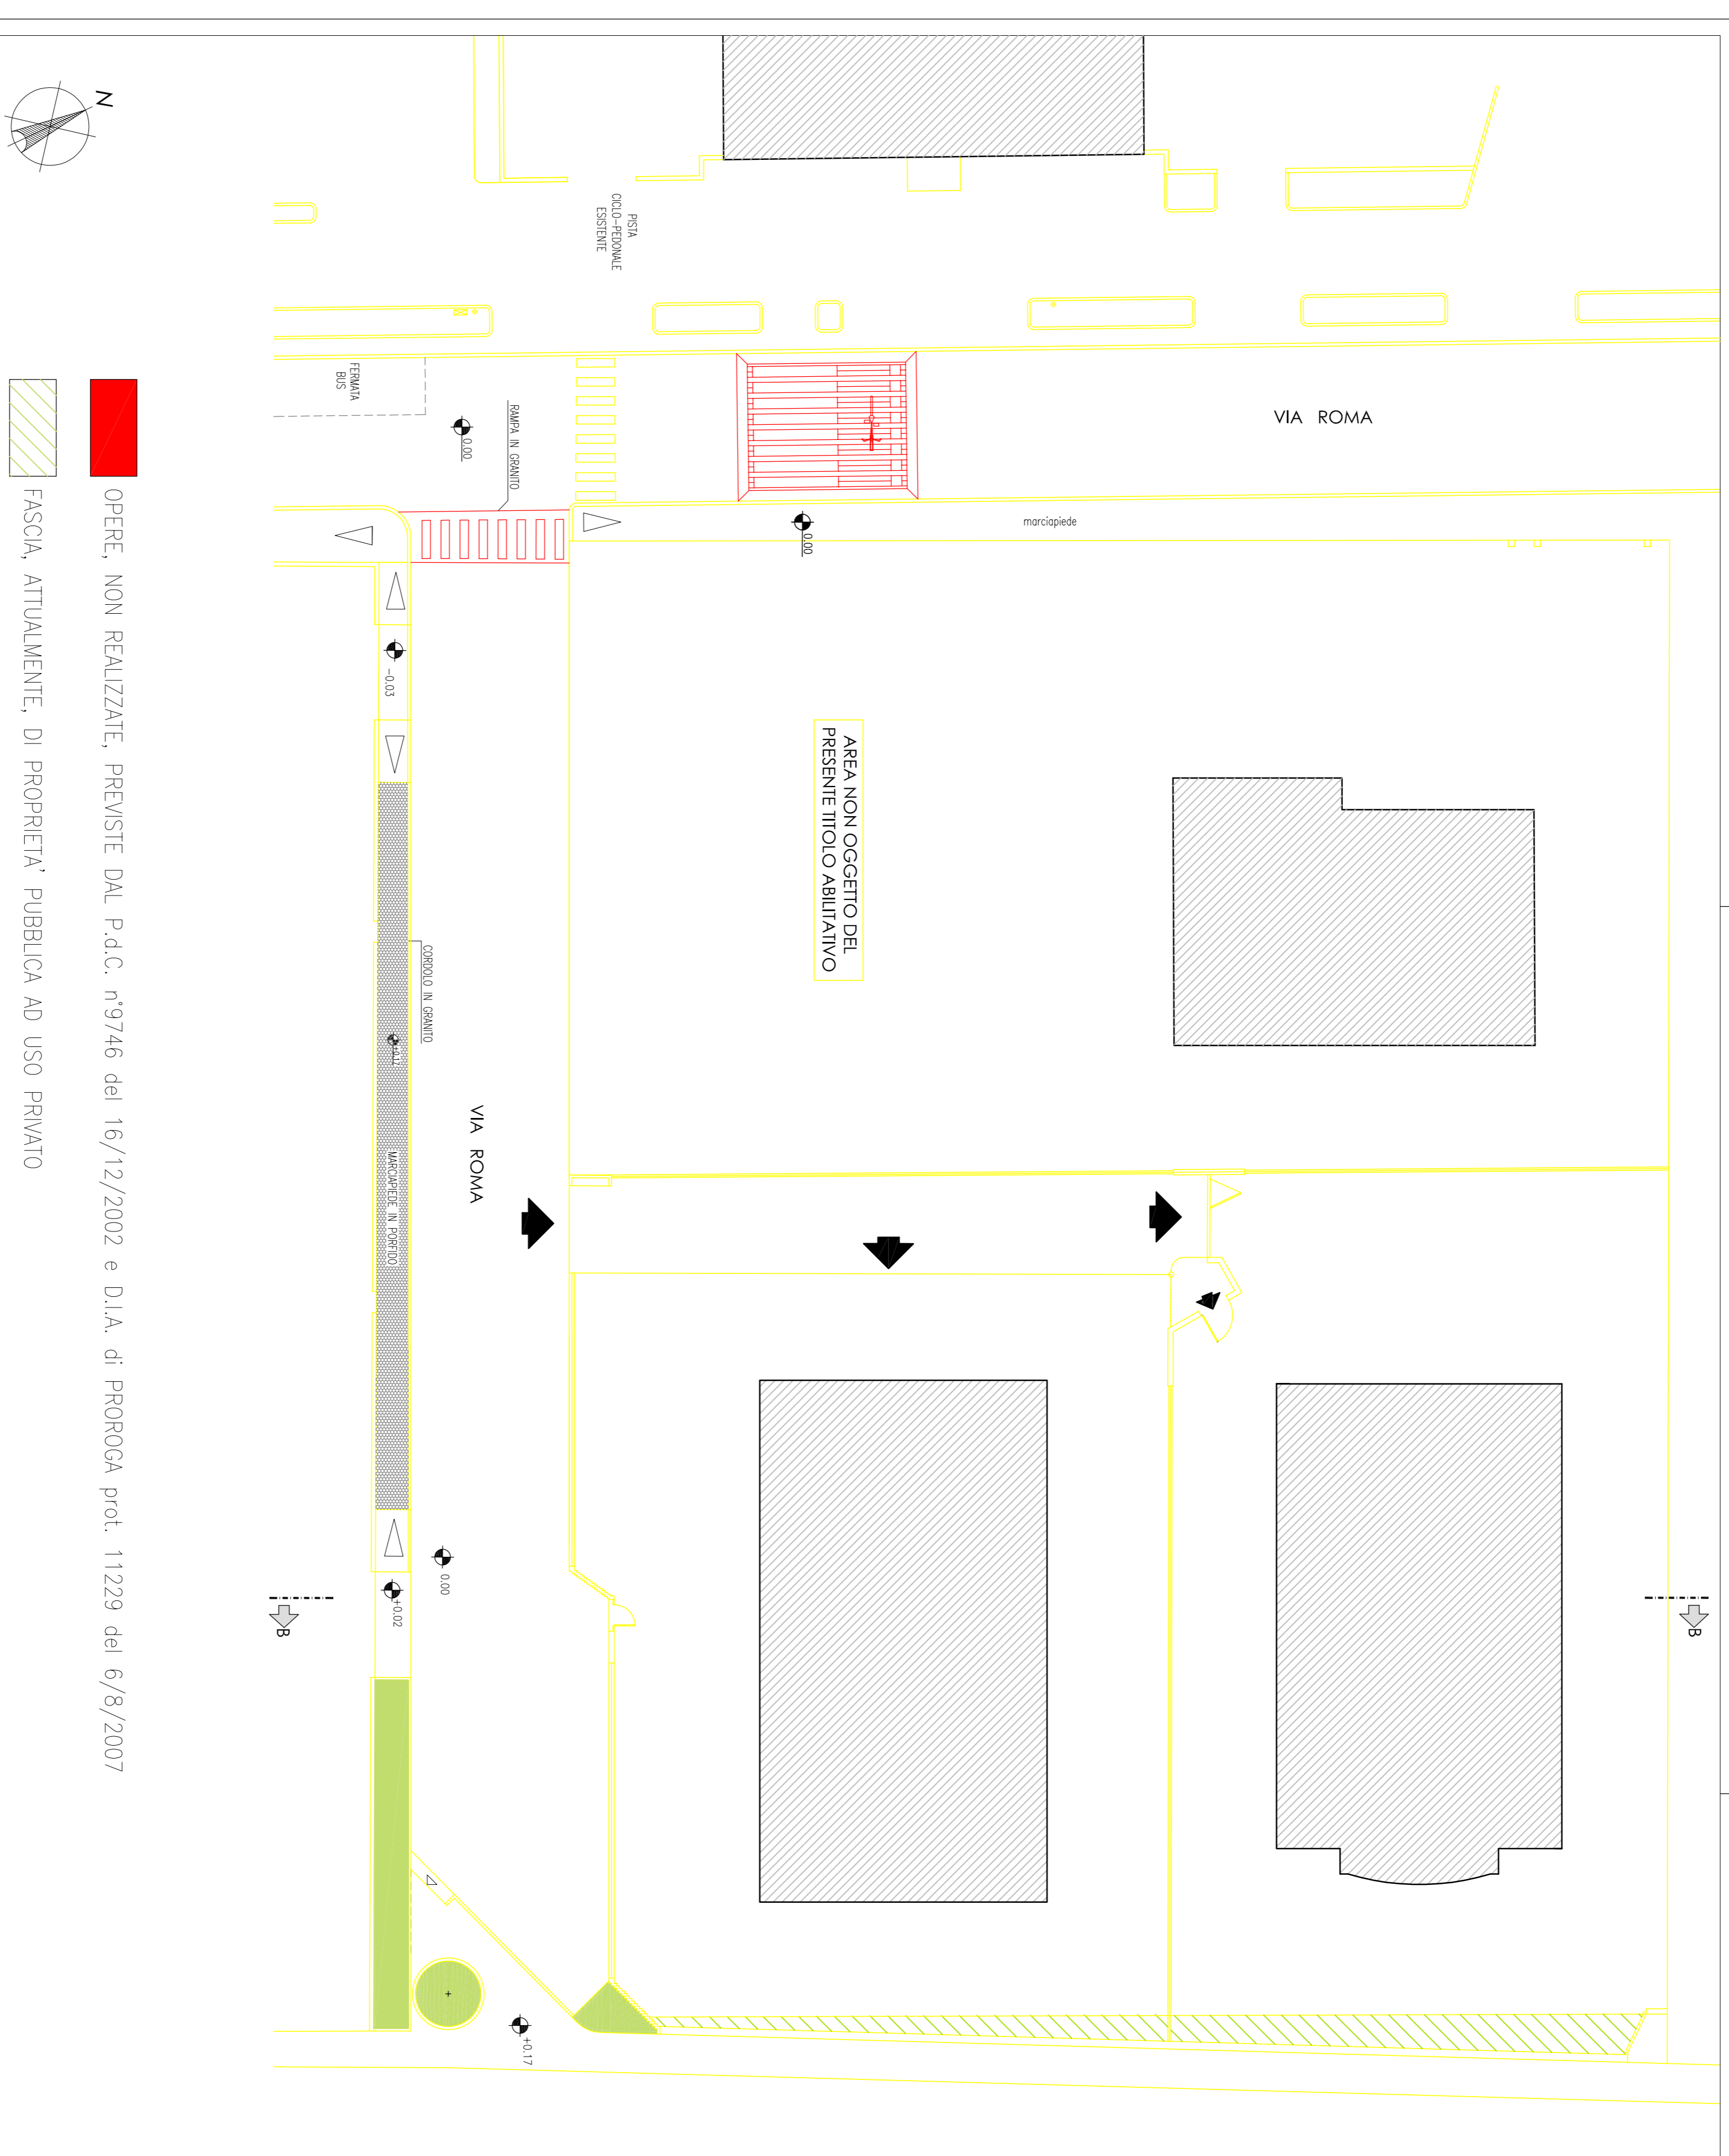

PLANIMERIA SINTETICA della CONDIZIONE ATTUALE del COMPARTO  
 Scala 1:200

OPERE NON REALIZZATE, PREVISTE DAL P.D.C. n°9746 del 16/12/2002 e D.I.A. di PROROGA prot. 11229 del 6/8/2007  
 FASCIA ATTUALMENTE DI PROPRIETA' PUBBLICA AD USO PRIVATO