



Città di Calderara di Reno



Piano Terra

Scala 1:200


Comune di Calderara di Reno

C.F. 00543810378 - P.I. 00514221209 - CUU GIG007

Sede Amministrativa: Piazza Marconi n. 7 40012 Calderara di Reno - Centralino 051.6461.111 Fax 051.722186

Ufficio tecnico: v. Garibaldi n. 2, 40012 Calderara di Reno- Centralino 051.6461.206

comune.calderara@cert.provincia.bo.it

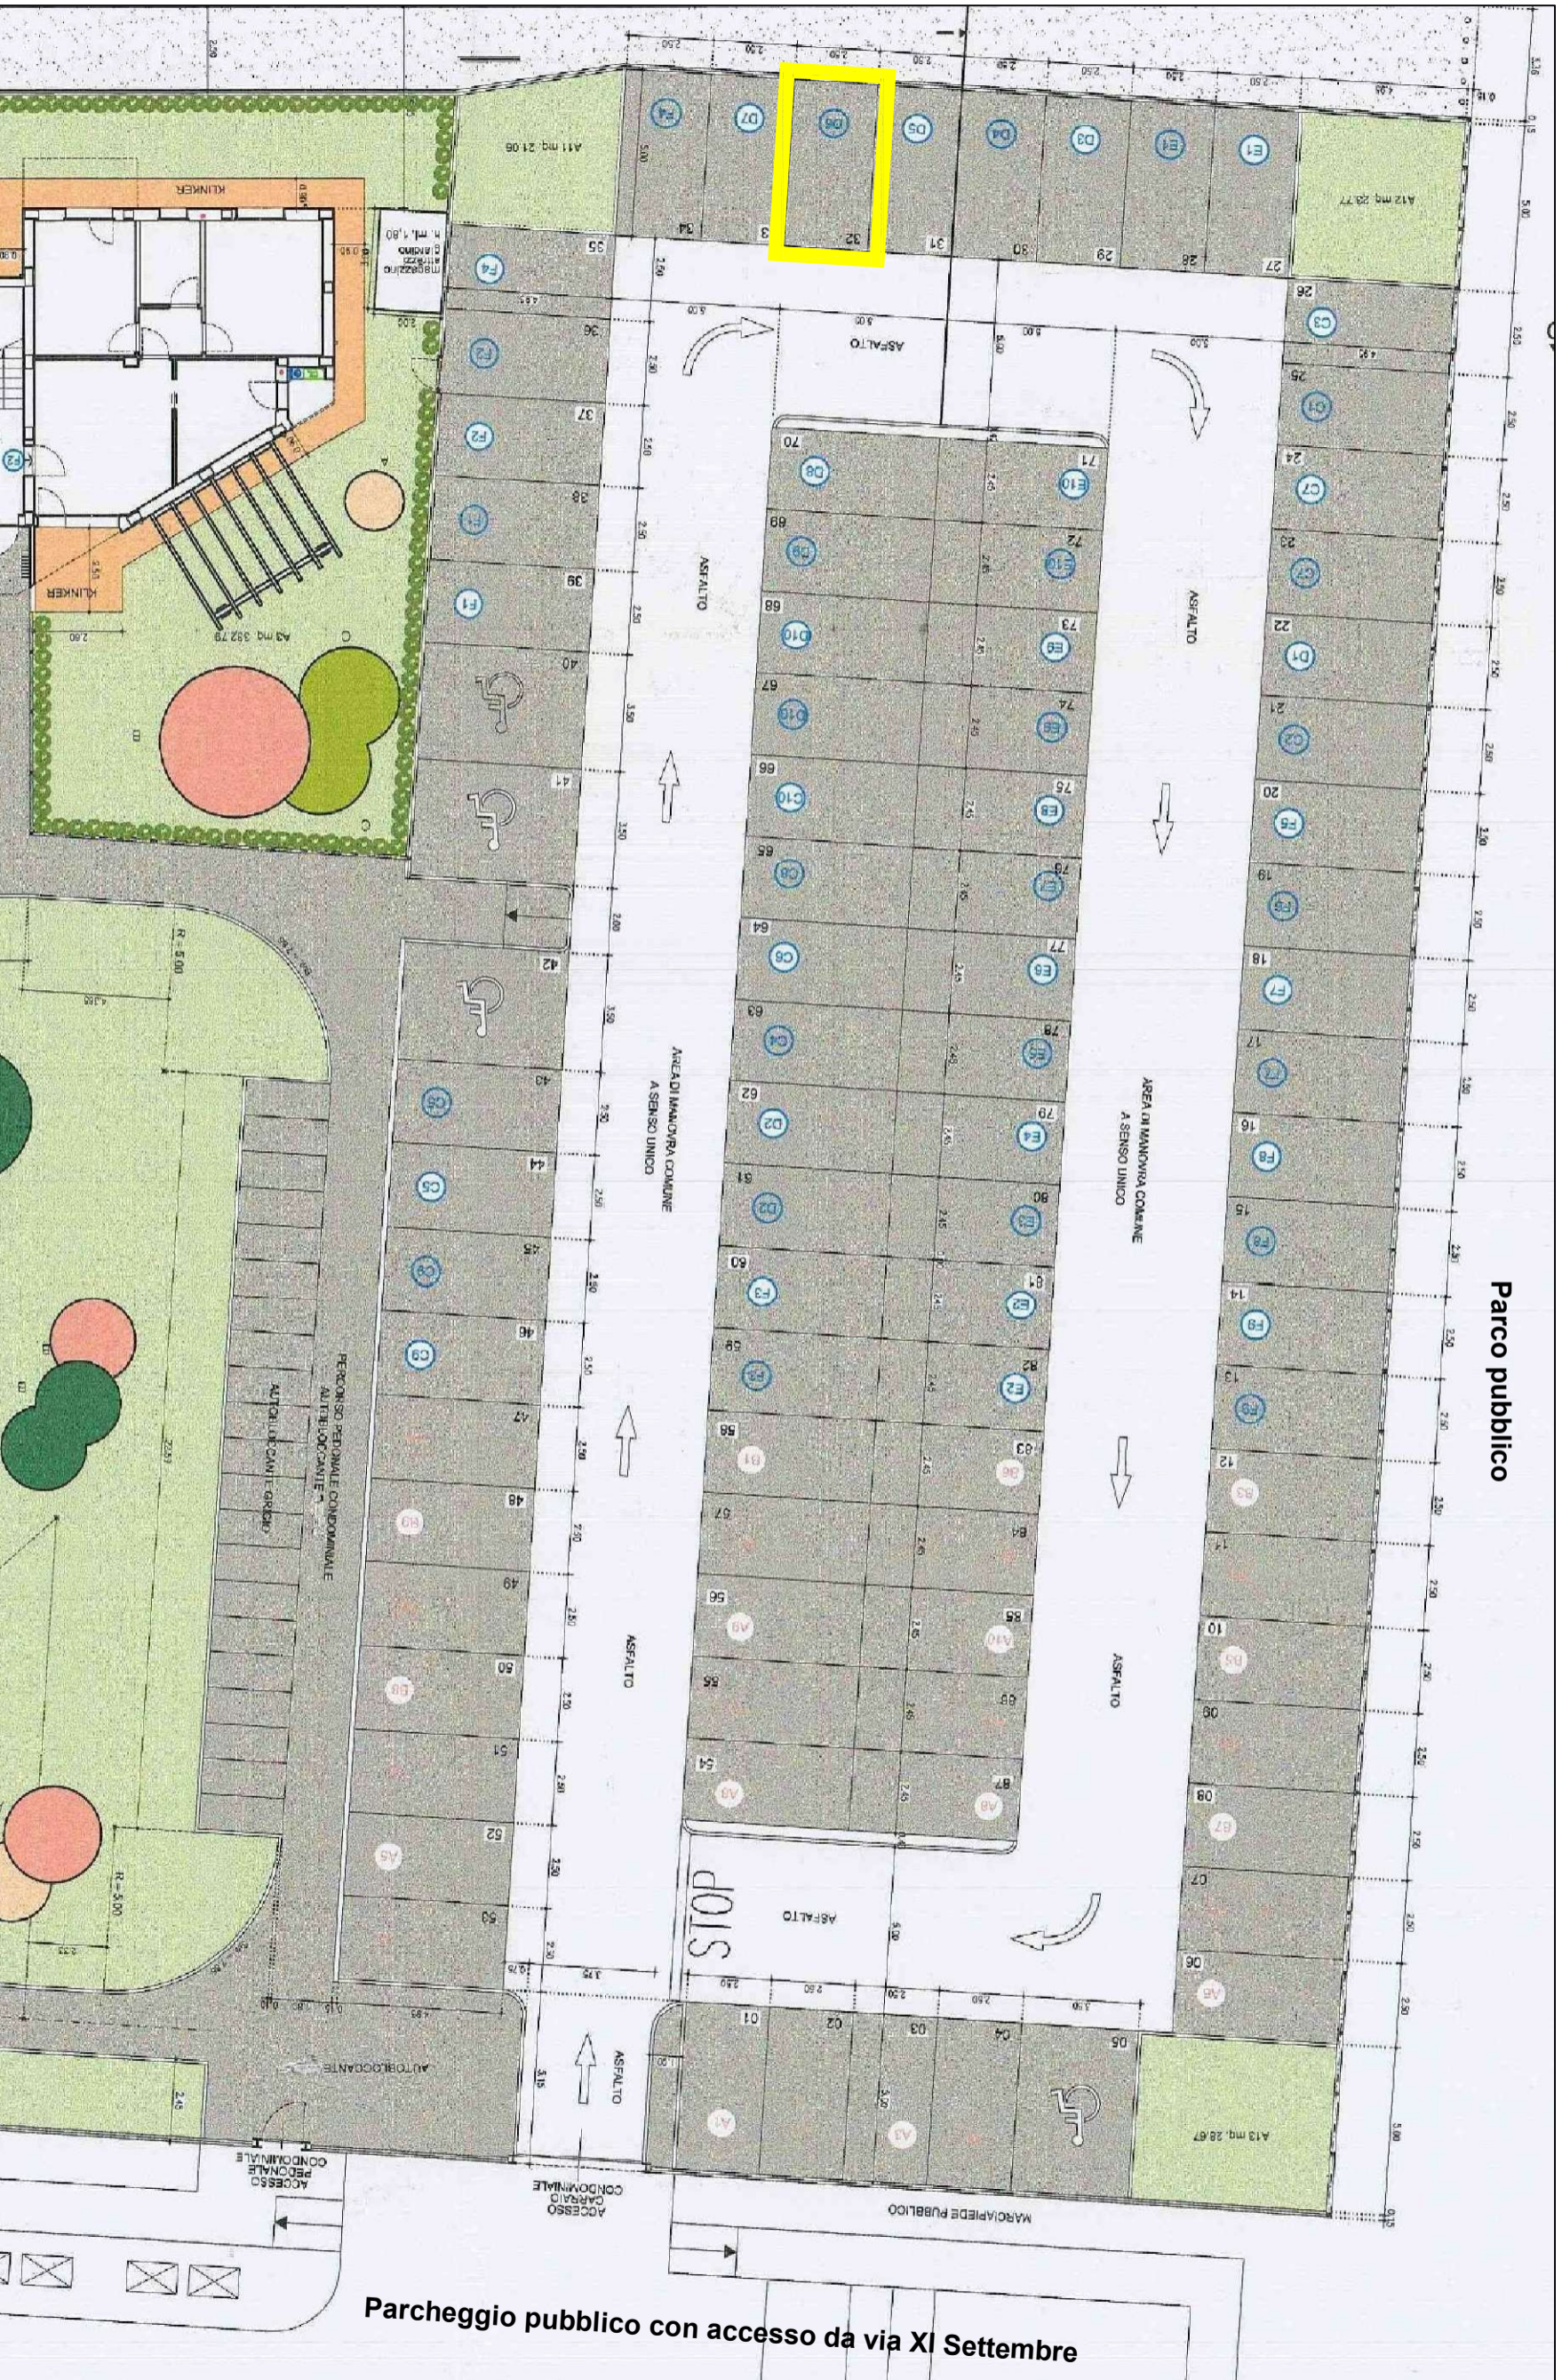

Parcheggio pubblico con accesso da via XI Settembre